


projektoval	kreslil	zodp. projektant	kontroloval	Ing. Jaroslav Kunčík projektant dopravních staveb Školní 115 TĚŠOV	
		Ing. J. Kunčík		místo:	Staré Město kraj: Zlínský
				pořadatel:	Motoklub Staré Město, z. s. Velehradská 2230
				název akce	MOTOCYKLOVÉ ZÁVODY SLOVÁCKÝ OKRUH UZÁVÍRKA STARÉ MĚSTO - ZÁVOD PŘECHODNÉ DOPRAVNÍ ZNAČENÍ
				název výkresu	PŘEHLEDNÁ MAPA – ZLÍNSKÝ KRAJ
				zak. číslo	1172/22
				datum	02/2022
				stupeň	ZD
				formát	2 A4
				měřítko	
				arch. číslo	13026
				č. soupavy	číslo výkresu
					1.



projektoval	kreslil	zodp. projektant	kontroloval	Ing. Jaroslav Kunčík projektant dopravních staveb	
		Ing. J. Kunčík		Školní 115	TĚŠOV
místo:	Staré Město	kraj:	Zlínský	zak. číslo	1172/22
pořadatel:	Motoklub Staré Město, z. s. Velehradská 2230			datum	02/2022
název akce	MOTOCYKLOVÉ ZÁVODY SLOVÁCKÝ OKRUH UZAVÍRKA STARÉ MĚSTO - ZÁVOD PŘECHODNÉ DOPRAVNÍ ZNAČENÍ			stupeň	ZD
				formát	2 A4
				měřítko	
		arch. číslo	13027		
název výkresu	PŘEHLEDNÁ MAPA - STARÉ MĚSTO			č. soupravy	číslo výkresu 2.

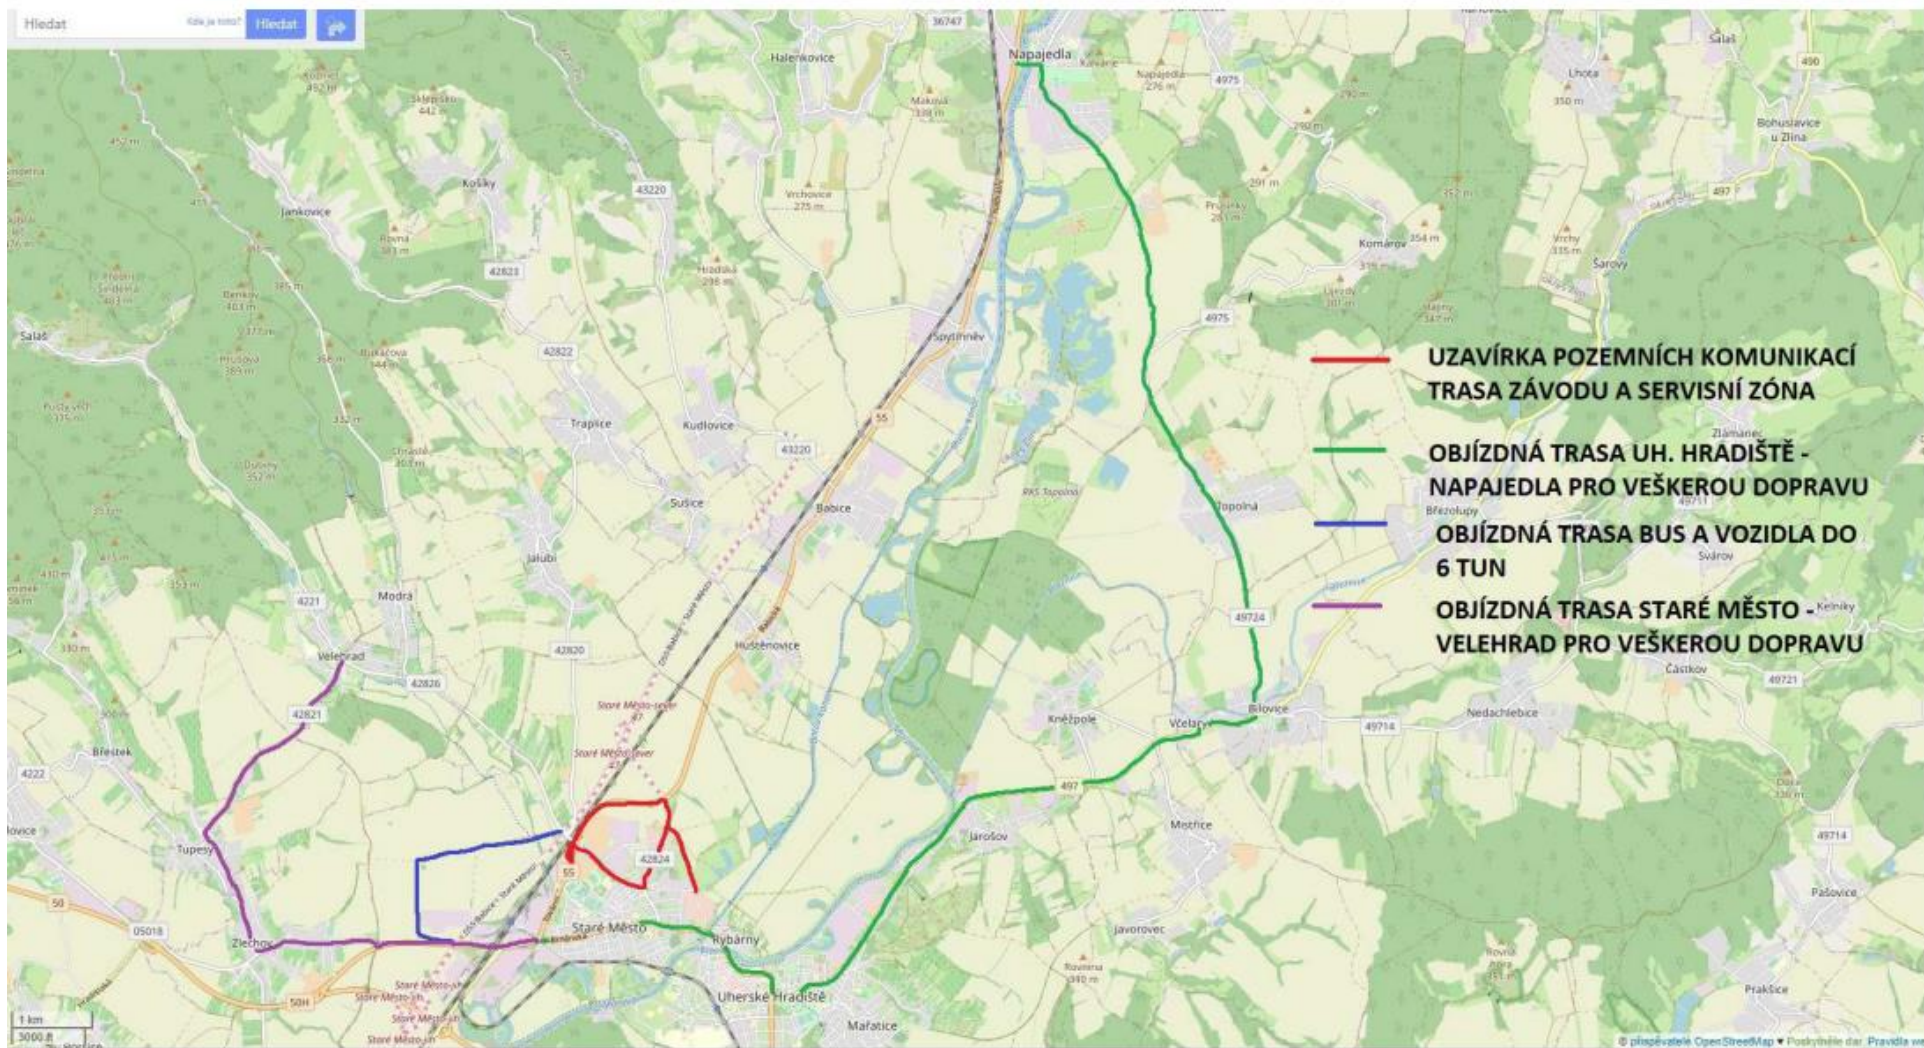

projektoval	kreslil	zodp. projektant	kontroloval	Ing. Jaroslav Kunčík	
		Ing. J. Kunčík		projektant dopravních staveb Školní 115 TĚŠOV	
místo:	Staré Město	kraj:	Zlínský	zak. číslo 1172/22	
pořadatel:	Motoklub Staré Město, z. s. Velehradská 2230		datum	02/2022	
název akce	MOTOCYKLOVÉ ZÁVODY SLOVÁCKÝ OKRUH UZAVÍRKA STARÉ MĚSTO - ZÁVOD PŘECHODNÉ DOPRAVNÍ ZNAČENÍ			stupeň	ZD
				formát	2 A4
				měřítko	
				arch. číslo	13028
název výkresu	SITUACE OBJÍZDNÝCH TRAS			č. soupavy	číslo výkresu 3.

PROJEKTOVAL ING. J. KUNČÍK	KRESLIL	ZODP. PROJ. ING. J. KUNČÍK	KONTRLOVAL ING. J. KUNČÍK	ING. JAROSLAV KUNČÍK PROJEKTANT DOPRAVNÍCH STAVB UH. BROD - TĚŠOV ŠKOLNÍ 115	
MÍSTO STARÉ MĚSTO	KRAJ ZLÍNSKÝ	ZAK. ČÍSLO 1172/22	DATUM 02/2022		
POŘADATEL MOTOKLUB STARÉ MĚSTO Z.S.	NÁZEV AKCE MOTOCYKLOVÉ ZÁVODY SLOVÁCKÝ OKRUH UZAVÍRKA STARÉ MĚSTO - ZÁVOD PŘECHODNÉ DOPRAVNÍ ZNAČENÍ		STUPEŇ ZD	FORMÁT 2 A4	MĚŘITKO 1:2000
NÁZEV VÝKRESU SITUACE Č. 2 - STARÉ MĚSTO 1/50 A 1/427			ARCHIV. ČÍSLO 13031	ČÍSLO SOUPRAVY ČÍSLO VÝKRESU 6.	

SILNICE I/50 JE V SOULČASNOST (LEDEN 2022) JEDNOSMĚRNÁ
PRUH Z BRNA DO KUNOVIC JE UZAVŘEN

TRATĚ OD SMĚRU PŘEROV

1/427 SMĚR STARÉ MĚSTO

1/50 SMĚR BRNO

1/50 SMĚR KUNOVICE

1/427 SMĚR NEDAKONICE

IS 3a - stávající UH. HRADIŠTĚ
IS 3d - stávající MOR. PÍSEK, NEDAKONICE
IS 3c - stávající STARÉ MĚSTO

IS 11b - nová PŘEROV, ZLÍN




IS 3a - stávající STARÉ MĚSTO
IS 3d - stávající UH. BROD, UH. HRADIŠTĚ

P 1


LEGENDA BAREVNÉHO ODLIŠENÍ POPISŮ ZNAČEK:


	STÁVAJÍCÍ DOPRAVNÍ ZNAČENÍ
	NOVĚ NAVRŽENÉ DOPRAVNÍ ZNAČENÍ
	RUŠENÉ DOPRAVNÍ ZNAČENÍ

LEGENDA BAREVNÉHO ODLIŠENÍ POPISŮ ZNAČEK:

	STÁVAJÍCÍ DOPRAVNÍ ZNAČENÍ
	NOVÉ NAVRŽENÉ DOPRAVNÍ ZNAČENÍ
	RUŠENÉ DOPRAVNÍ ZNAČENÍ

PROJEKTOVAL	KRESLIL	ZODP. PROJ.	KONTROLOVAL	ING. JAROSLAV KUNČÍK		
ING. J. KUNČÍK		ING. J. KUNČÍK	ING. J. KUNČÍK	PROJEKTANT DOPRAVNÍCH STAVĚB		
				UH. BROD - TEŠOV ŠKOLNÍ 116		
MÍSTO	STARÉ MĚSTO	KRAJ	ZLÍNSKÝ	ZAK. ČÍSLO	1172/22	
POŘADATEL	MOTOKLUB STARÉ MĚSTO Z.S.			DATUM	02/2022	
NÁZEV AKCE	MOTOCYKLOVÉ ZÁVODY SLOVÁCKÝ OKRUH				STUPEŇ	ZD
	UZÁVÍRKA STARÉ MĚSTO - ZÁVOD				FORMÁT	2 A4
	PŘECHODNÉ DOPRAVNÍ ZNAČENÍ				MĚŘÍTKO	1:1000
NÁZEV VÝKRESU	SITUACE Č. 3 - KUNOVICE I/50 - MOST				ARCHIV. ČÍSLO	13032
					ČÍSLO SOUPRAVY	ČÍSLO VÝKRESU
						7.

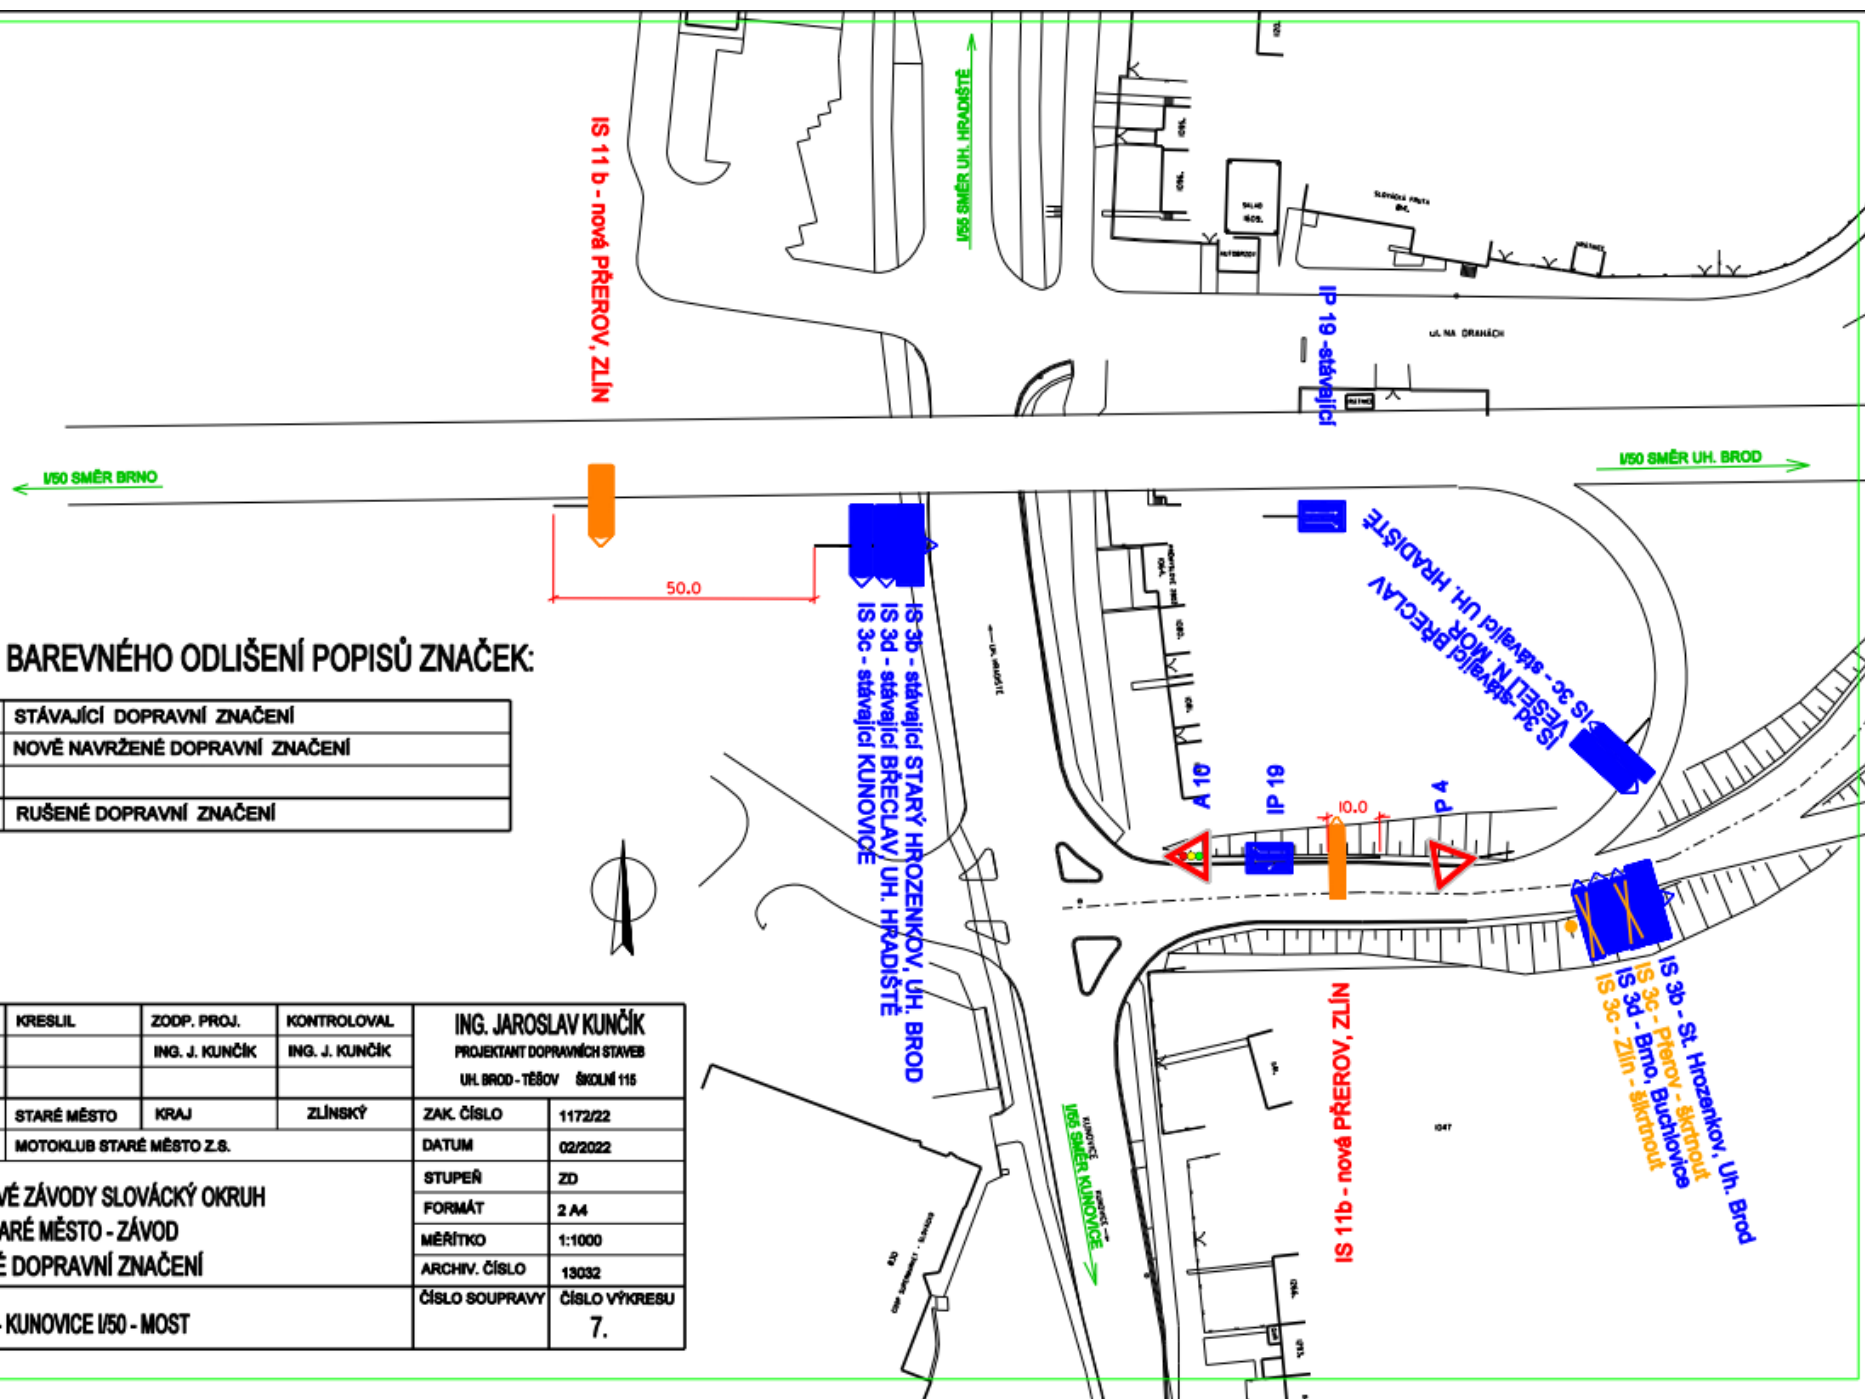

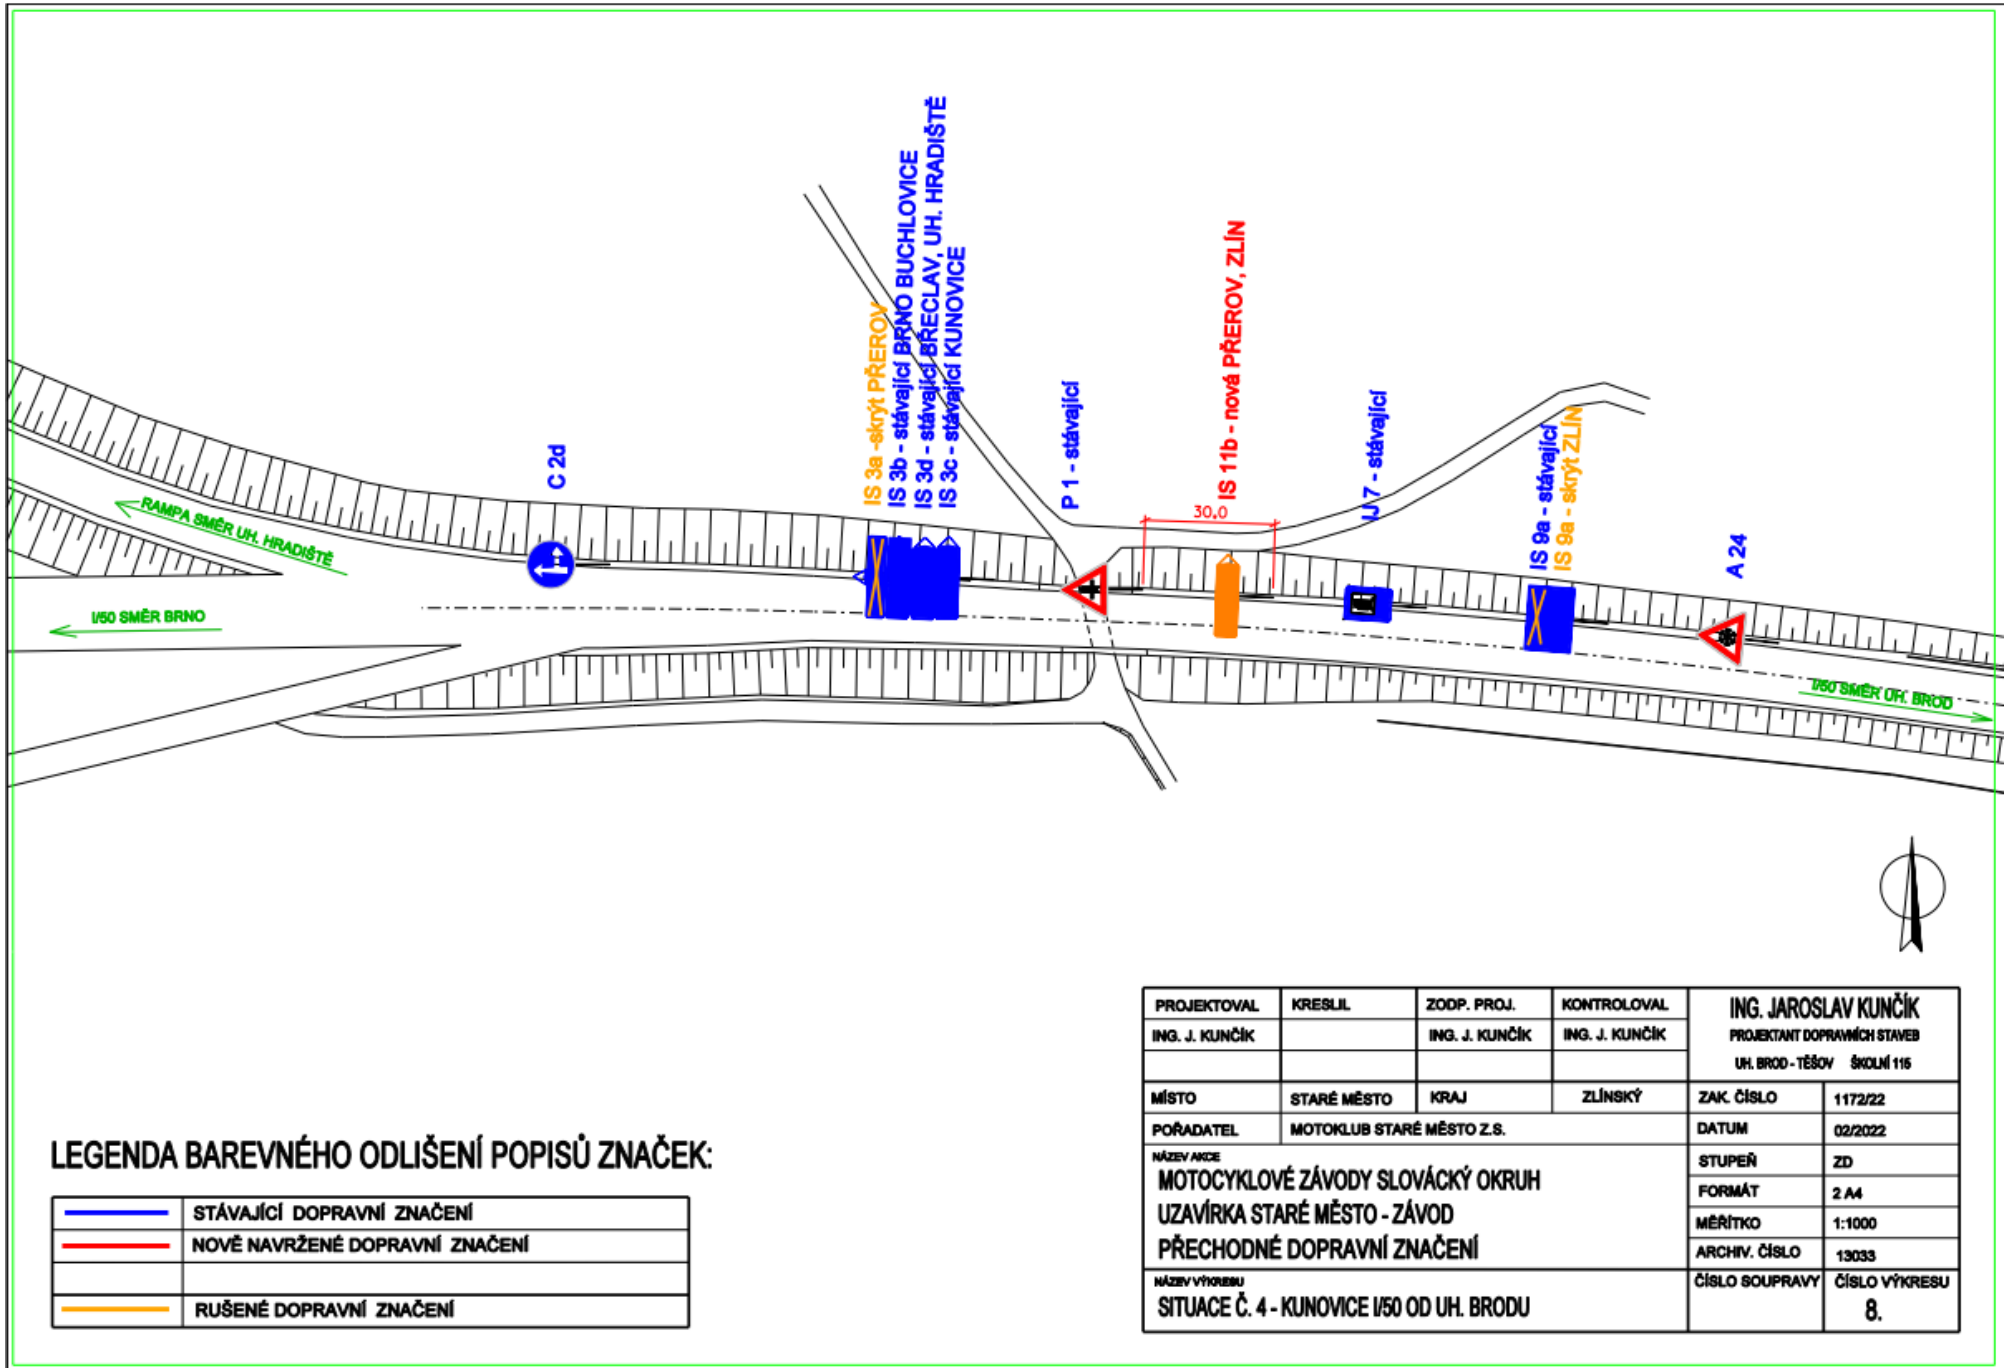




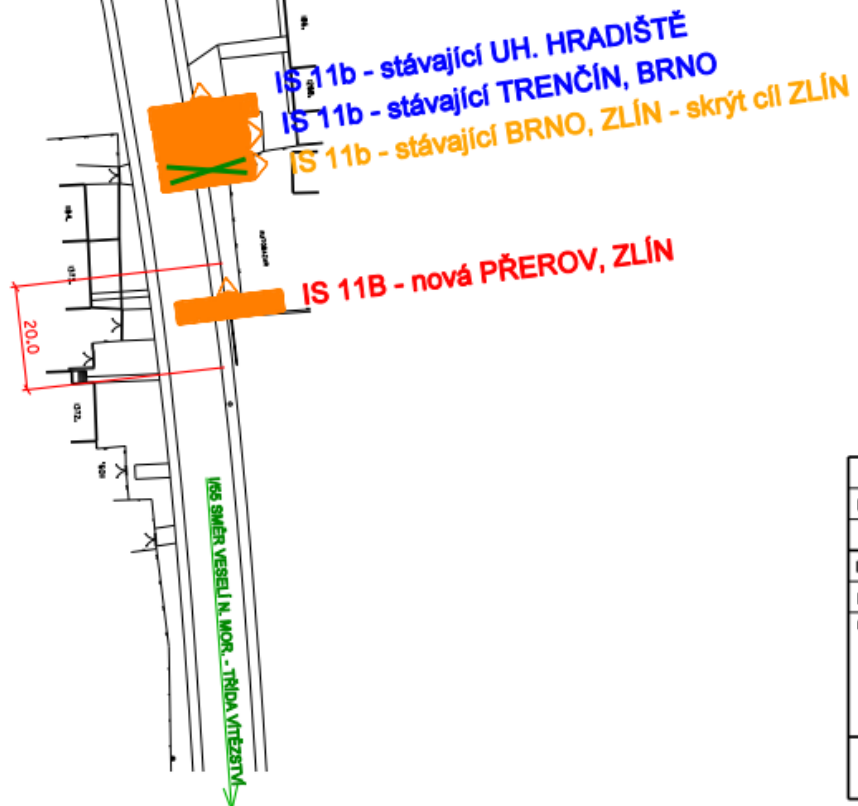
LEGENDA BAREVNÉHO ODLIŠENÍ POPISŮ ZNAČEK:

	STÁVAJÍCÍ DOPRAVNÍ ZNAČENÍ
	NOVĚ NAVRŽENÉ DOPRAVNÍ ZNAČENÍ
	RUŠENÉ DOPRAVNÍ ZNAČENÍ

PROJEKTOVAL ING. J. KUNČÍK	KRESLIL	ZOOP. PROJ. ING. J. KUNČÍK	KONTROLOVAL ING. J. KUNČÍK	ING. JAROSLAV KUNČÍK PROJEKTANT DOPRAVNÍCH STAVĚ UH. BROD - TĚŠOV ŠKOLNÍ 116	
MÍSTO STARÉ MĚSTO	KRAJ ZLÍNSKÝ	MOTOKLUB STARÉ MĚSTO Z.S.		ZAK. ČÍSLO 1172/22	DATUM 02/2022
NÁZEV AKCE MOTOCYKLOVÉ ZÁVODY SLOVÁCKÝ OKRUH UZÁVÍRKA STARÉ MĚSTO - ZÁVOD PŘECHODNÉ DOPRAVNÍ ZNAČENÍ				STUPEŇ ZD	FORMÁT 2 A4
NÁZEV VÝKRESU SITUACE Č. 4 - KUNOVICE I50 OD UH. BRODU				MĚŘÍTKO 1:1000	ARCHIV. ČÍSLO 13033
				ČÍSLO SOUPRAVY	ČÍSLO VÝKRESU 8.




LEGENDA BAREVNÉHO ODLIŠENÍ POPISŮ ZNAČEK:


	STÁVAJÍCÍ DOPRAVNÍ ZNAČENÍ
	NOVĚ NAVRŽENÉ DOPRAVNÍ ZNAČENÍ
	RUŠENÉ DOPRAVNÍ ZNAČENÍ



PROJEKTOVAL	KRESLIL	ZODP. PROJ.	KONTROLOVAL	ING. JAROSLAV KUNČÍK PROJEKTANT DOPRAVNÍCH STAVĚB UH. BROD - TĚŠOV ŠKOLNÍ 115	
ING. J. KUNČÍK		ING. J. KUNČÍK	ING. J. KUNČÍK		
MÍSTO	STARÉ MĚSTO	KRAJ	ZLÍNSKÝ	ZAK. ČÍSLO	1172/22
POŘADATEL	MOTOKLUB STARÉ MĚSTO Z.S.			DATUM	02/2022
NÁZEV AKCE	MOTOCYKLOVÉ ZÁVODY SLOVÁCKÝ OKRUH UZAVÍRKA STARÉ MĚSTO - ZÁVOD PŘECHODNÉ DOPRAVNÍ ZNAČENÍ			STUPEŇ	ZD
				FORMÁT	2 A4
				MĚŘÍTKO	1:1000
				ARCHIV. ČÍSLO	13034
NÁZEV VÝKRESU	SITUACE Č. 5 - KUNOVICE TRÍDA VÍTĚZSTVÍ			ČÍSLO SOUPRAVY	ČÍSLO VÝKRESU 9.

LEGENDA BAREVNÉHO ODLIŠENÍ POPISŮ ZNAČEK:


	STÁVAJÍCÍ DOPRAVNÍ ZNAČENÍ
	NOVĚ NAVRŽENÉ DOPRAVNÍ ZNAČENÍ
	RUŠENÉ DOPRAVNÍ ZNAČENÍ

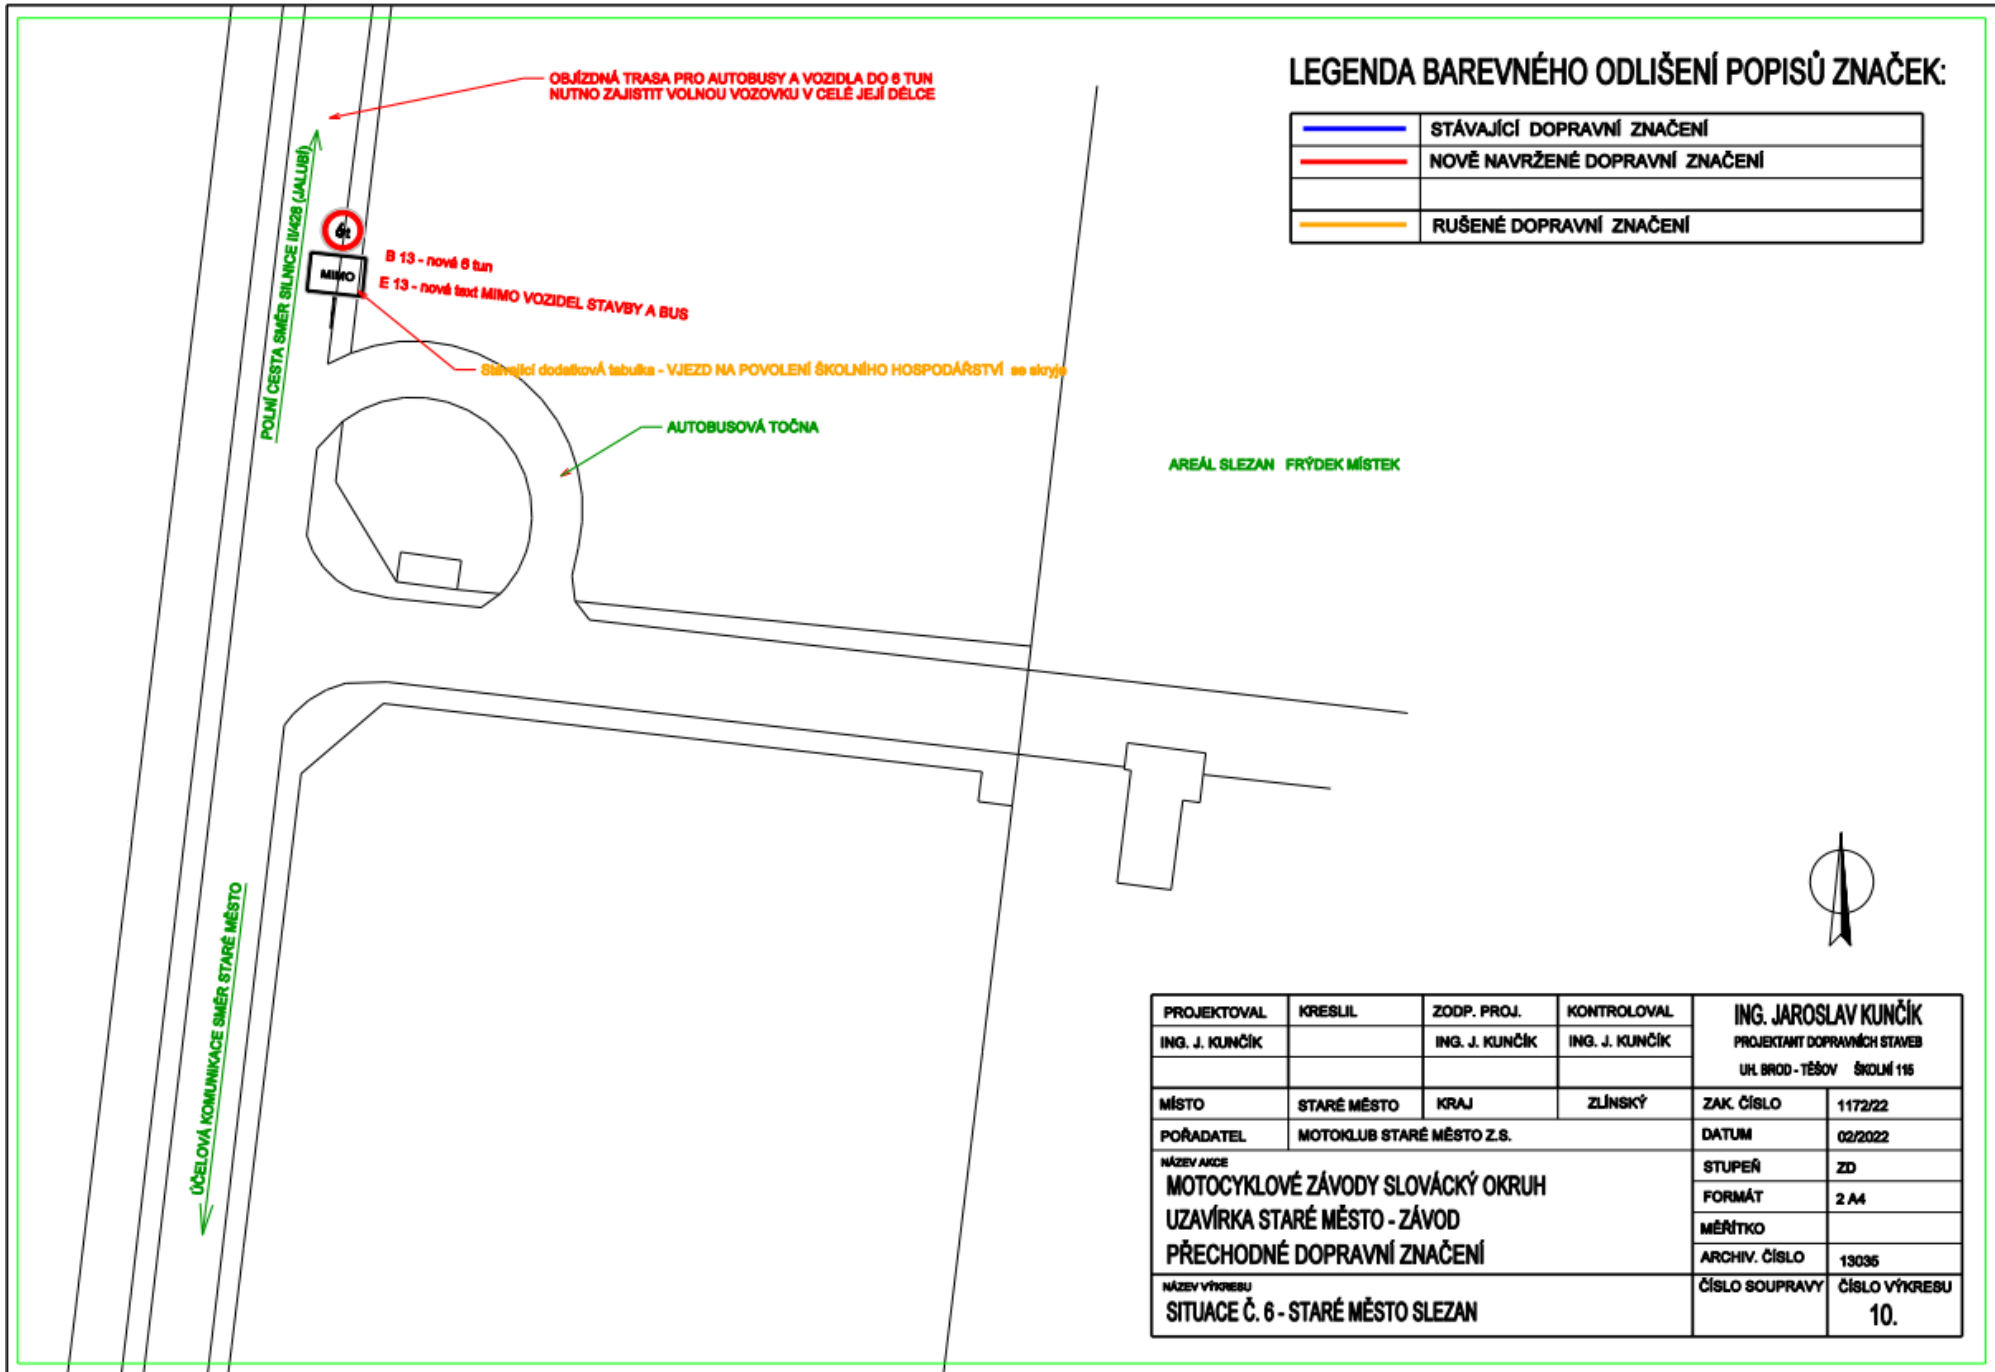

PROJEKTOVAL ING. J. KUNČÍK	KRESLIL	ZODP. PROJ. ING. J. KUNČÍK	KONTROLOVAL ING. J. KUNČÍK	ING. JAROSLAV KUNČÍK PROJEKTANT DOPRAVNÍCH STAVEB UH. BROD - TĚŠOV ŠKOLNÍ 116	
MÍSTO STARÉ MĚSTO	KRAJ ZLÍNSKÝ	ZAK. ČÍSLO 1172/22	DATUM 02/2022		
POŘADATEL MOTOKLUB STARÉ MĚSTO Z.S.	NÁZEV AKCE MOTOCYKLOVÉ ZÁVODY SLOVÁCKÝ OKRUH UZÁVÍRKA STARÉ MĚSTO - ZÁVOD PŘECHODNÉ DOPRAVNÍ ZNAČENÍ		STUPEŇ ZD	FORMÁT 2 A4	MĚŘÍTKO
NÁZEV VÝKREBU SITUACE Č. 6 - STARÉ MĚSTO SLEZAN		ARCHIV. ČÍSLO 13036	ČÍSLO SOUPRAVY	ČÍSLO VÝKREBU 10.	


LEGENDA BAREVNÉHO ODLIŠENÍ POPISŮ ZNAČEK:

—	STÁVAJÍCÍ DOPRAVNÍ ZNAČENÍ
—	NOVĚ NAVRŽENÉ DOPRAVNÍ ZNAČENÍ
—	RUŠENÉ DOPRAVNÍ ZNAČENÍ

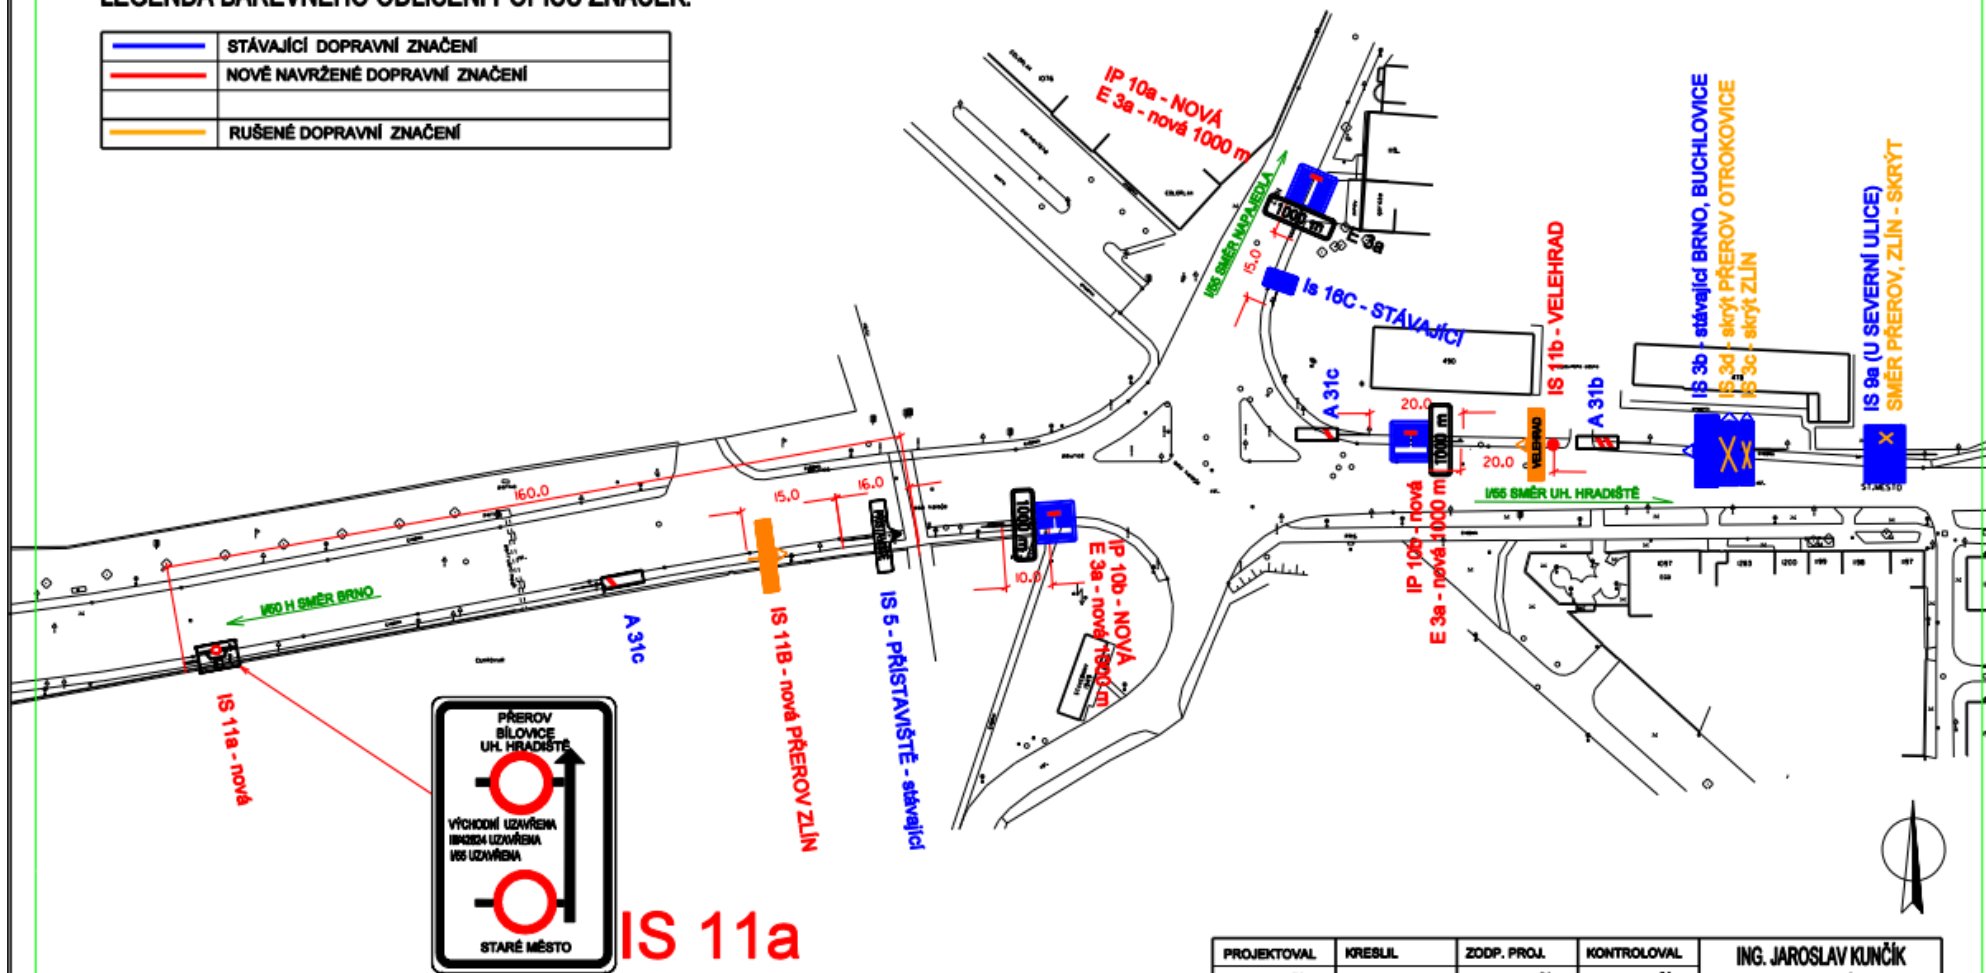

IS 11a



PROJEKTOVAL	KRESLIL	ZODP. PROJ.	KONTROLOVAL	ING. JAROSLAV KUNČÍK	
ING. J. KUNČÍK		ING. J. KUNČÍK	ING. J. KUNČÍK	PROJEKTANT DOPRAVNÍCH STAVB	
				UH. BROD - TĚŠOV ŠKOLNÍ 116	
MÍSTO	STARÉ MĚSTO	KRAJ	ZLÍNSKÝ	ZAK. ČÍSLO	1172/22
POŘADATEL	MOTOKLUB STARÉ MĚSTO Z.S.			DATUM	02/2022
NÁZEV AKCE	MOTOCYKLOVÉ ZÁVODY SLOVÁCKÝ OKRUH			STUPEŇ	ZD
	UZAVÍRKA STARÉ MĚSTO - ZÁVOD			FORMÁT	2 A4
	PŘECHODNÉ DOPRAVNÍ ZNAČENÍ			MĚŘÍTKO	1:1000
NÁZEV VÝKRESU	SITUACE Č. 7 - STARÉ MĚSTO U MAJÁKU			ARCHIV. ČÍSLO	13036
				ČÍSLO SOUPRAVY	ČÍSLO VÝKRESU
					11.

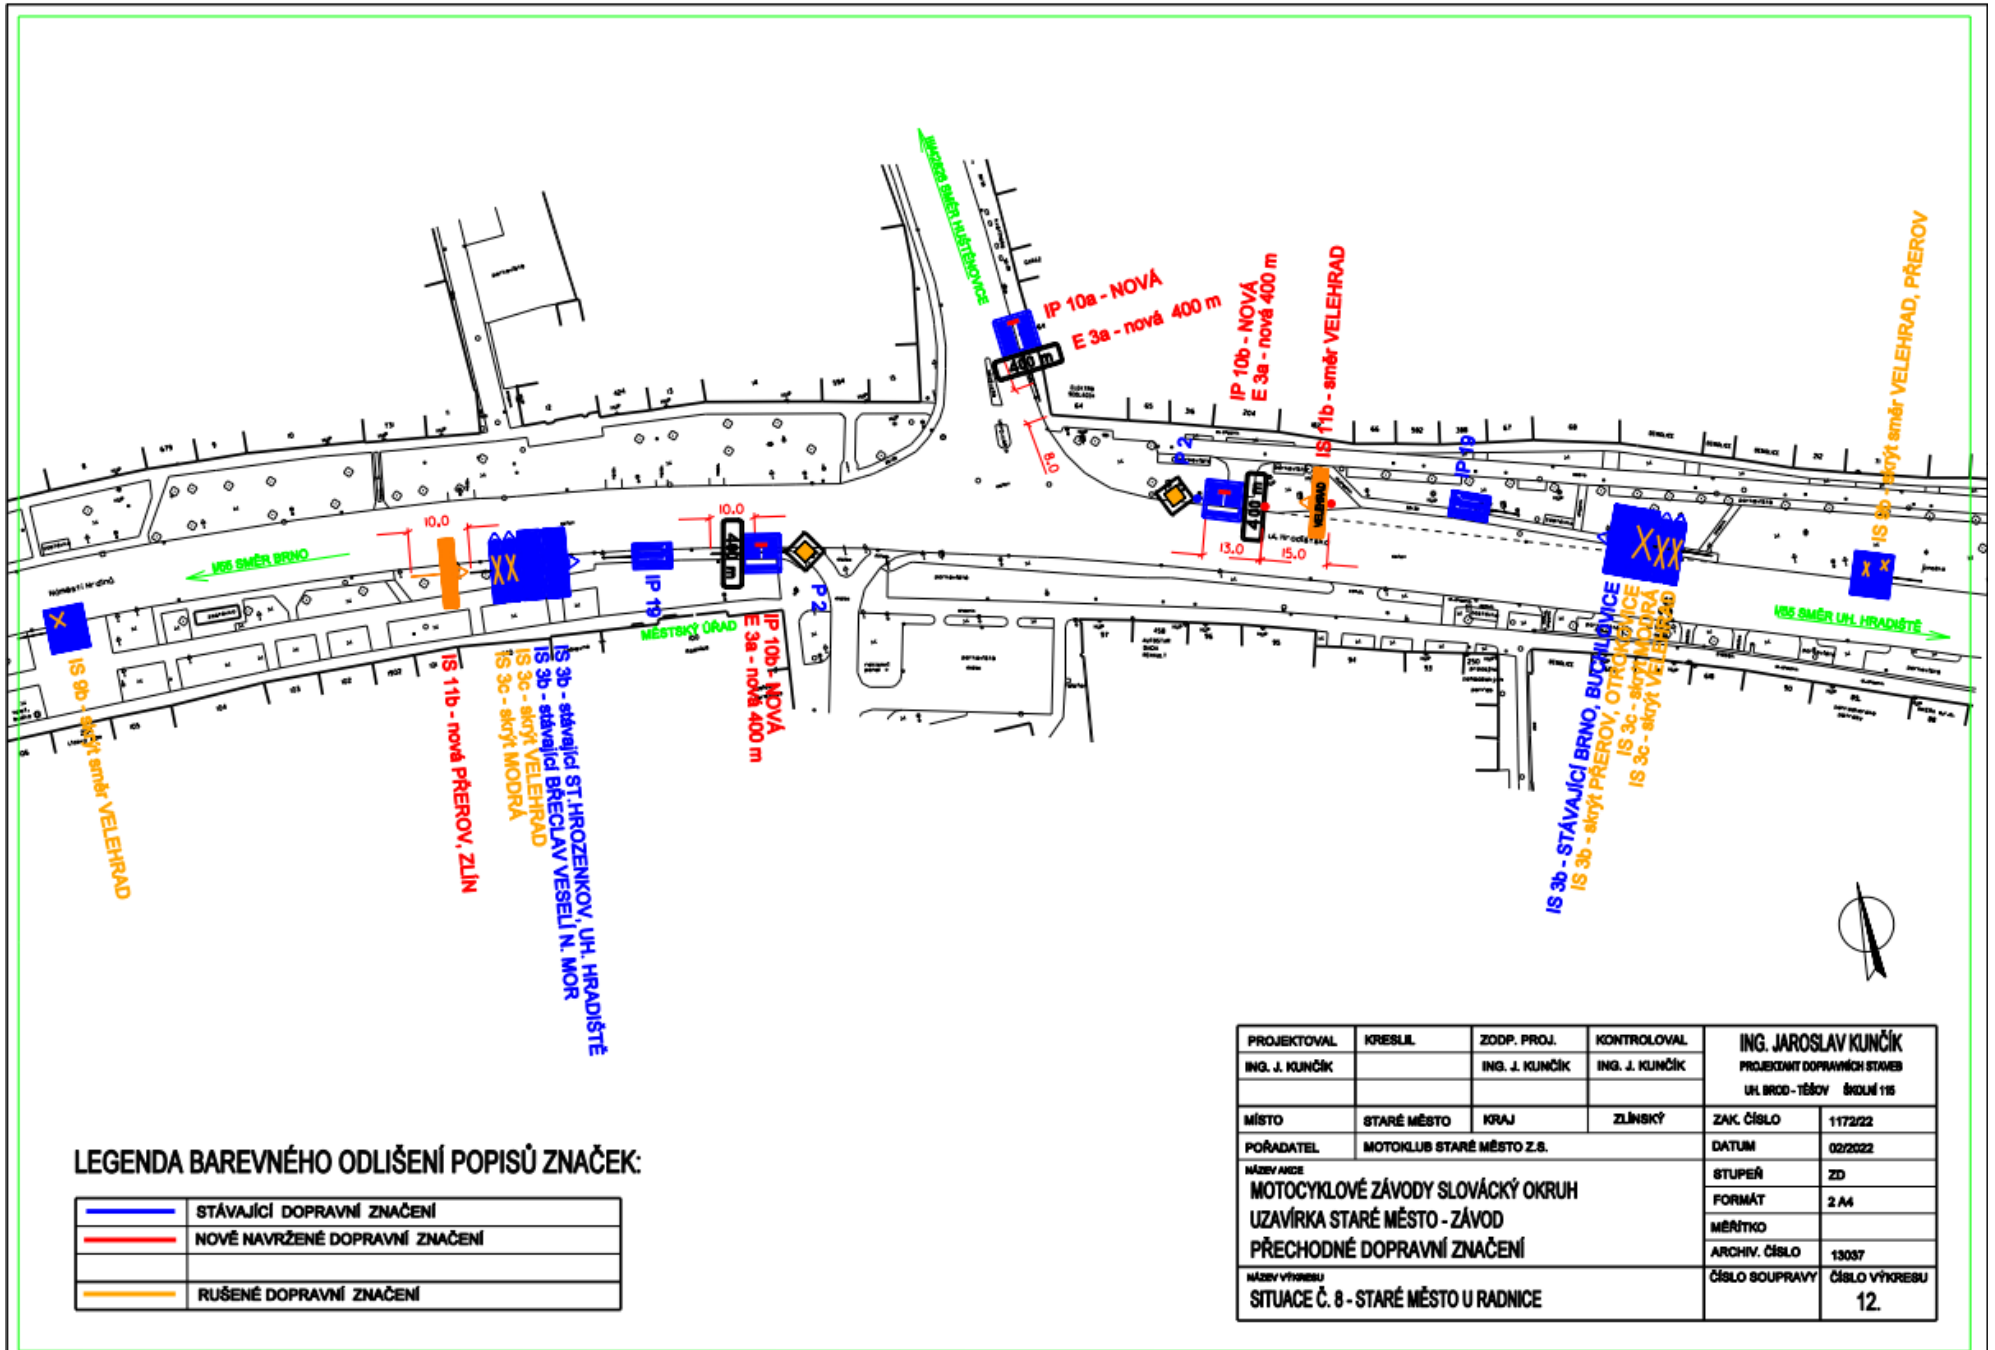

LEGENDA BAREVNÉHO ODLIŠENÍ POPISŮ ZNAČEK:

—	STÁVAJÍCÍ DOPRAVNÍ ZNAČENÍ
—	NOVĚ NAVRŽENÉ DOPRAVNÍ ZNAČENÍ
—	RUŠENÉ DOPRAVNÍ ZNAČENÍ

PROJEKTOVAL ING. J. KUNČÍK	KRESLIL	ZODP. PROJ. ING. J. KUNČÍK	KONTROLOVAL ING. J. KUNČÍK	ING. JAROSLAV KUNČÍK PROJEKTANT DOPRAVNÍCH STAVĚ UHL. BRDČ - TĚŠOV ŠKOLNÍ 116	
MÍSTO	STARÉ MĚSTO	KRAJ	ZLÍNSKÝ	ZAK. ČÍSLO	1172/22
POŘADATEL	MOTOKLUB STARÉ MĚSTO Z.S.			DATUM	02/2022
NÁZEV AKCE	MOTOCYKLOVÉ ZÁVODY SLOVÁCKÝ OKRUH UZÁVÍRKA STARÉ MĚSTO - ZÁVOD PŘECHODNÉ DOPRAVNÍ ZNAČENÍ			STUPEŇ	ZD
				FORMÁT	2 A4
				MĚŘÍTKO	
				ARCHIV. ČÍSLO	13037
NÁZEV VÝKREBU	SITUACE Č. 8 - STARÉ MĚSTO U RADNICE			ČÍSLO SOUPRAVY	ČÍSLO VÝKREBU 12.

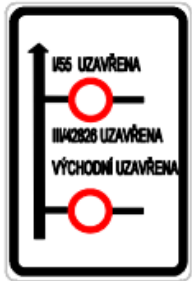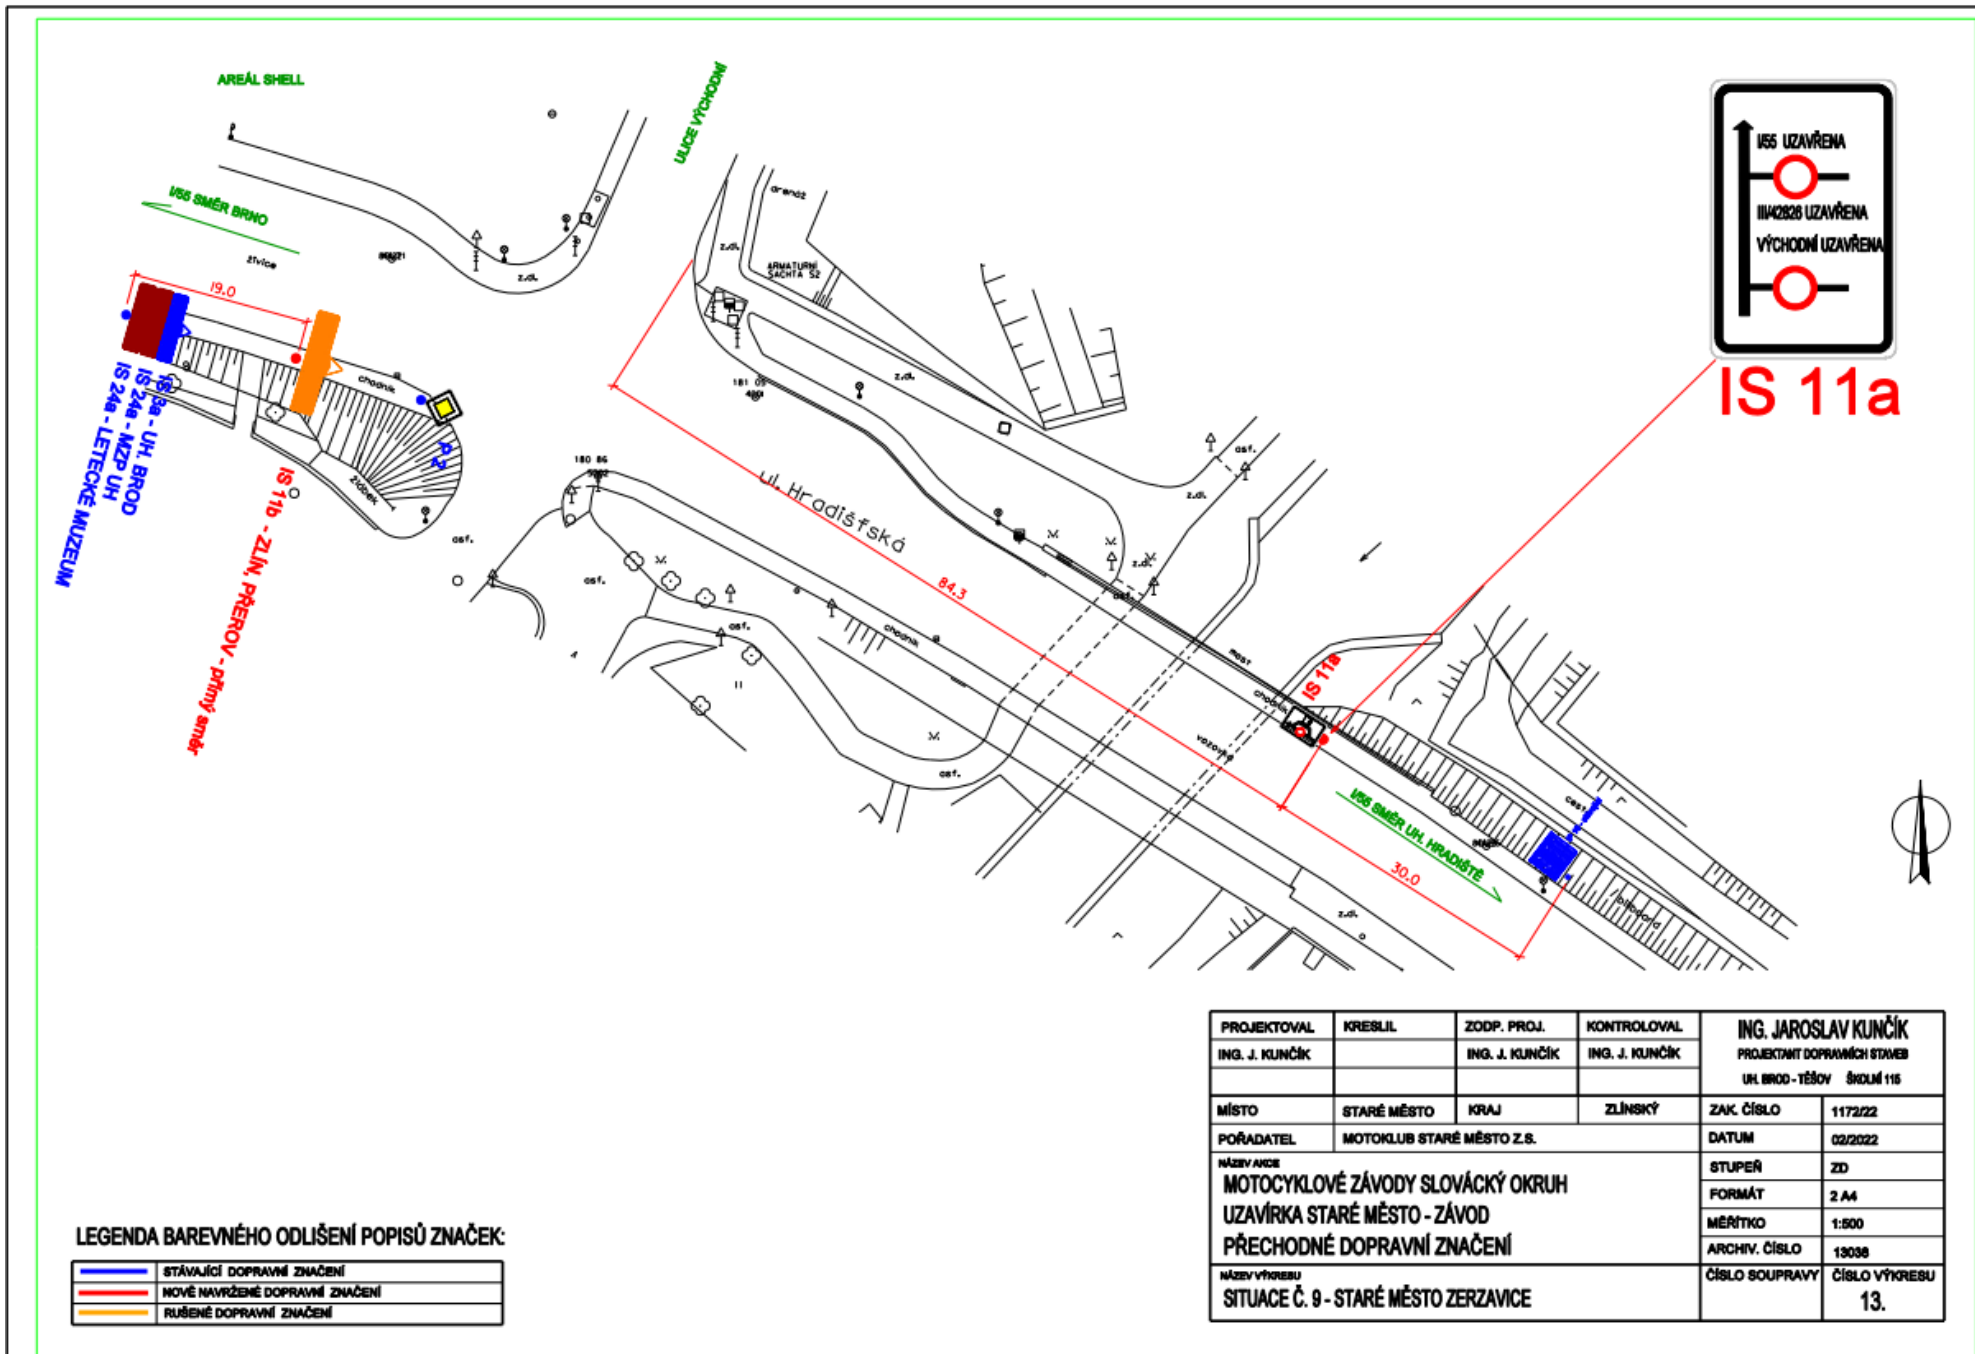


IS 11a

LEGENDA BAREVNÉHO ODLIŠENÍ POPISŮ ZNAČEK:

—	STÁVAJÍCÍ DOPRAVNÍ ZNAČENÍ
—	NOVĚ NAVRŽENÉ DOPRAVNÍ ZNAČENÍ
—	RUŠENÉ DOPRAVNÍ ZNAČENÍ

PROJEKTOVAL	KREBIL	ZODP. PROJ.	KONTROLOVAL	ING. JAROSLAV KUNČIK	
ING. J. KUNČIK		ING. J. KUNČIK	ING. J. KUNČIK	PROJEKTANT DOPRAVNÍCH STAVEB	
MÍSTO	STARÉ MĚSTO	KRAJ	ZLÍNSKÝ	ZAK. ČÍSLO	1172/22
POŘADATEL	MOTOKLUB STARÉ MĚSTO Z.S.			DATUM	02/2022
NÁZEV ADRS MOTOCYKLOVÉ ZÁVODY SLOVÁCKÝ OKRUH UZAVÍRKA STARÉ MĚSTO - ZÁVOD PŘECHODNÉ DOPRAVNÍ ZNAČENÍ				STUPEŇ	ZD
				FORMÁT	2 A4
				MĚŘÍTKO	1:500
				ARCHIV. ČÍSLO	13038
NÁZEV VÝKRESU SITUACE Č. 9 - STARÉ MĚSTO ZERZAVICE				ČÍSLO SOUPRAVY	ČÍSLO VÝKRESU 13.

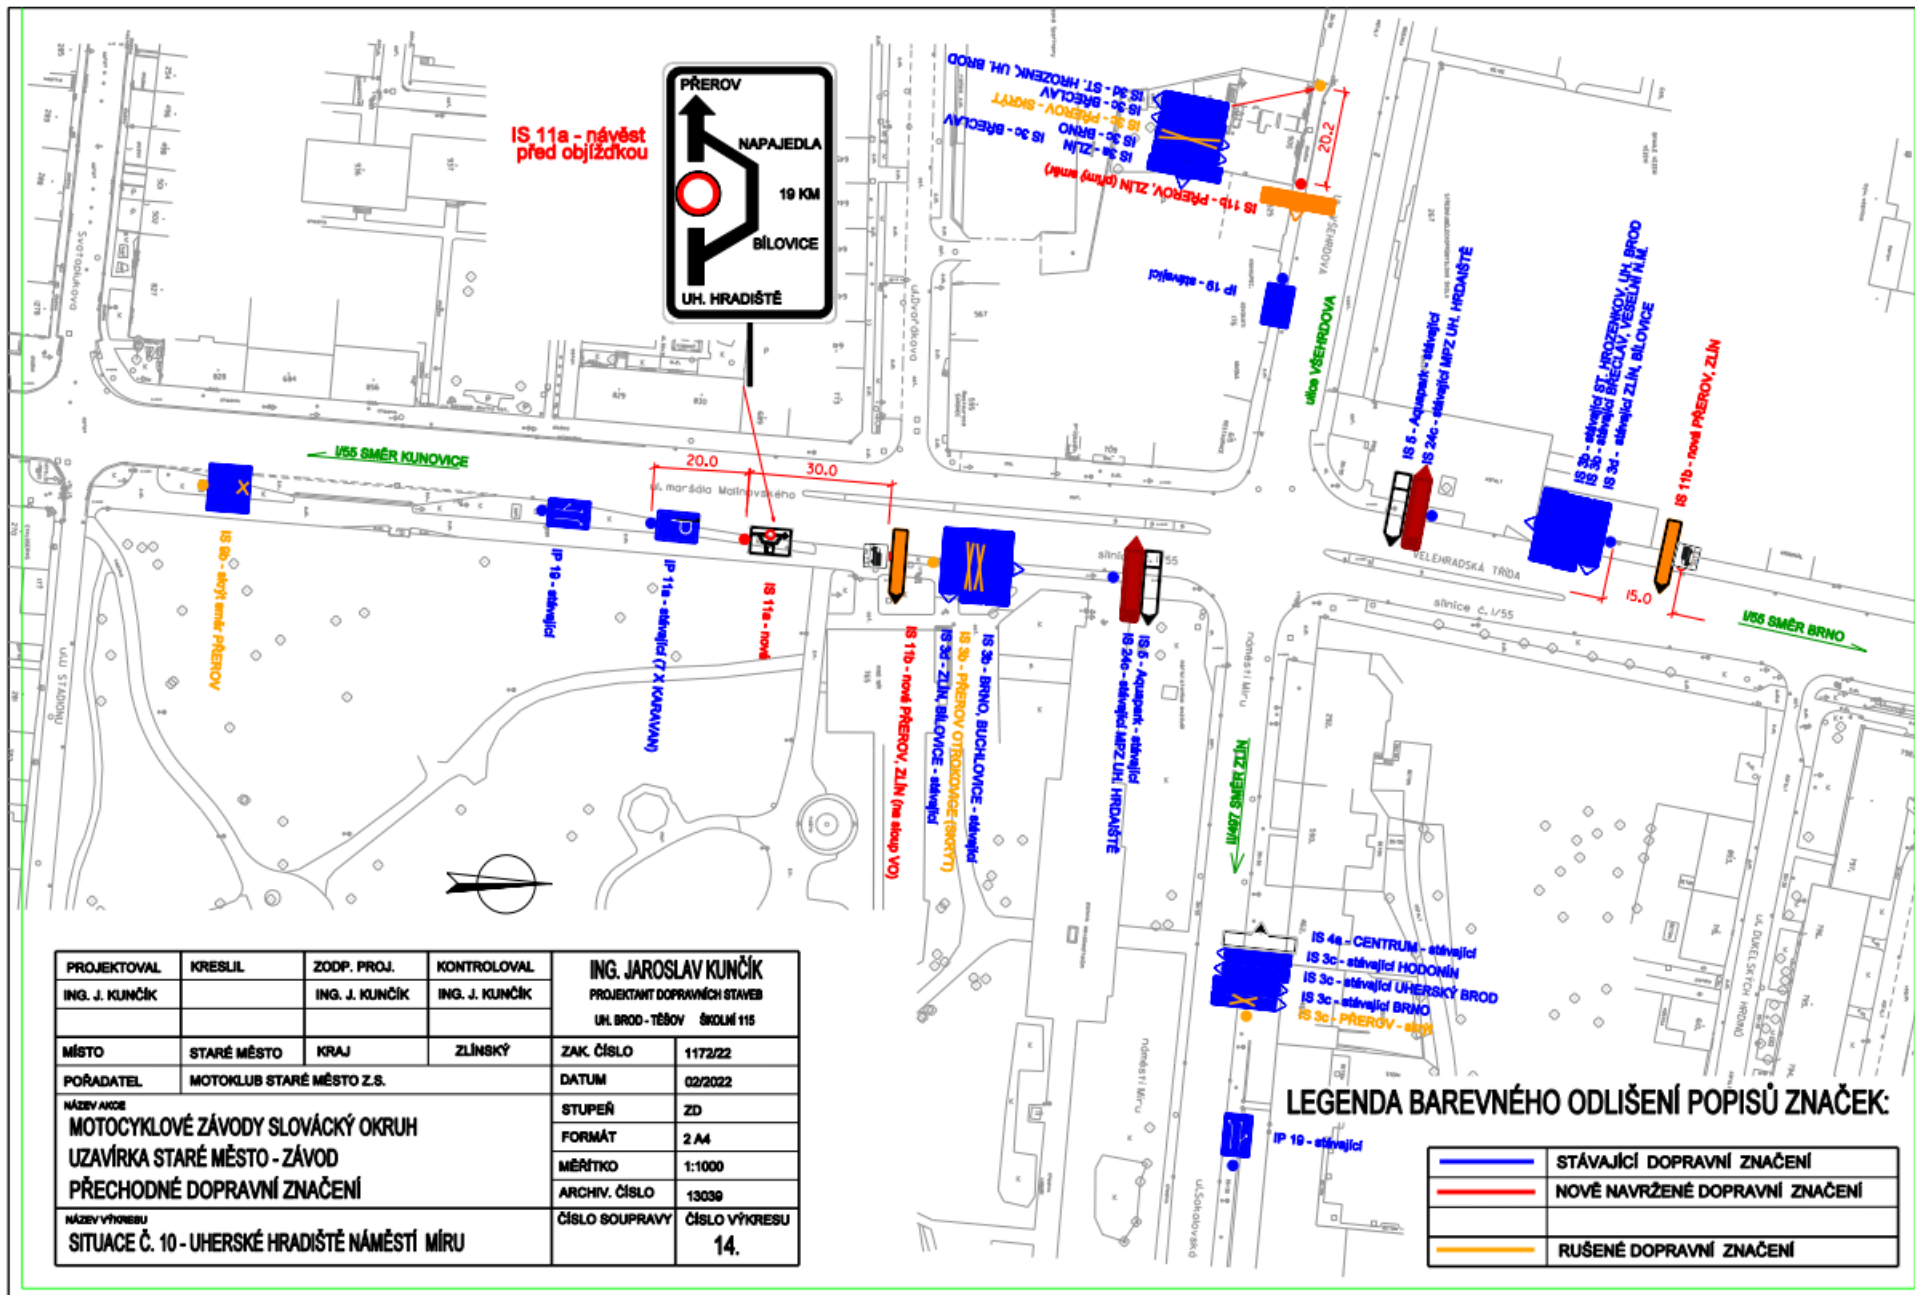


IS 11a - návěst před objíždkou



LEGENDA BAREVNÉHO ODLIŠENÍ POPISŮ ZNAČEK:

—	STÁVAJÍCÍ DOPRAVNÍ ZNAČENÍ
—	NOVĚ NAVRŽENÉ DOPRAVNÍ ZNAČENÍ
—	RUŠENÉ DOPRAVNÍ ZNAČENÍ

PROJEKTOVAL	KRESLIL	ZODP. PROJ.	KONTROLOVAL	ING. JAROSLAV KUNČÍK PROJEKTANT DOPRAVNÍCH STAVĚB	
ING. J. KUNČÍK		ING. J. KUNČÍK	ING. J. KUNČÍK	UH. BROD - TĚŠOV	ŠKOLNÍ 115
MÍSTO	STARÉ MĚSTO	KRAJ	ZLÍNSKÝ	ZAK. ČÍSLO	1172/22
POŘADATEL	MOTOKLUB STARÉ MĚSTO Z.S.			DATUM	02/2022
NÁZEV AKCE	MOTOCYKLOVÉ ZÁVODY SLOVÁCKÝ OKRUH UZÁVÍRKA STARÉ MĚSTO - ZÁVOD PŘECHODNÉ DOPRAVNÍ ZNAČENÍ			STUPEŇ	ZD
NÁZEV VÝKRESU	SITUACE Č. 10 - UHERSKÉ HRADIŠTĚ NÁMĚSTÍ MÍRU			FORMÁT	2 A4
				MĚŘITKO	1:1000
				ARCHIV. ČÍSLO	13039
				ČÍSLO SOUPRAVY	ČÍSLO VÝKRESU
					14.

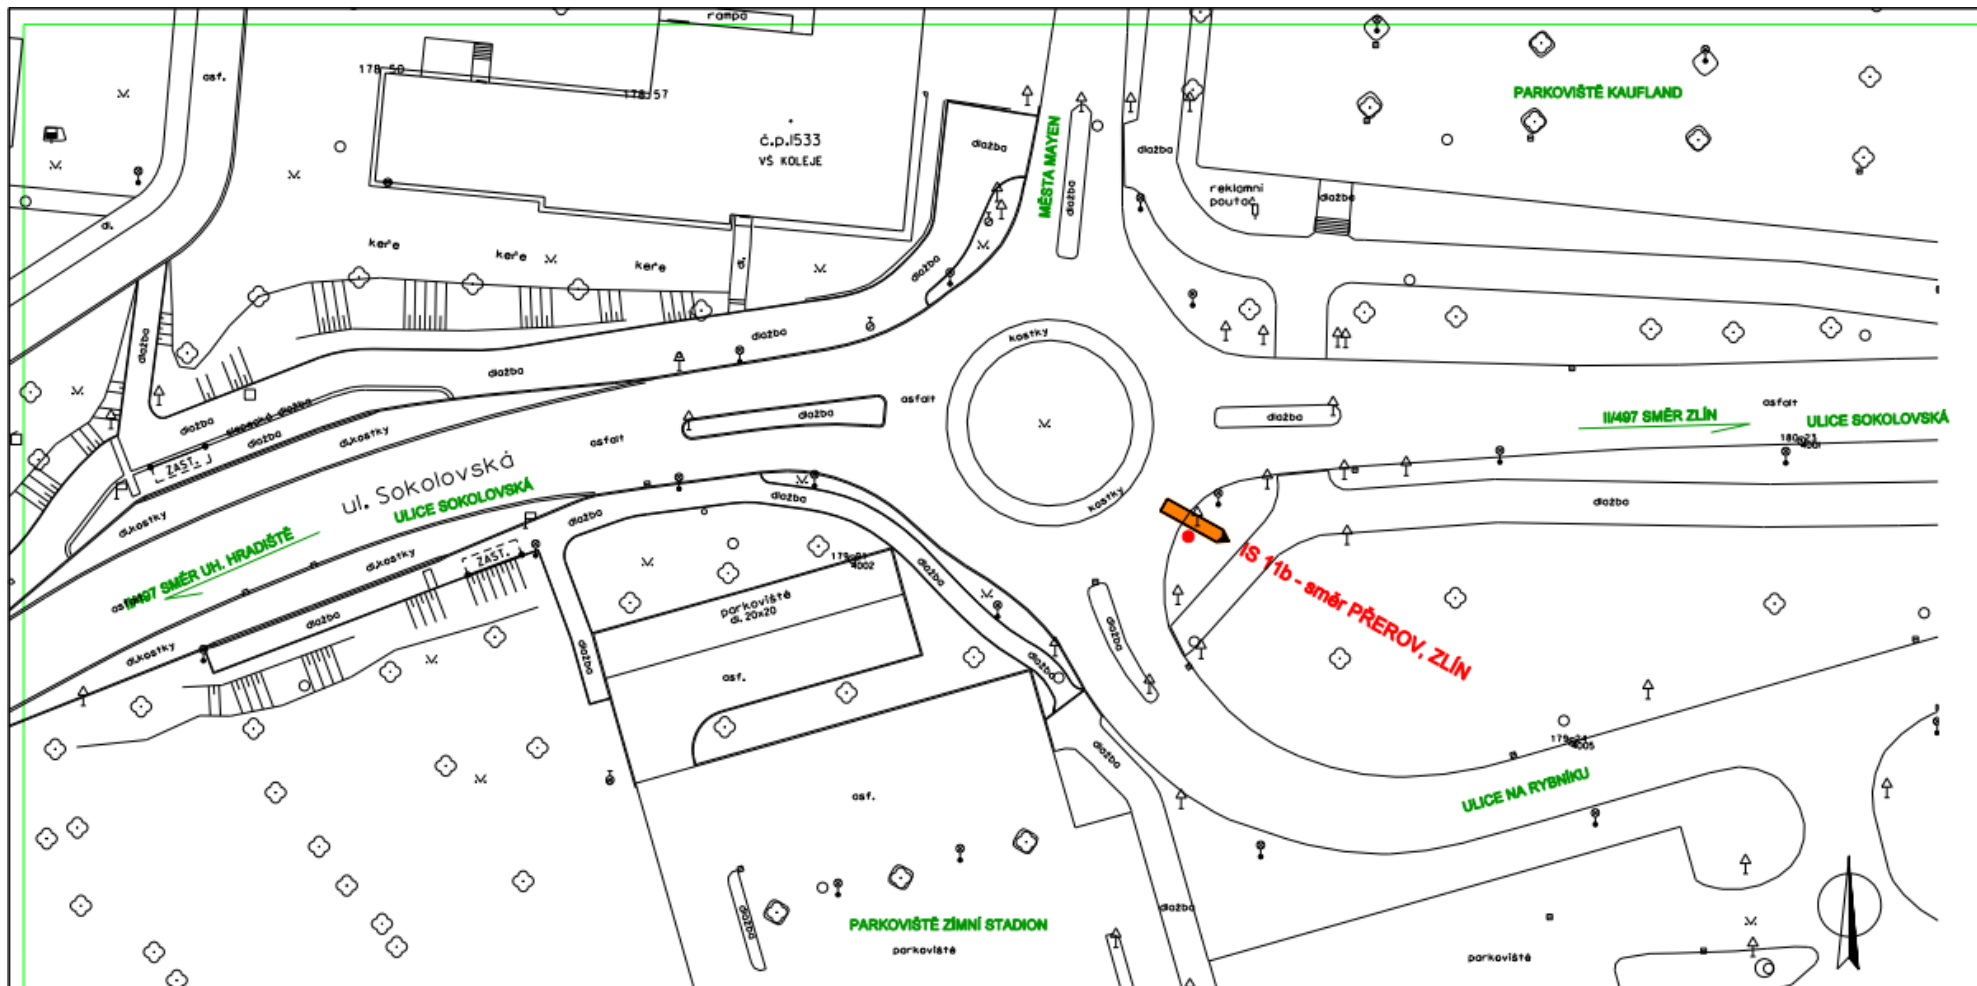




LEGENDA BAREVNÉHO ODLIŠENÍ POPISŮ ZNAČEK:

	STÁVAJÍCÍ DOPRAVNÍ ZNAČENÍ
	NOVĚ NAVRŽENÉ DOPRAVNÍ ZNAČENÍ
	RUŠENÉ DOPRAVNÍ ZNAČENÍ


PROJEKTOVAL ING. J. KUNČÍK	KRESLIL	ZODP. PROJ. ING. J. KUNČÍK	KONTROLOVAL ING. J. KUNČÍK	ING. JAROSLAV KUNČÍK PROJEKTANT DOPRAVNÍCH STAVĚB UH. BROD - TĚŠOV ŠKOLNÍ 115	
MÍSTO	STARÉ MĚSTO	KRAJ	ZLÍNSKÝ	ZAK. ČÍSLO	1172/22
POŘADATEL	MOTOKLUB STARÉ MĚSTO Z.S.			DATUM	02/2022
NÁZEV AKCE	MOTOCYKLOVÉ ZÁVODY SLOVÁCKÝ OKRUH UZÁVÍRKA STARÉ MĚSTO - ZÁVOD PŘECHODNÉ DOPRAVNÍ ZNAČENÍ			STUPEŇ	ZD
NÁZEV VÝKRESU	SITUACE Č. 11 - UHERSKÉ HRADIŠTĚ ULICE SOKOLOVSKÁ			FORMÁT	2 A4
				MĚŘÍTKO	1:500
				ARCHIV. ČÍSLO	13040
				ČÍSLO SOUPRAVY	ČÍSLO VÝKRESU
					15.


PROJEKTOVAL	KRESLIL	ZODP. PROJ.	KONTROLOVAL	ING. JAROSLAV KUNČÍK PROJEKTANT DOPRAVNÍCH STAVĚB UH. BROD - TĚŠOV ŠKOLNÍ 116	
ING. J. KUNČÍK		ING. J. KUNČÍK	ING. J. KUNČÍK		
MÍSTO	STARÉ MĚSTO	KRAJ	ZLÍNSKÝ	ZAK. ČÍSLO	1172/22
POŘADATEL	MOTOKLUB STARÉ MĚSTO Z.S.			DATUM	02/2022
NÁZEV AKCE	MOTOCYKLOVÉ ZÁVODY SLOVÁCKÝ OKRUH UZAVÍRKA STARÉ MĚSTO - ZÁVOD PŘECHODNÉ DOPRAVNÍ ZNAČENÍ			STUPEŇ	ZD
				FORMÁT	2 A4
				MĚŘÍTKO	1:500
				ARCHIV. ČÍSLO	13041
NÁZEV VÝKREBU	SITUACE Č. 12 - KNĚŽPOLE			ČÍSLO SOUPRAVY	ČÍSLO VÝKREBU 16.


LEGENDA BAREVNÉHO ODLIŠENÍ POPISŮ ZNAČEK:

	STÁVAJÍCÍ DOPRAVNÍ ZNAČENÍ
	NOVĚ NAVRŽENÉ DOPRAVNÍ ZNAČENÍ
	RUŠENÉ DOPRAVNÍ ZNAČENÍ

IS 3b - stávající ZLÍN, BÍLOVICE
IS 3c - stávající KNĚŽPOLE

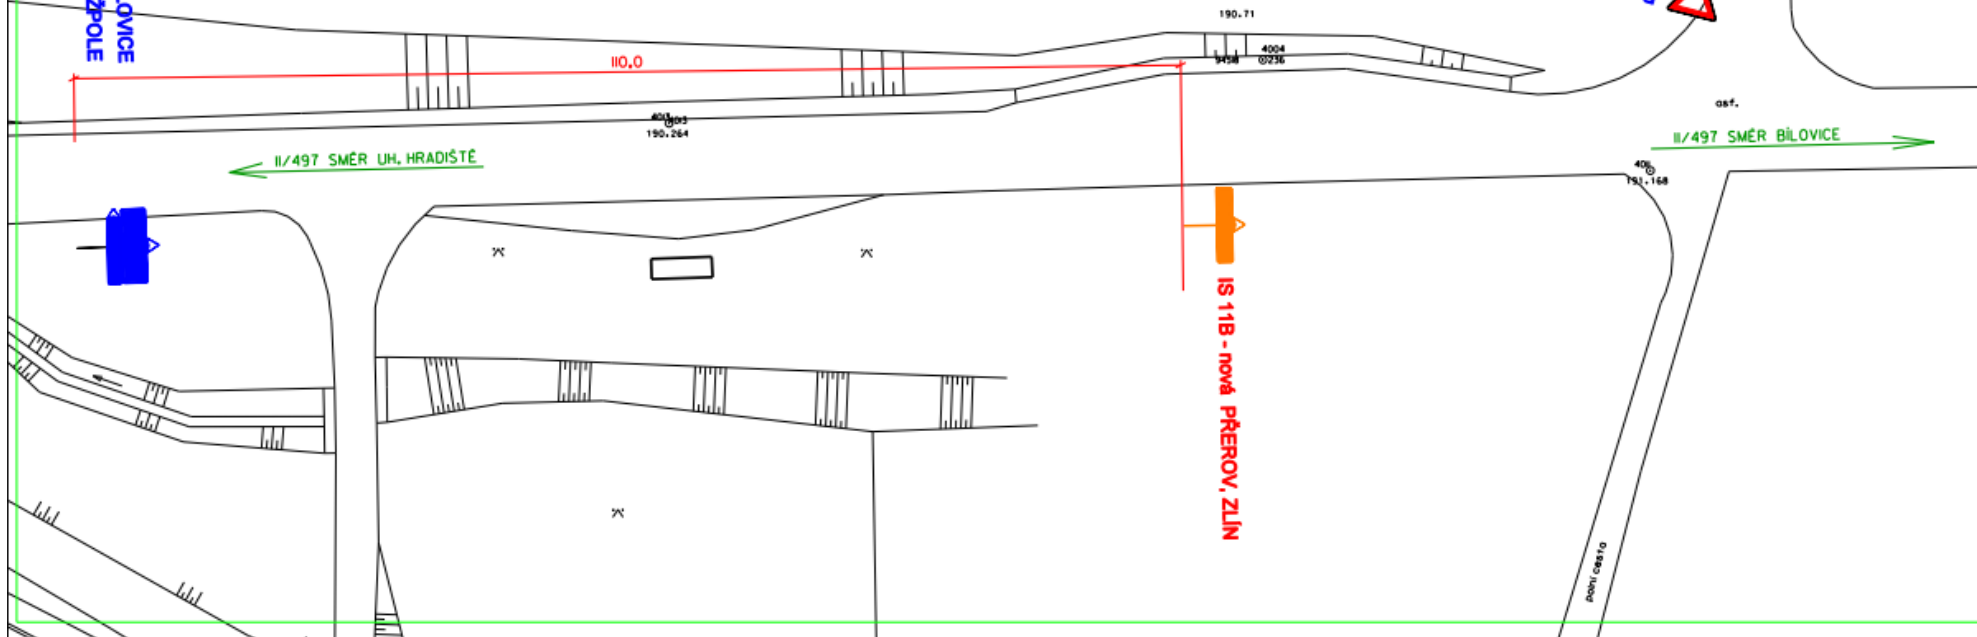

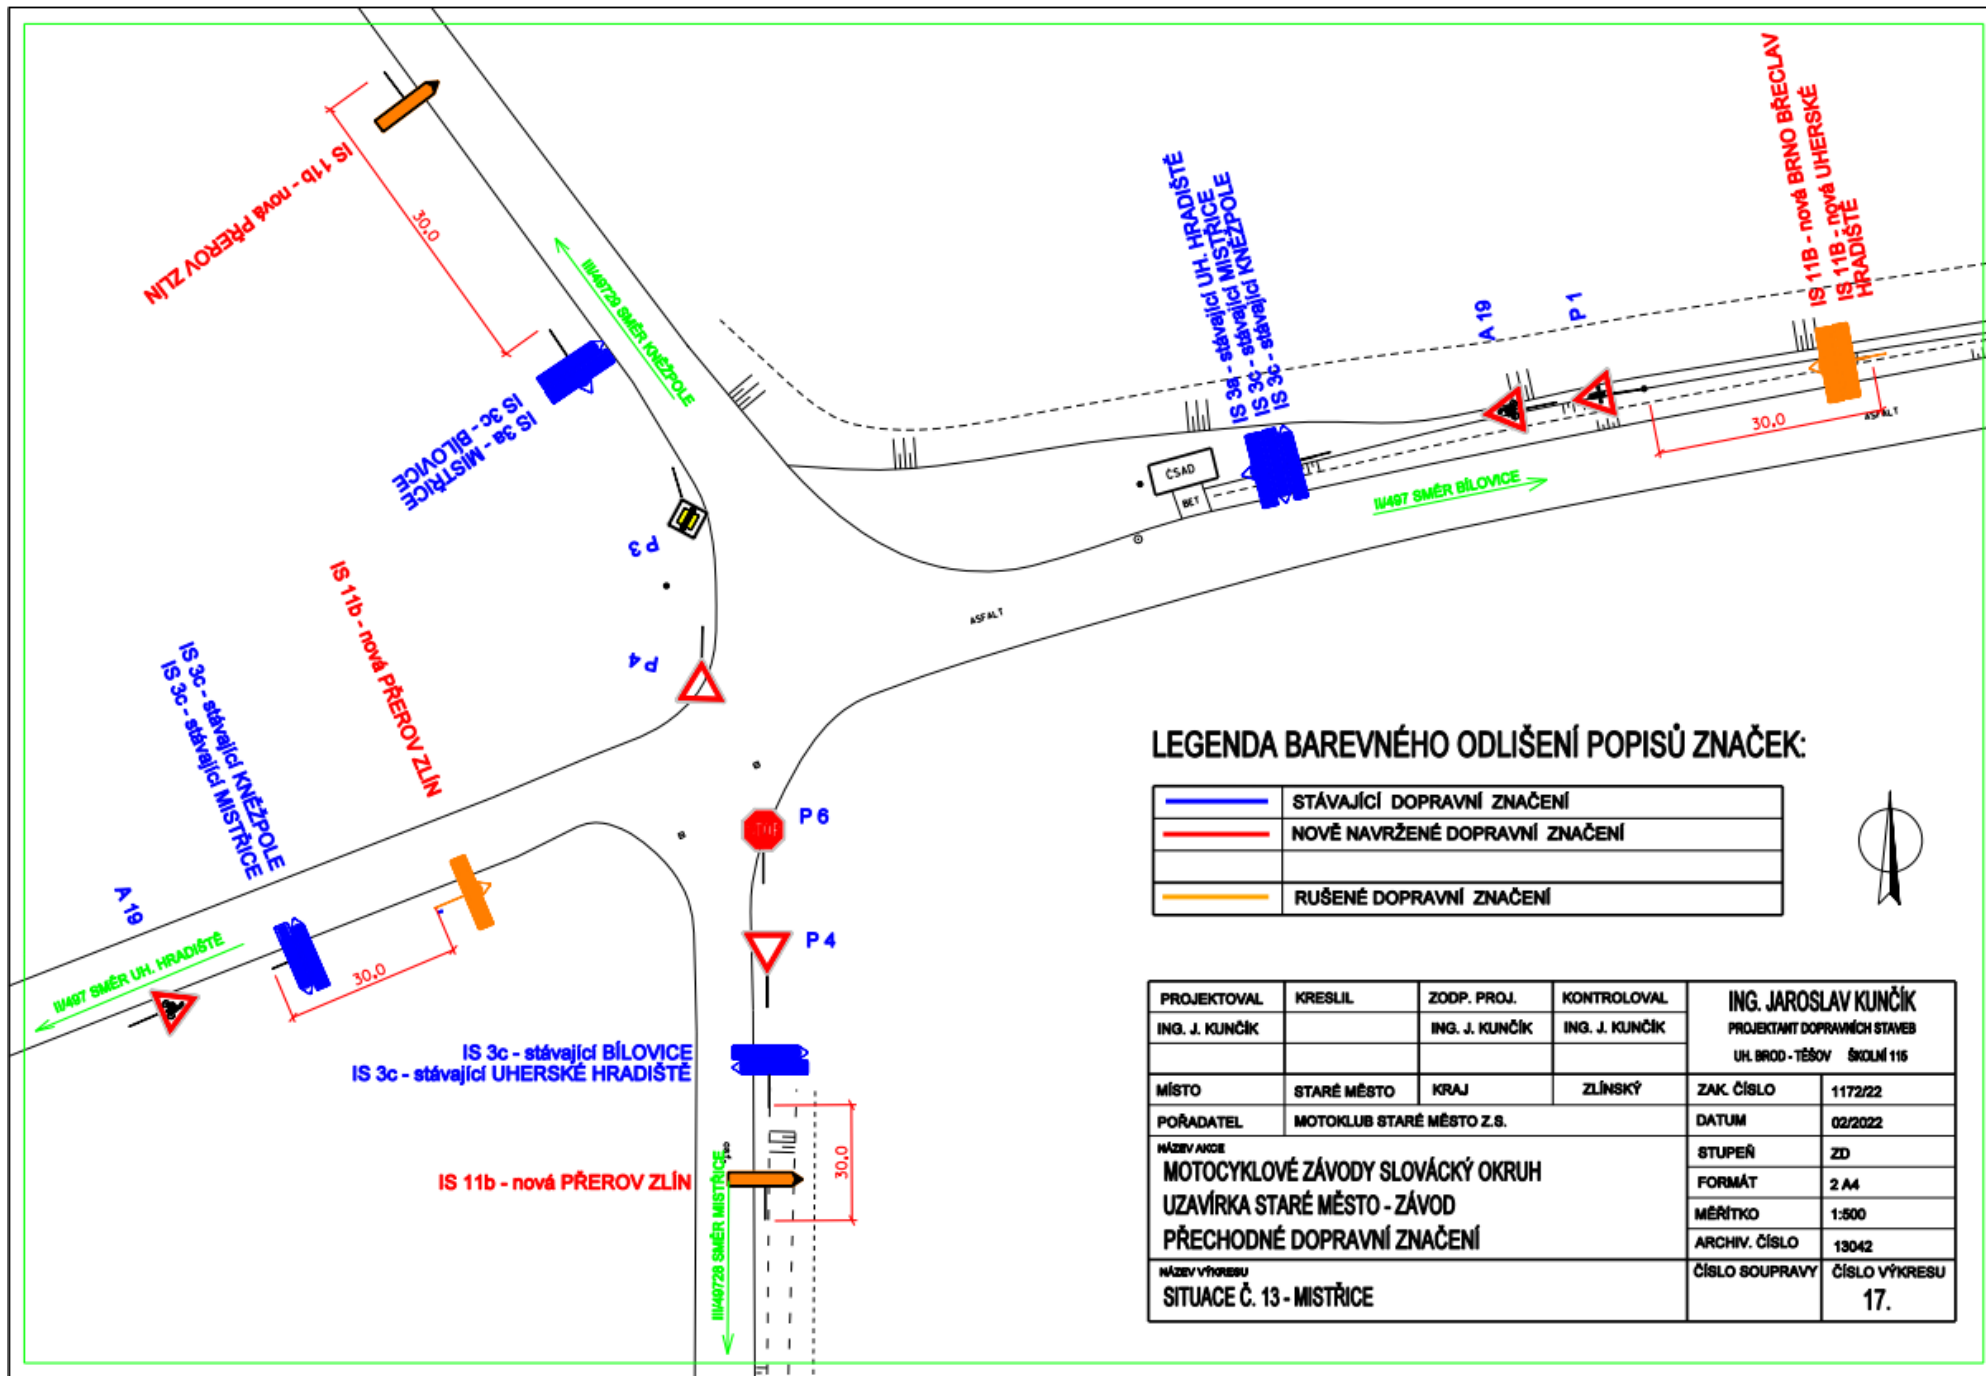


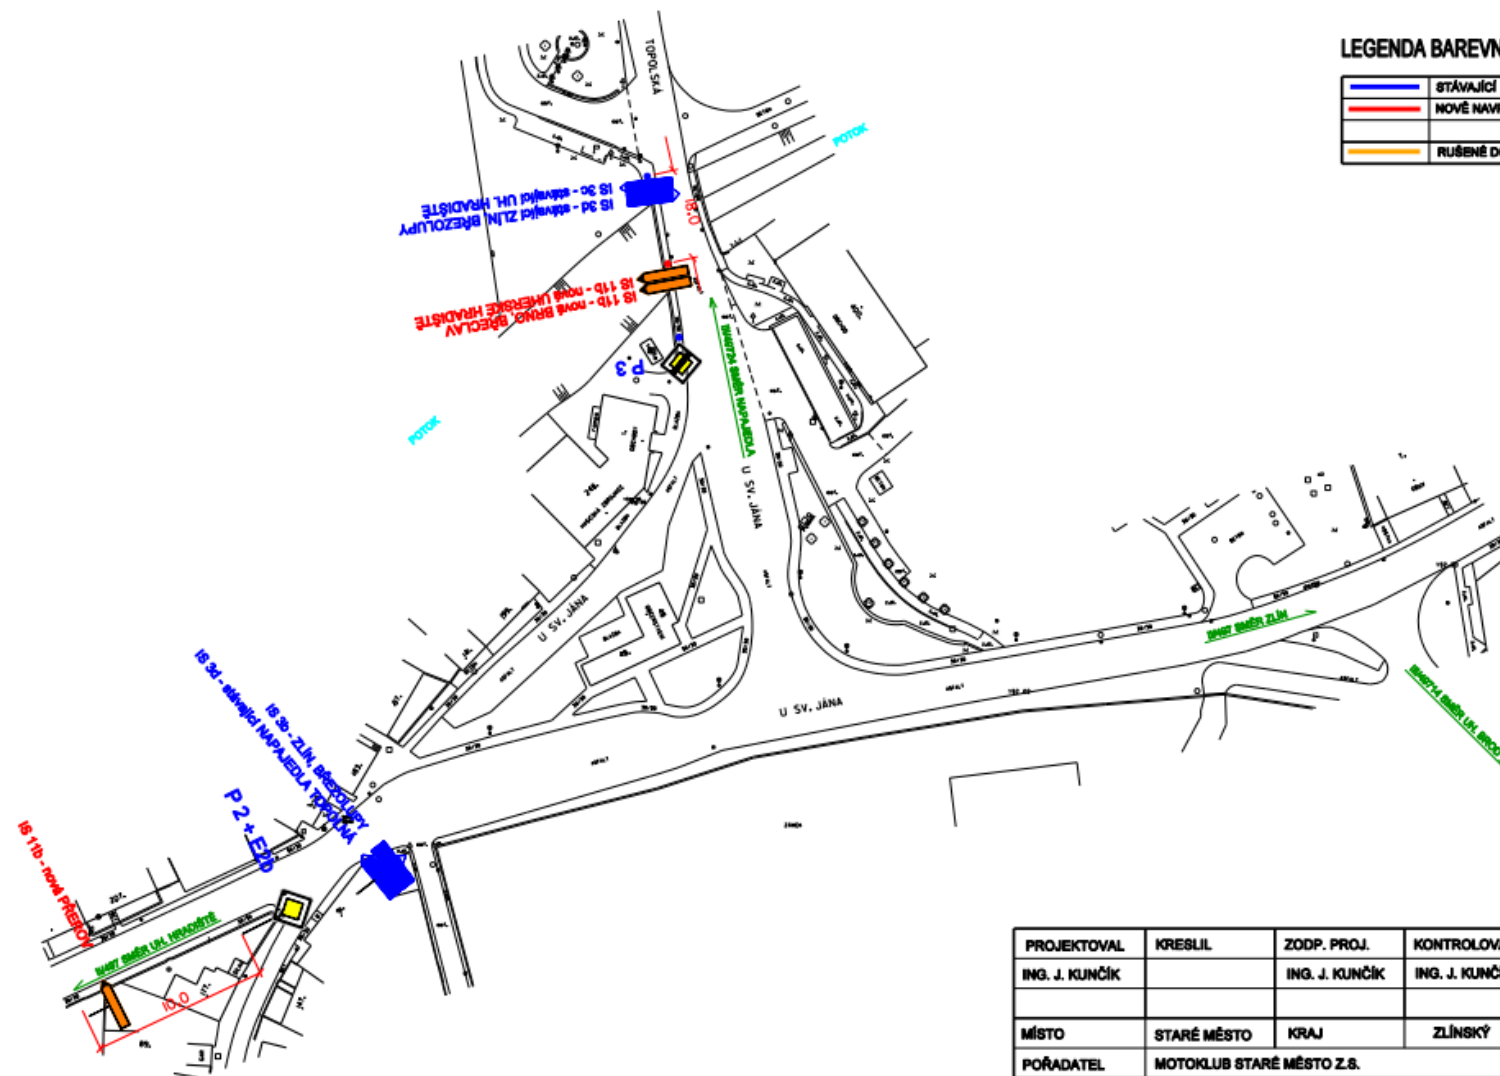

LEGENDA BAREVNÉHO ODLIŠENÍ POPISŮ ZNAČEK:

■	STÁVAJÍCÍ DOPRAVNÍ ZNAČENÍ
■	NOVĚ NAVRŽENÉ DOPRAVNÍ ZNAČENÍ
■	RUŠENÉ DOPRAVNÍ ZNAČENÍ

PROJEKTOVAL	KRESLIL	ZODP. PROJ.	KONTROLOVAL	ING. JAROSLAV KUNČÍK	
ING. J. KUNČÍK		ING. J. KUNČÍK	ING. J. KUNČÍK	PROJEKTANT DOPRAVNÍCH STAVĚB	
				UH. BRD - TĚŠOV	ŠKOLNÍ 116
MÍSTO	STARÉ MĚSTO	KRAJ	ZLÍNSKÝ	ZAK. ČÍSLO	1172/22
POŘADATEL	MOTOKLUB STARÉ MĚSTO Z.S.			DATUM	02/2022
NÁZEV AKCE				STUPEŇ	ZD
MOTOCYKLOVÉ ZÁVODY SLOVÁCKÝ OKRUH				FORMÁT	2 A4
UZÁVÍRKA STARÉ MĚSTO - ZÁVOD				MĚŘÍTKO	1:1000
PŘECHODNÉ DOPRAVNÍ ZNAČENÍ				ARCHIV. ČÍSLO	13043
NÁZEV VÝKRESU				ČÍSLO SOUPRAVY	ČÍSLO VÝKRESU
SITUACE Č. 14 - BÍLOVICE STŘED OBCE					18.

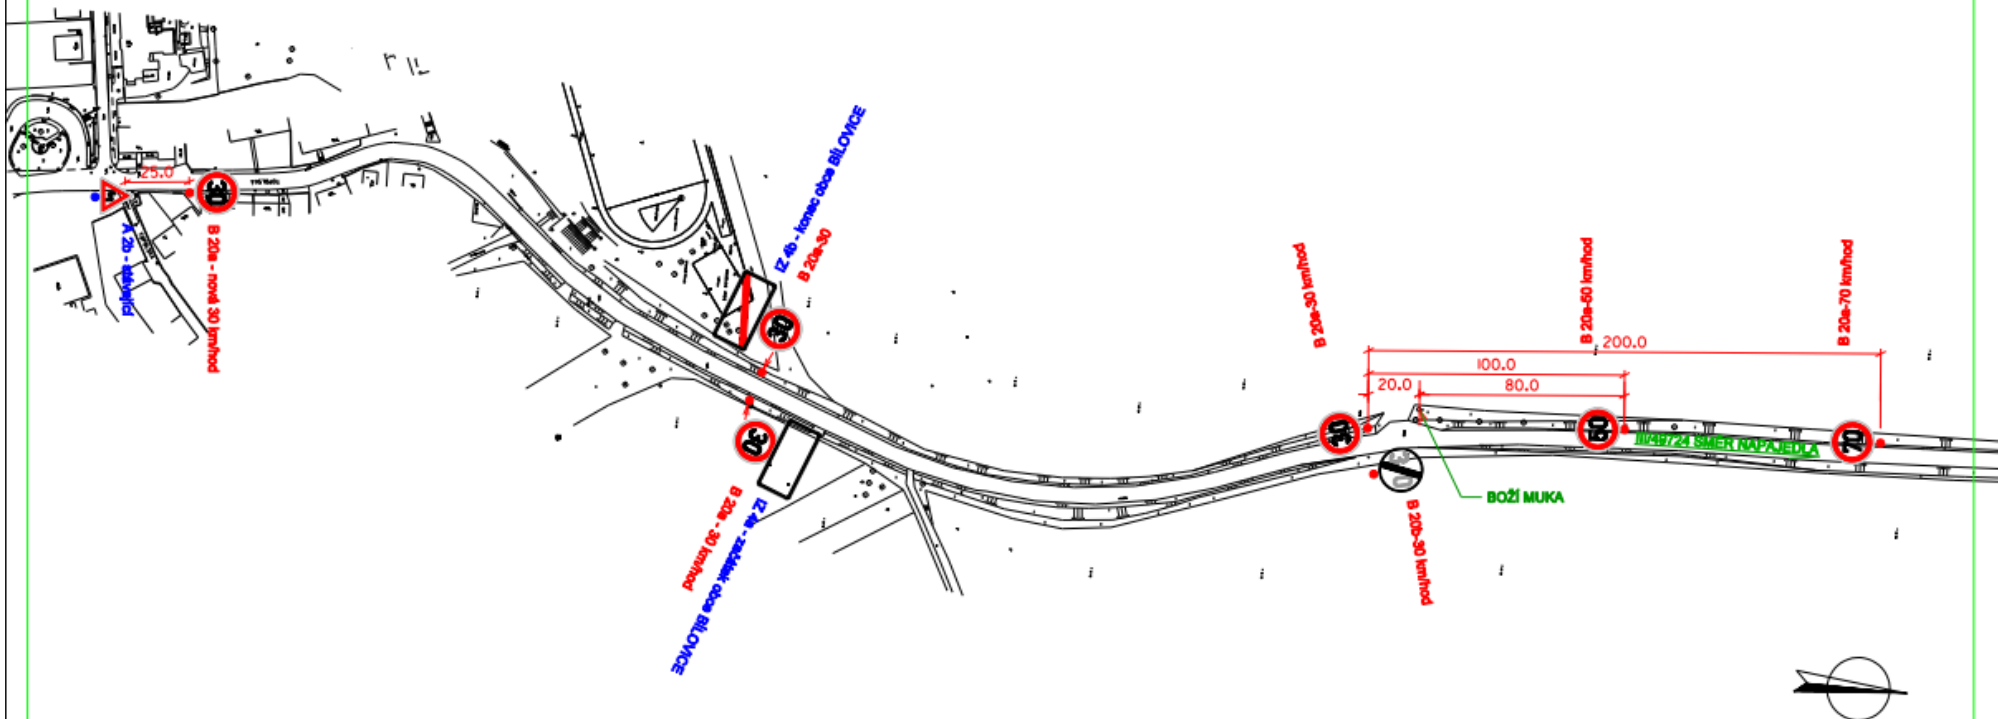




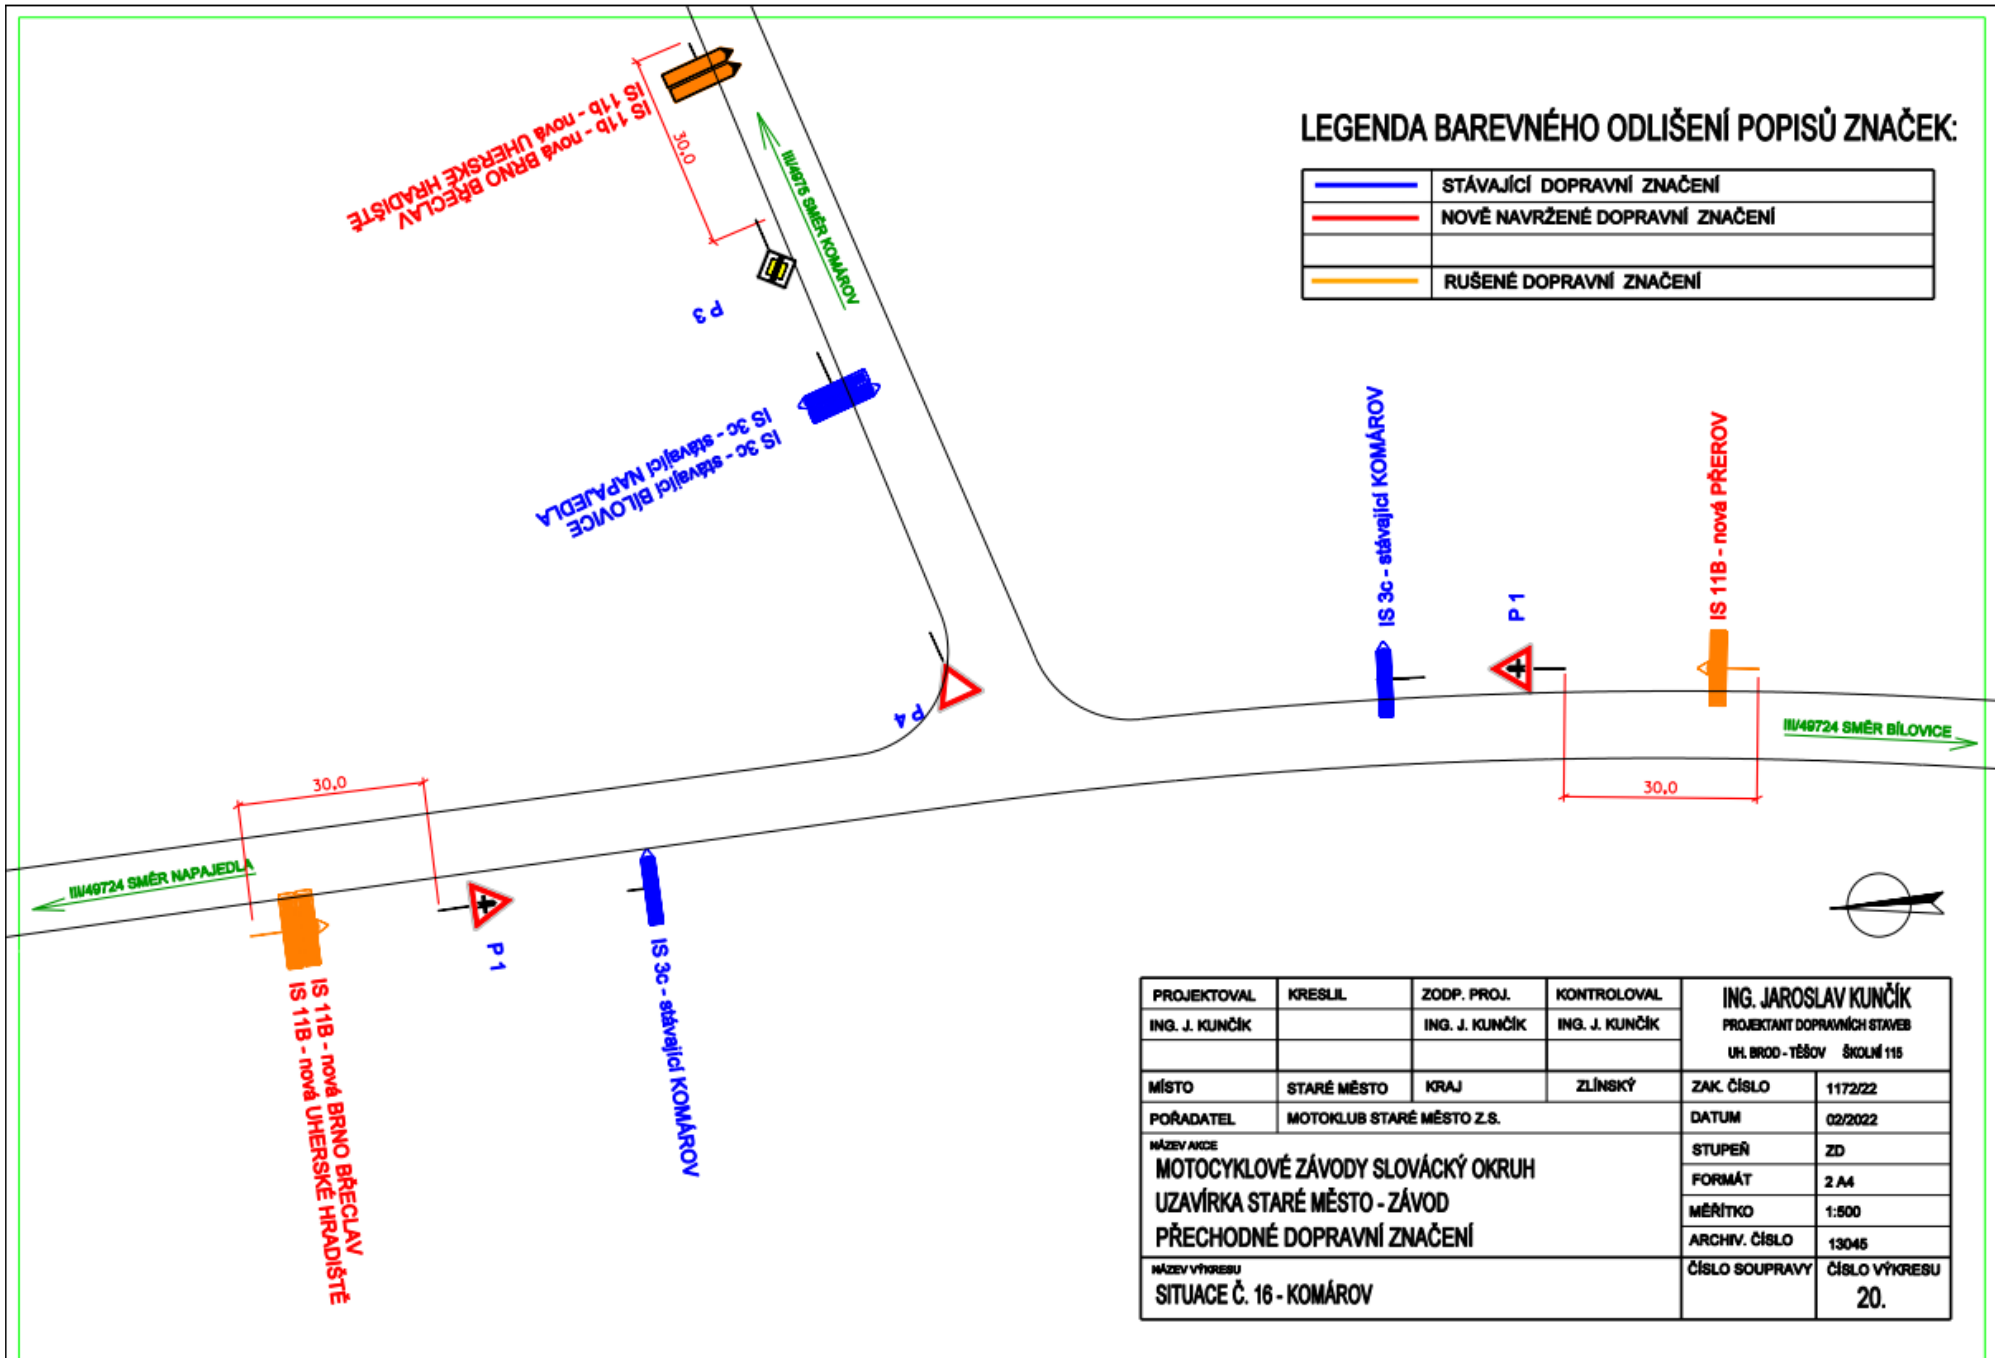
LEGENDA BAREVNÉHO ODLIŠENÍ POPISŮ ZNAČEK:

—	STĀVĀJÍCÍ DOPRAVNÍ ZNAČENÍ
—	NOVĚ NAVRŽENÉ DOPRAVNÍ ZNAČENÍ
—	RUŠENÉ DOPRAVNÍ ZNAČENÍ

PROJEKTOVAL	KRESLIL	ZODP. PROJ.	KONTROLOVAL	ING. JAROSLAV KUNČÍK	
ING. J. KUNČÍK		ING. J. KUNČÍK	ING. J. KUNČÍK	PROJEKTANT DOPRAVNÍCH STAVĚB	
				UH. BROD - TĚŠOV ŠKOLNÍ 115	
MÍSTO	STARÉ MĚSTO	KRAJ	ZLÍNSKÝ	ZAK. ČÍSLO	1172/22
POŘADATEL	MOTOKLUB STARÉ MĚSTO Z.S.			DATUM	02/2022
NÁZEV AKCE				STUPEŇ	ZD
MOTOCYKLOVÉ ZÁVODY SLOVÁCKÝ OKRUH				FORMÁT	2 A4
UZÁVÍRKA STARÉ MĚSTO - ZÁVOD				MĚŘÍTKO	1:2000
PŘECHODNÉ DOPRAVNÍ ZNAČENÍ				ARCHIV. ČÍSLO	13044
NÁZEV VÝKRESU				ČÍSLO SOUPRAVY	ČÍSLO VÝKRESU
SITUACE Č. 15 - BÍLOVICE KONEC OBCE SMĚR TOPLNĀ					19.




LEGENDA BAREVNÉHO ODLIŠENÍ POPISŮ ZNAČEK:


	STÁVAJÍCÍ DOPRAVNÍ ZNAČENÍ
	NOVÉ NAVRŽENÉ DOPRAVNÍ ZNAČENÍ
	RUŠENÉ DOPRAVNÍ ZNAČENÍ



PROJEKTOVAL	KRESLIL	ZODP. PROJ.	KONTROLOVAL	ING. JAROSLAV KUNČÍK PROJEKTANT DOPRAVNÍCH STAVEB UH. BRD. - TĚŠOV ŠKOLNÍ 115	
ING. J. KUNČÍK		ING. J. KUNČÍK	ING. J. KUNČÍK		
MÍSTO	STARÉ MĚSTO	KRAJ	ZLÍNSKÝ	ZAK. ČÍSLO	1172/22
POŘADATEL	MOTOKLUB STARÉ MĚSTO Z.S.			DATUM	02/2022
NÁZEV AKCE	MOTOCYKLOVÉ ZÁVODY SLOVÁCKÝ OKRUH UZÁVÍRKA STARÉ MĚSTO - ZÁVOD PŘECHODNÉ DOPRAVNÍ ZNAČENÍ			STUPEŇ	ZD
NÁZEV VÝKRESU	SITUACE Č. 16 - KOMÁROV			FORMÁT	2 A4
				MĚŘÍTKO	1:500
				ARCHIV. ČÍSLO	13045
				ČÍSLO SOUPRAVY	ČÍSLO VÝKRESU 20.


LEGENDA BAREVNÉHO ODLIŠENÍ POPISŮ ZNAČEK:

	STÁVAJÍCÍ DOPRAVNÍ ZNAČENÍ
	NOVĚ NAVRŽENÉ DOPRAVNÍ ZNAČENÍ
	RUŠENÉ DOPRAVNÍ ZNAČENÍ

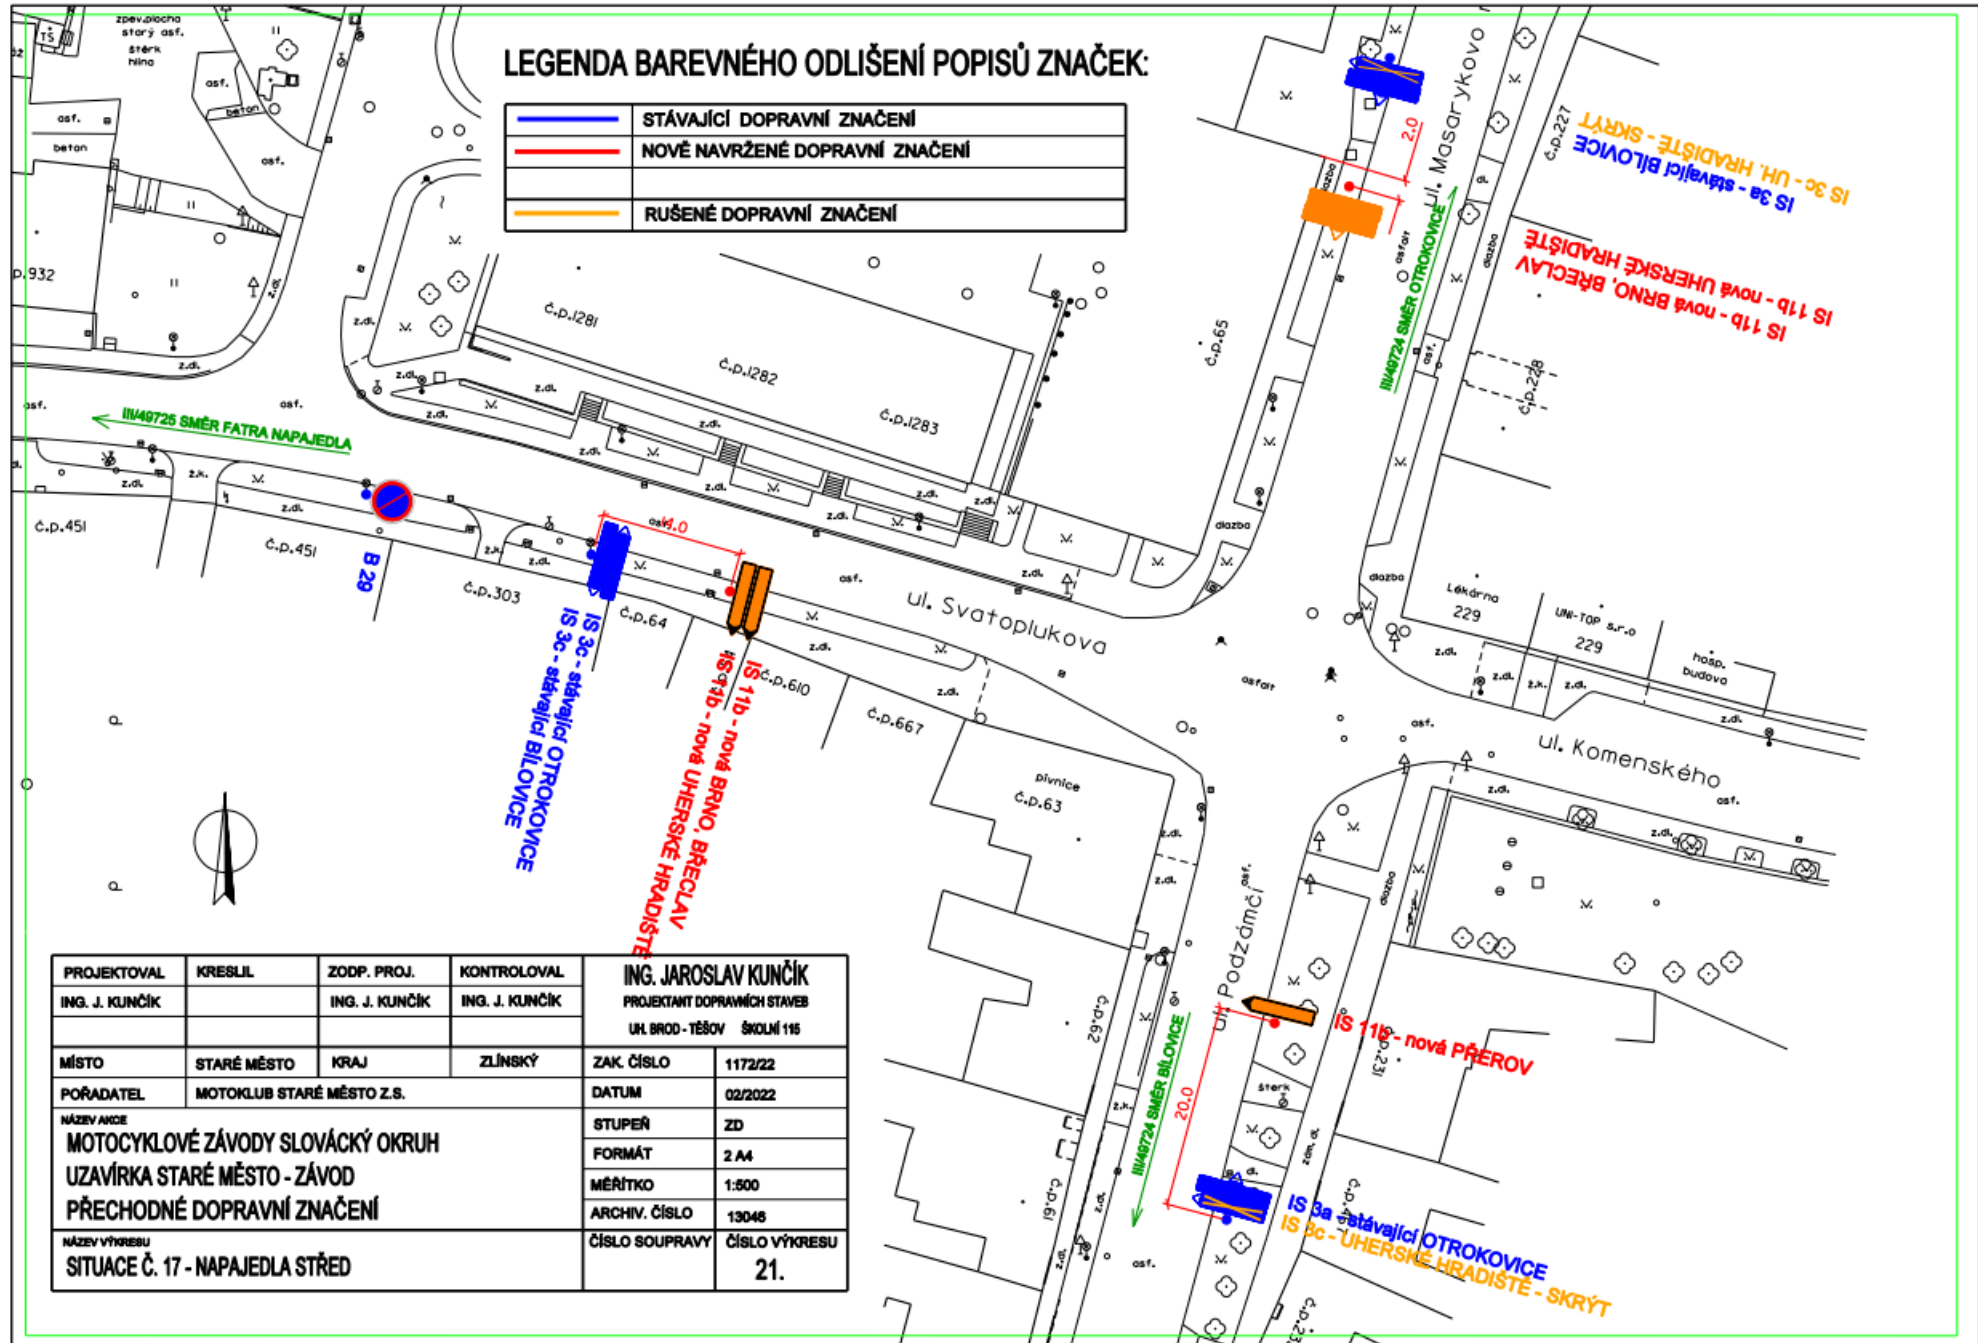




PROJEKTOVAL	KRESLIL	ZODP. PROJ.	KONTROLOVAL	ING. JAROSLAV KUNČÍK	
ING. J. KUNČÍK		ING. J. KUNČÍK	ING. J. KUNČÍK	PROJEKTANT DOPRAVNÍCH STAVĚB UH. BROD - TĚŠOV ŠKOLNÍ 116	
MÍSTO	STARÉ MĚSTO	KRAJ	ZLÍNSKÝ	ZAK. ČÍSLO	1172/22
POŘADATEL	MOTOKLUB STARÉ MĚSTO Z.S.			DATUM	02/2022
NÁZEV AKCE MOTOCYKLOVÉ ZÁVODY SLOVÁCKÝ OKRUH UZÁVÍRKA STARÉ MĚSTO - ZÁVOD PŘECHODNÉ DOPRAVNÍ ZNAČENÍ				STUPEŇ	ZD
NÁZEV VÝKRESU SITUACE Č. 17 - NAPAJEDLA STŘED				FORMÁT	2 A4
				MĚŘÍTKO	1:500
				ARCHIV. ČÍSLO	13046
				ČÍSLO SOUPRAVY	ČÍSLO VÝKRESU
					21.

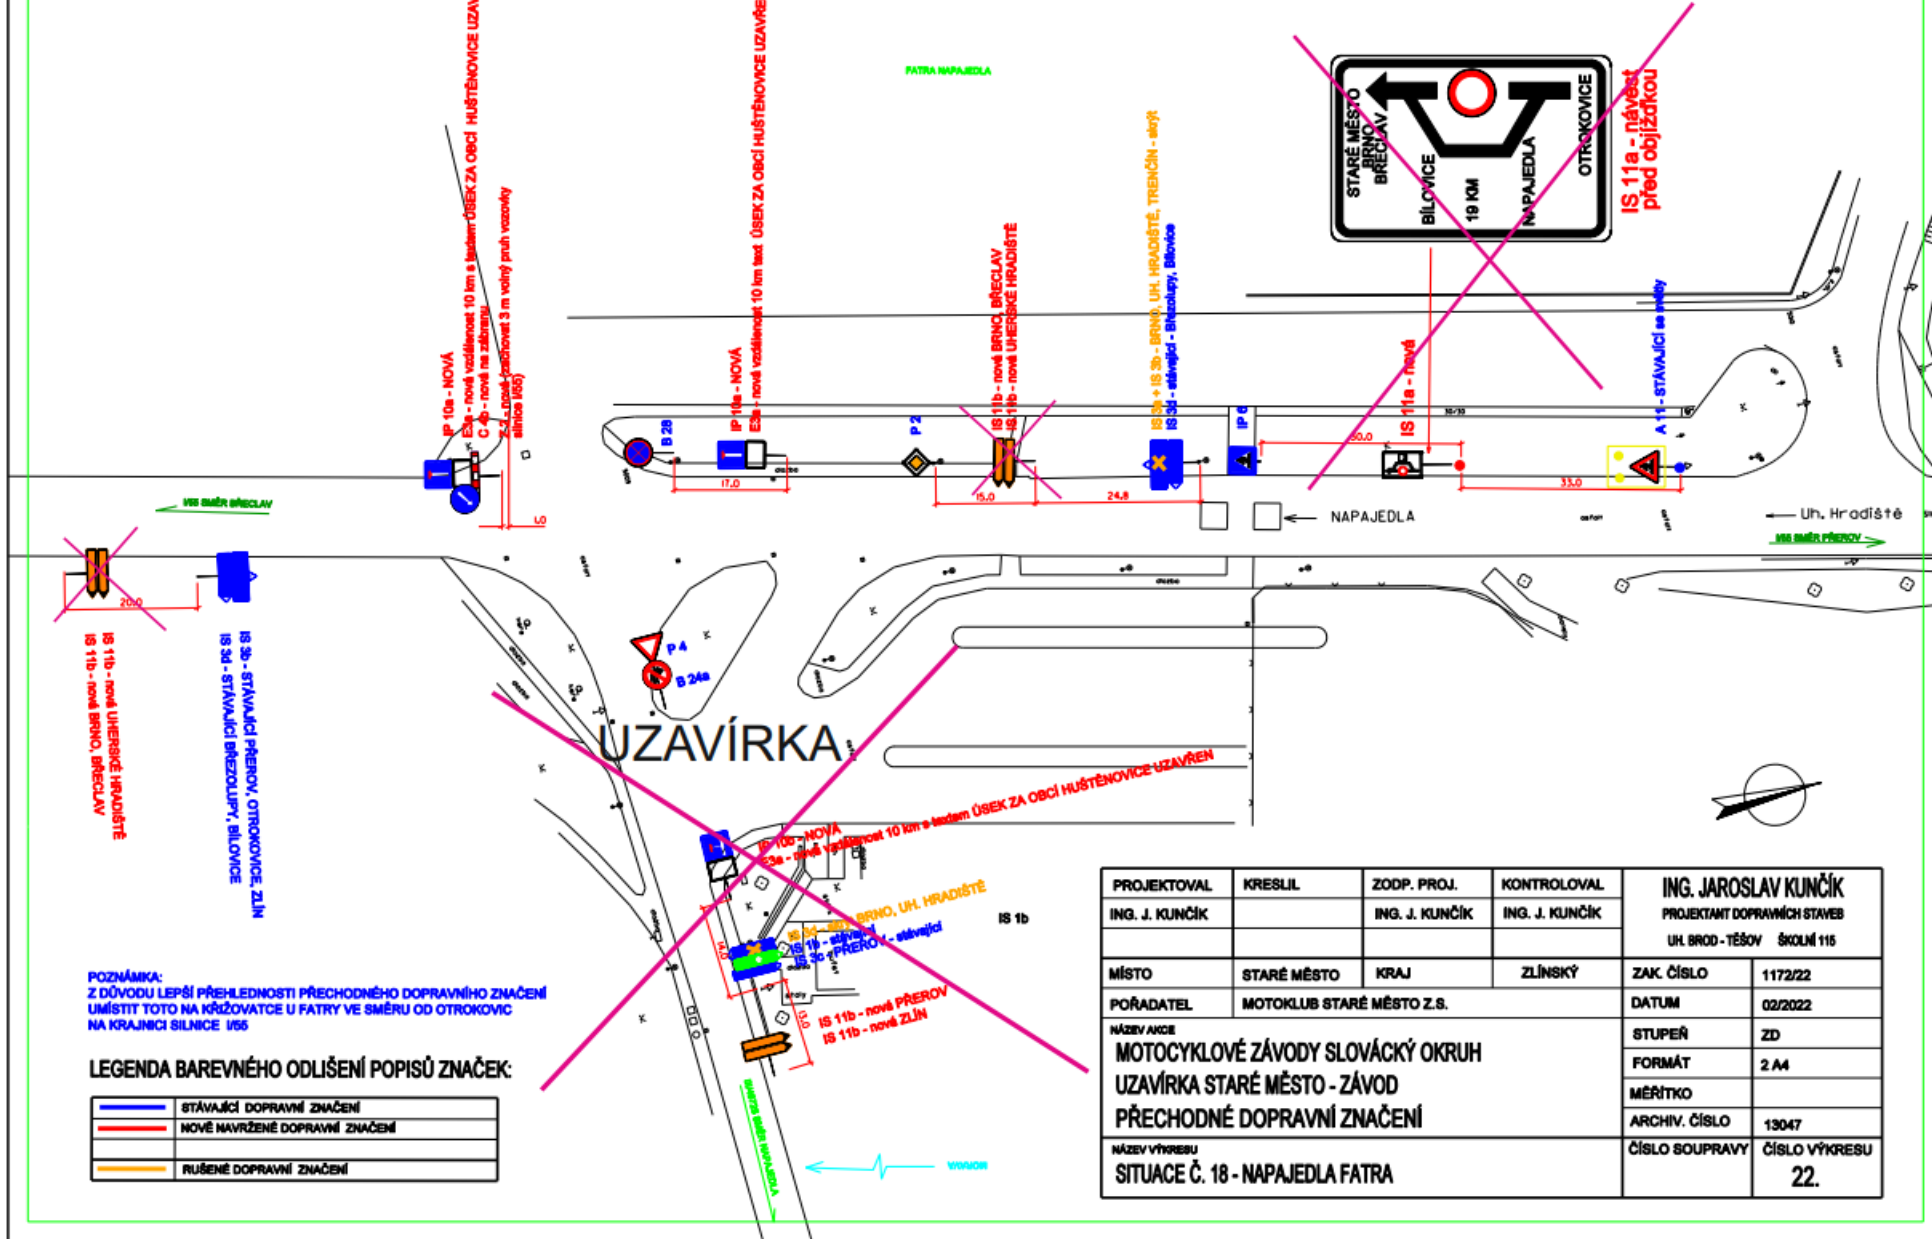
Změna PDZ v souvislosti uzavírkou III/49725




PROJEKTOVAL	KRESLIL	ZODP. PROJ.	KONTROLOVAL	ING. JAROSLAV KUNČÍK	
ING. J. KUNČÍK		ING. J. KUNČÍK	ING. J. KUNČÍK	PROJEKTANT DOPRAVNÍCH STAVĚB	
				UH. BRD - TĚŠOV ŠKOLNÍ 116	
MÍSTO	STARÉ MĚSTO	KRAJ	ZLÍNSKÝ	ZAK. ČÍSLO	1172/22
POŘADATEL	MOTOKLUB STARÉ MĚSTO Z.S.			DATUM	02/2022
NÁZEV AKCE	MOTOCYKLOVÉ ZÁVODY SLOVÁCKÝ OKRUH			STUPEŇ	ZD
	UZÁVÍRKA STARÉ MĚSTO - ZÁVOD			FORMÁT	2 A4
	PŘECHODNÉ DOPRAVNÍ ZNAČENÍ			MĚŘÍTKO	1:1000
NÁZEV VÝKRESU	SITUACE Č. 12- SPYTIHNĚV STŘED OBCE			ARCHIV. ČÍSLO	13049
				ČÍSLO SOUPRAVY	ČÍSLO VÝKRESU
					24.

LEGENDA BAREVNÉHO ODLIŠENÍ POPISŮ ZNAČEK:

	STÁVAJÍCÍ DOPRAVNÍ ZNAČENÍ
	NOVĚ NAVRŽENÉ DOPRAVNÍ ZNAČENÍ
	RUŠENÉ DOPRAVNÍ ZNAČENÍ

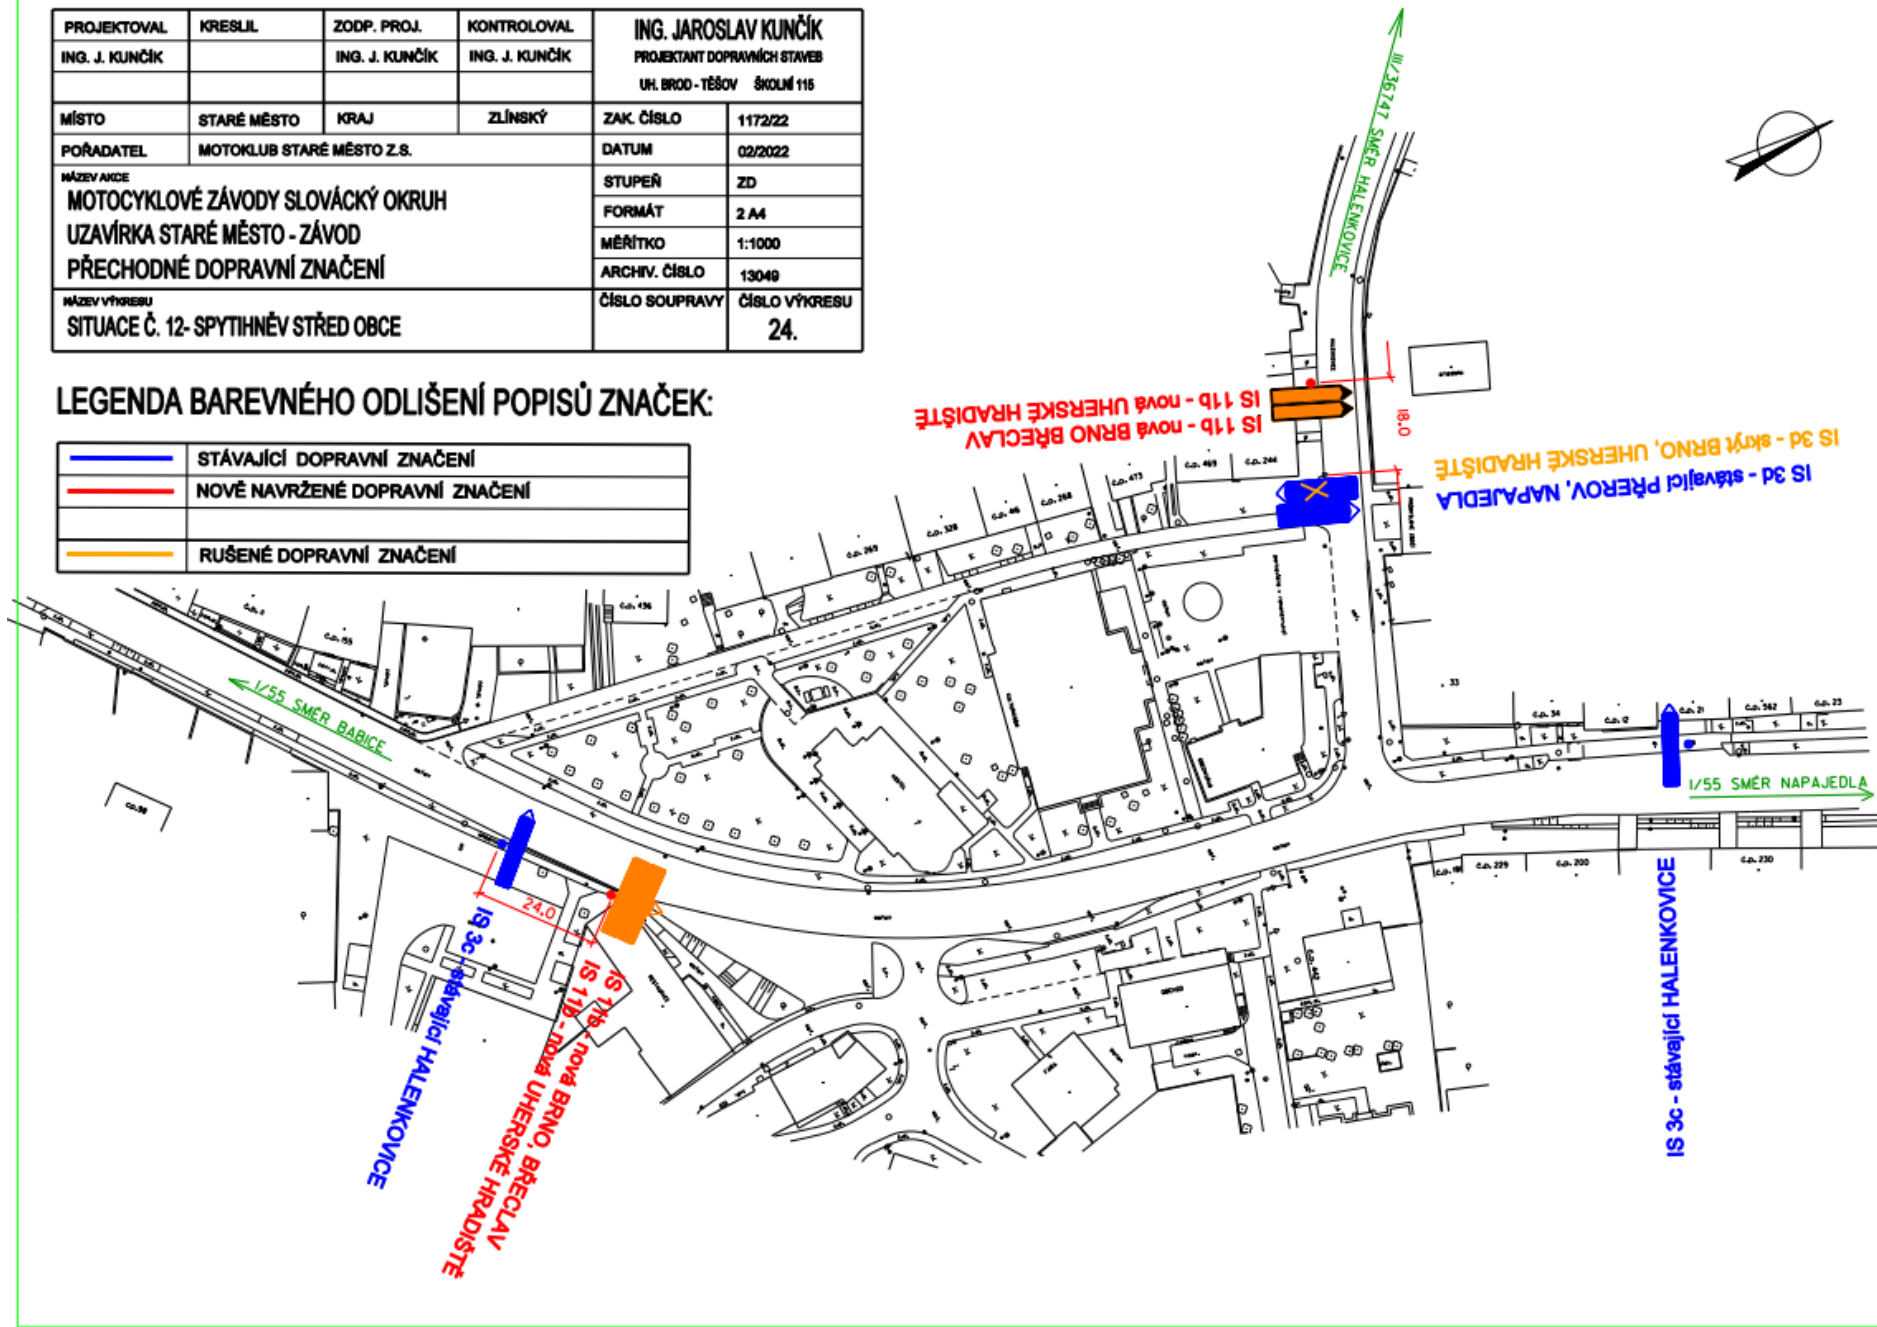

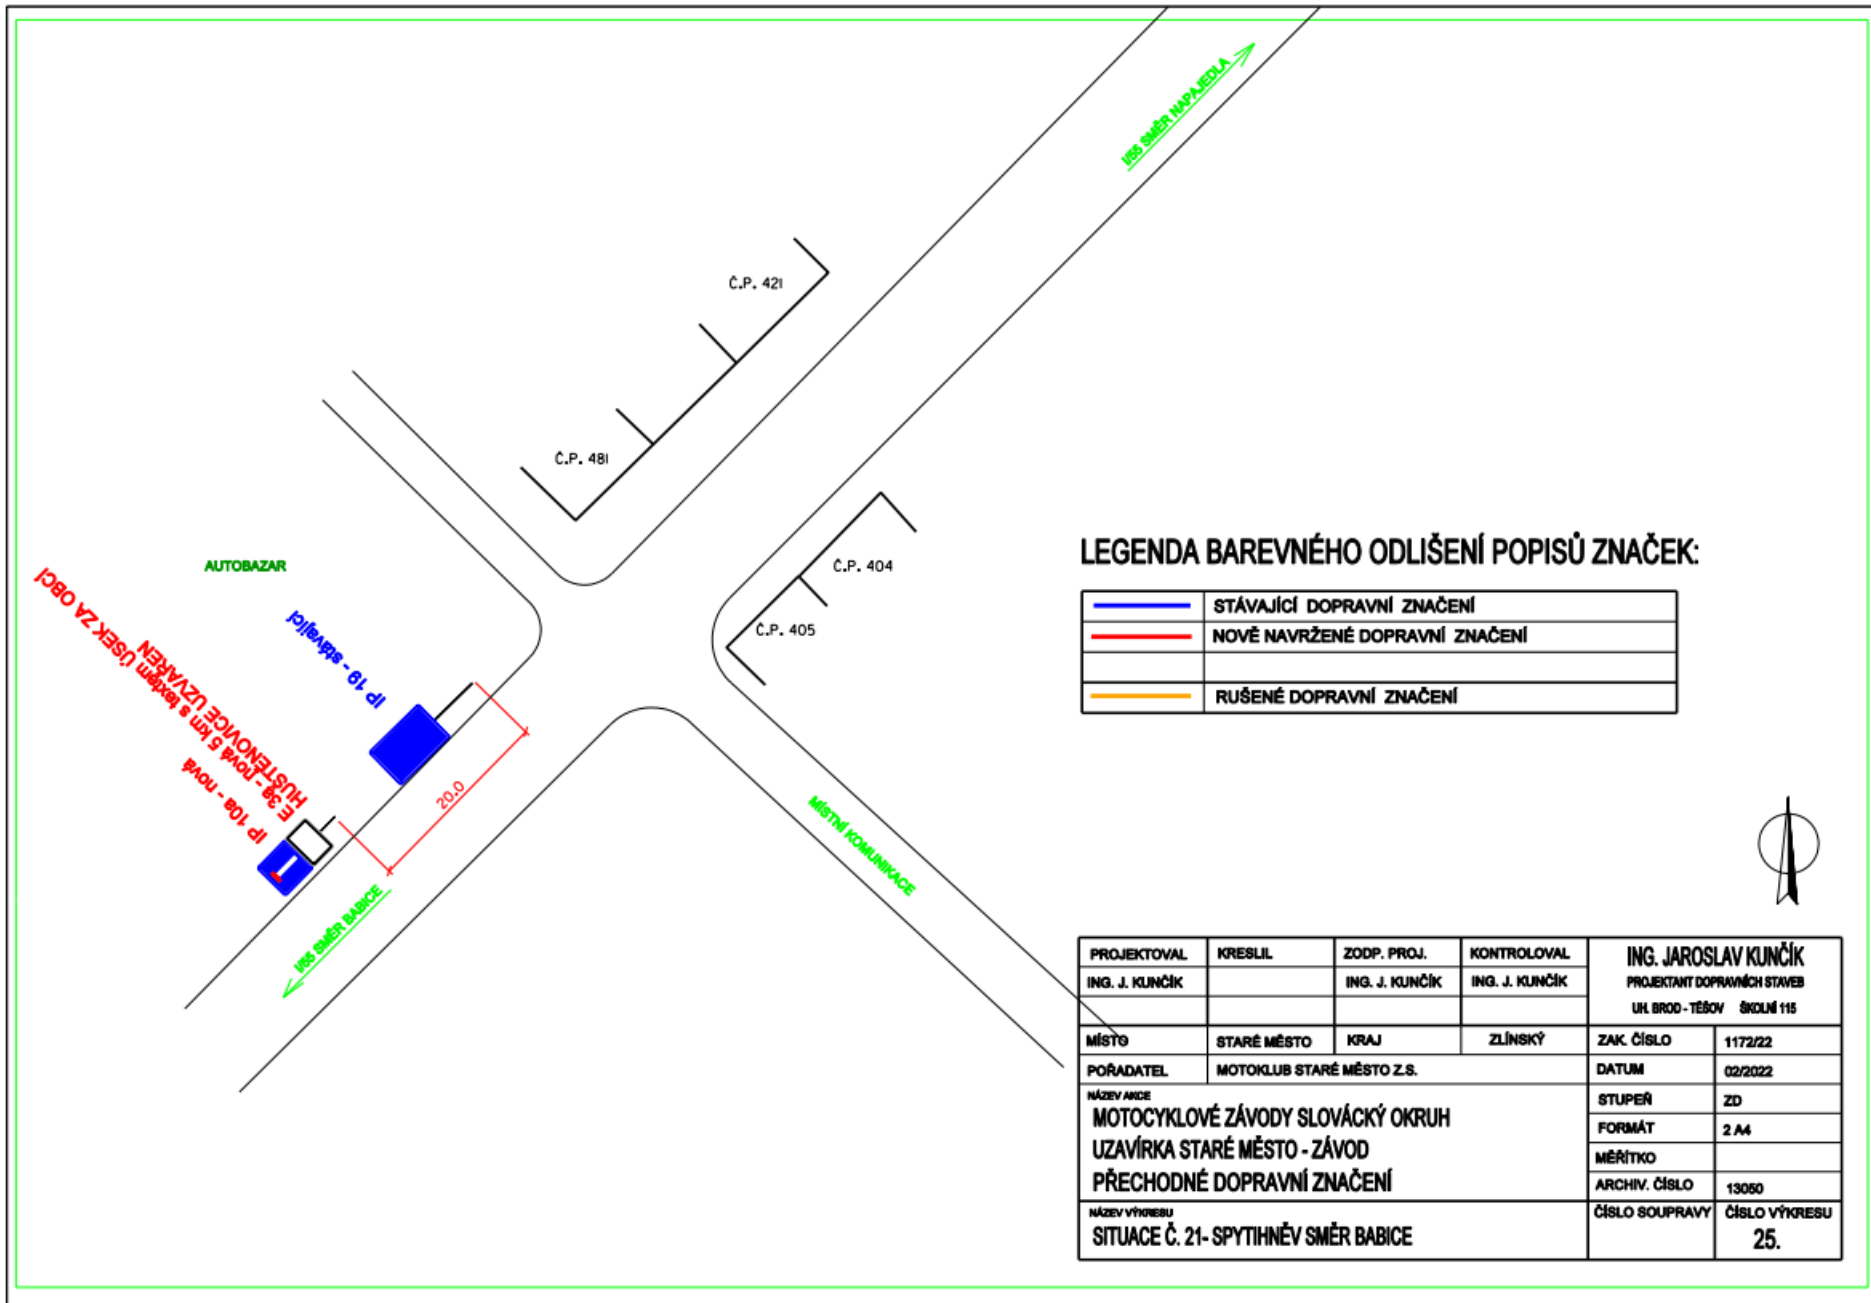




LEGENDA BAREVNÉHO ODLIŠENÍ POPISŮ ZNAČEK:


	STÁVAJÍCÍ DOPRAVNÍ ZNAČENÍ
	NOVĚ NAVRŽENÉ DOPRAVNÍ ZNAČENÍ
	RUŠENÉ DOPRAVNÍ ZNAČENÍ



PROJEKTOVAL	KRESLIL	ZODP. PROJ.	KONTROLOVAL	ING. JAROSLAV KUNČÍK PROJEKTANT DOPRAVNÍCH STAVĚB UH. BROD - TĚŠOV ŠKOLNÍ 115	
ING. J. KUNČÍK		ING. J. KUNČÍK	ING. J. KUNČÍK	MÍSTO	STARÉ MĚSTO KRAJ ZLÍNSKÝ
POŘADATEL				MOTOKLUB STARÉ MĚSTO Z.S.	ZAK. ČÍSLO 1172/22
NÁZEV AKCE				DATUM	02/2022
MOTOCYKLOVÉ ZÁVODY SLOVÁCKÝ OKRUH				STUPEŇ	ZD
UZÁVÍRKA STARÉ MĚSTO - ZÁVOD				FORMÁT	2 A4
PŘECHODNÉ DOPRAVNÍ ZNAČENÍ				MĚŘÍTKO	
NÁZEV VÝKRESU				ARCHIV. ČÍSLO	13050
SITUACE Č. 21- SPYTIHNĚV SMĚR BABICE				ČÍSLO SOUPRAVY	ČÍSLO VÝKRESU 25.

LEGENDA BAREVNÉHO ODLIŠENÍ POPISŮ ZNAČEK:

	STÁVAJÍCÍ DOPRAVNÍ ZNAČENÍ
	NOVĚ NAVRŽENÉ DOPRAVNÍ ZNAČENÍ
	RUŠENÉ DOPRAVNÍ ZNAČENÍ

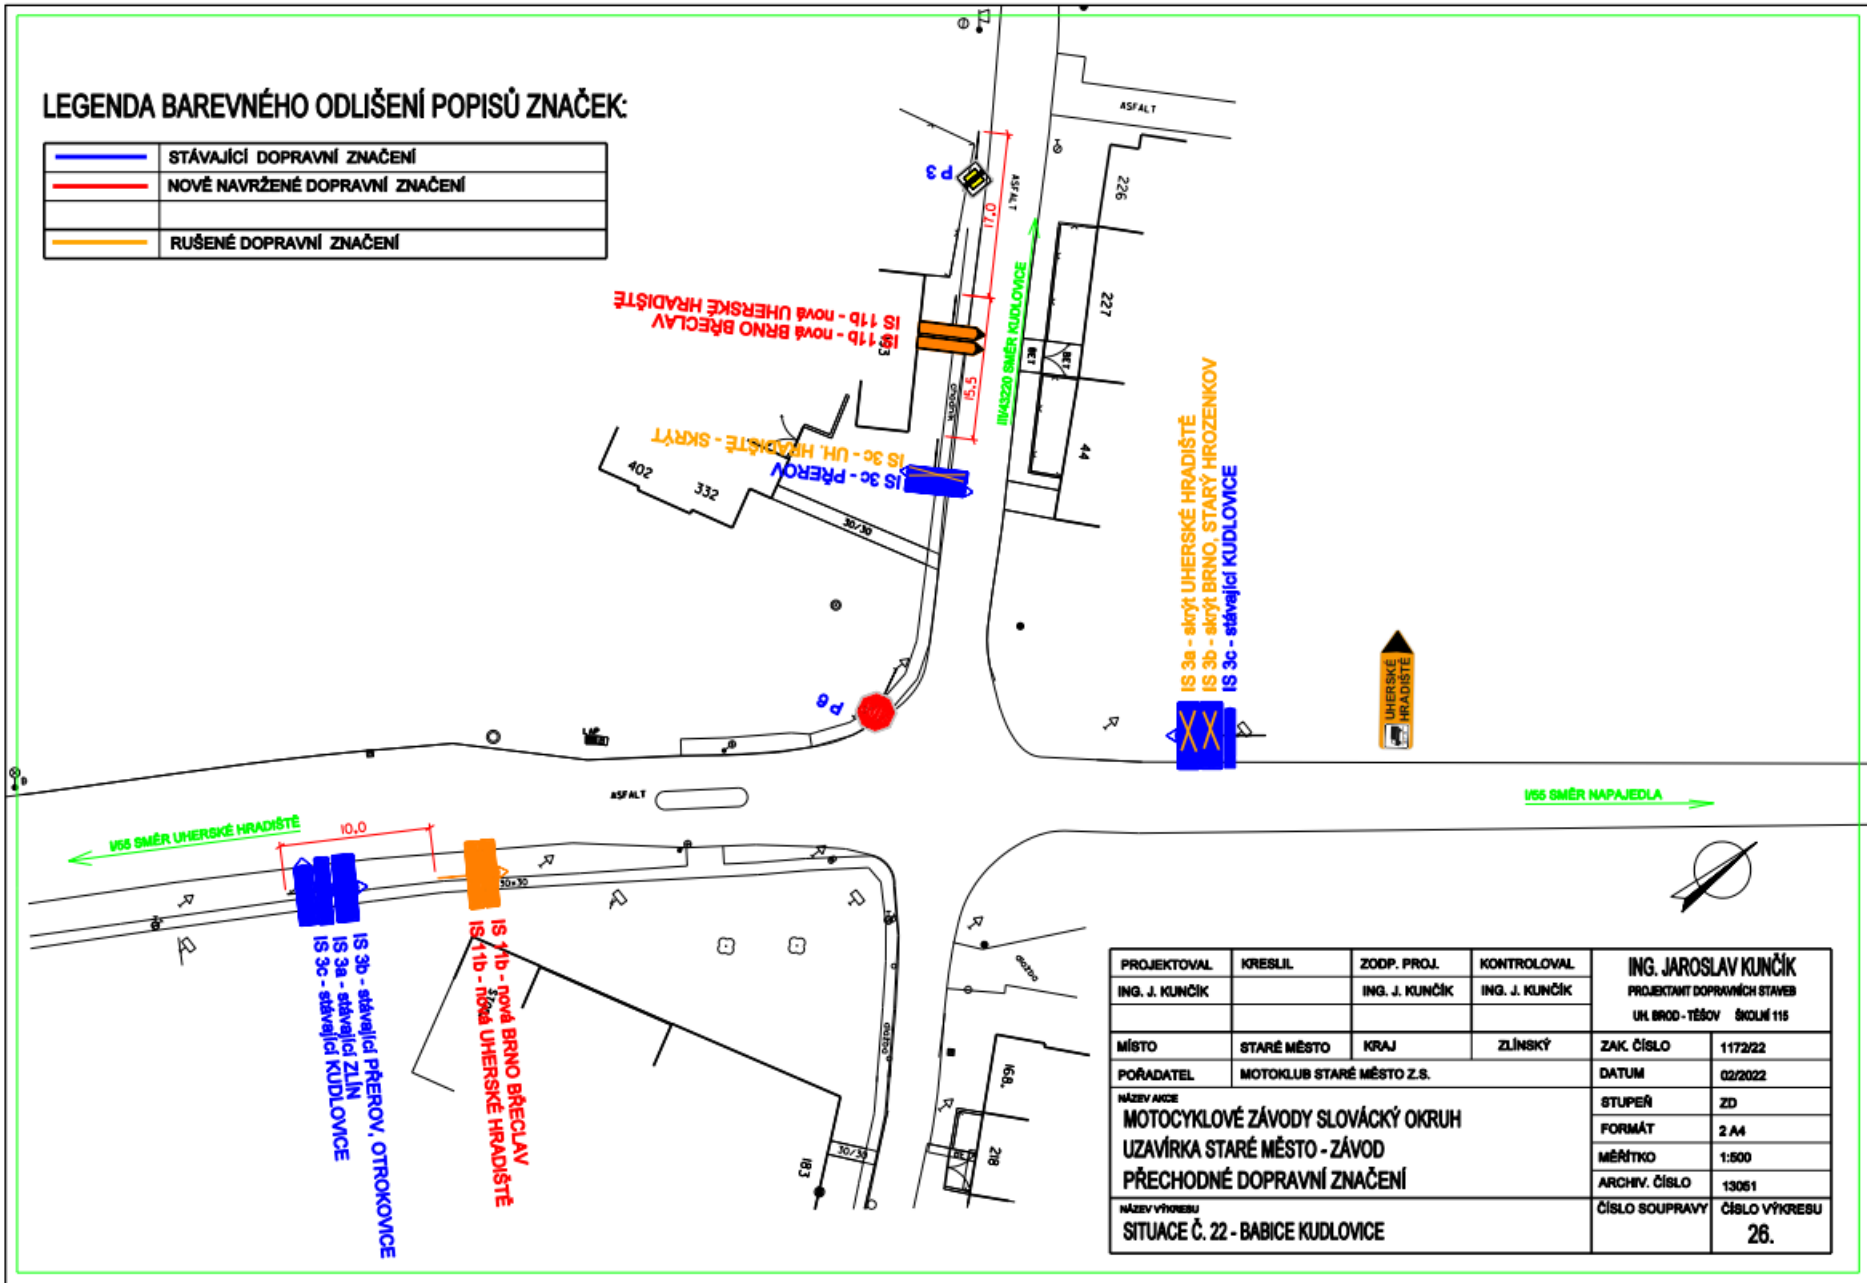

IP 10a - nové
E 13 - nová text úsek za obcí
HUŠTĚNOVICE UZAVŘEN



12,0

HUŠTĚNOVICE ASFALT

← I/65 SMĚR HUŠTĚNOVICE

ASFALT


→ I/65 SMĚR NAPAJEJOLA

LEGENDA BAREVNÉHO ODLIŠENÍ POPISŮ ZNAČEK:

	STÁVAJÍCÍ DOPRAVNÍ ZNAČENÍ
	NOVĚ NAVRŽENÉ DOPRAVNÍ ZNAČENÍ
	RUŠENÉ DOPRAVNÍ ZNAČENÍ




PROJEKTOVAL	KRESLIL	ZODP. PROJ.	KONTROLOVAL	ING. JAROSLAV KUNČÍK PROJEKTANT DOPRAVNÍCH STAVĚB UH. BROD - TĚŠOV ŠKOLNÍ 115	
ING. J. KUNČÍK		ING. J. KUNČÍK	ING. J. KUNČÍK	ZAK. ČÍSLO	1172/22
MÍSTO	STARÉ MĚSTO	KRAJ	ZLÍNSKÝ	DATUM	02/2022
POŘADATEL	MOTOKLUB STARÉ MĚSTO Z.S.			STUPEŇ	ZD
NÁZEV AKCE	MOTOCYKLOVÉ ZÁVODY SLOVÁCKÝ OKRUH UZAVÍRKA STARÉ MĚSTO - ZÁVOD PŘECHODNÉ DOPRAVNÍ ZNAČENÍ			FORMÁT	2 A4
NÁZEV VÝKRESU	SITUACE Č. 23 - BABICE - SMĚR HUŠTĚNOVICE			MĚŘÍTKO	1:500
				ARCHIV. ČÍSLO	13082
				ČÍSLO SOUPRAVY	ČÍSLO VÝKRESU 27.

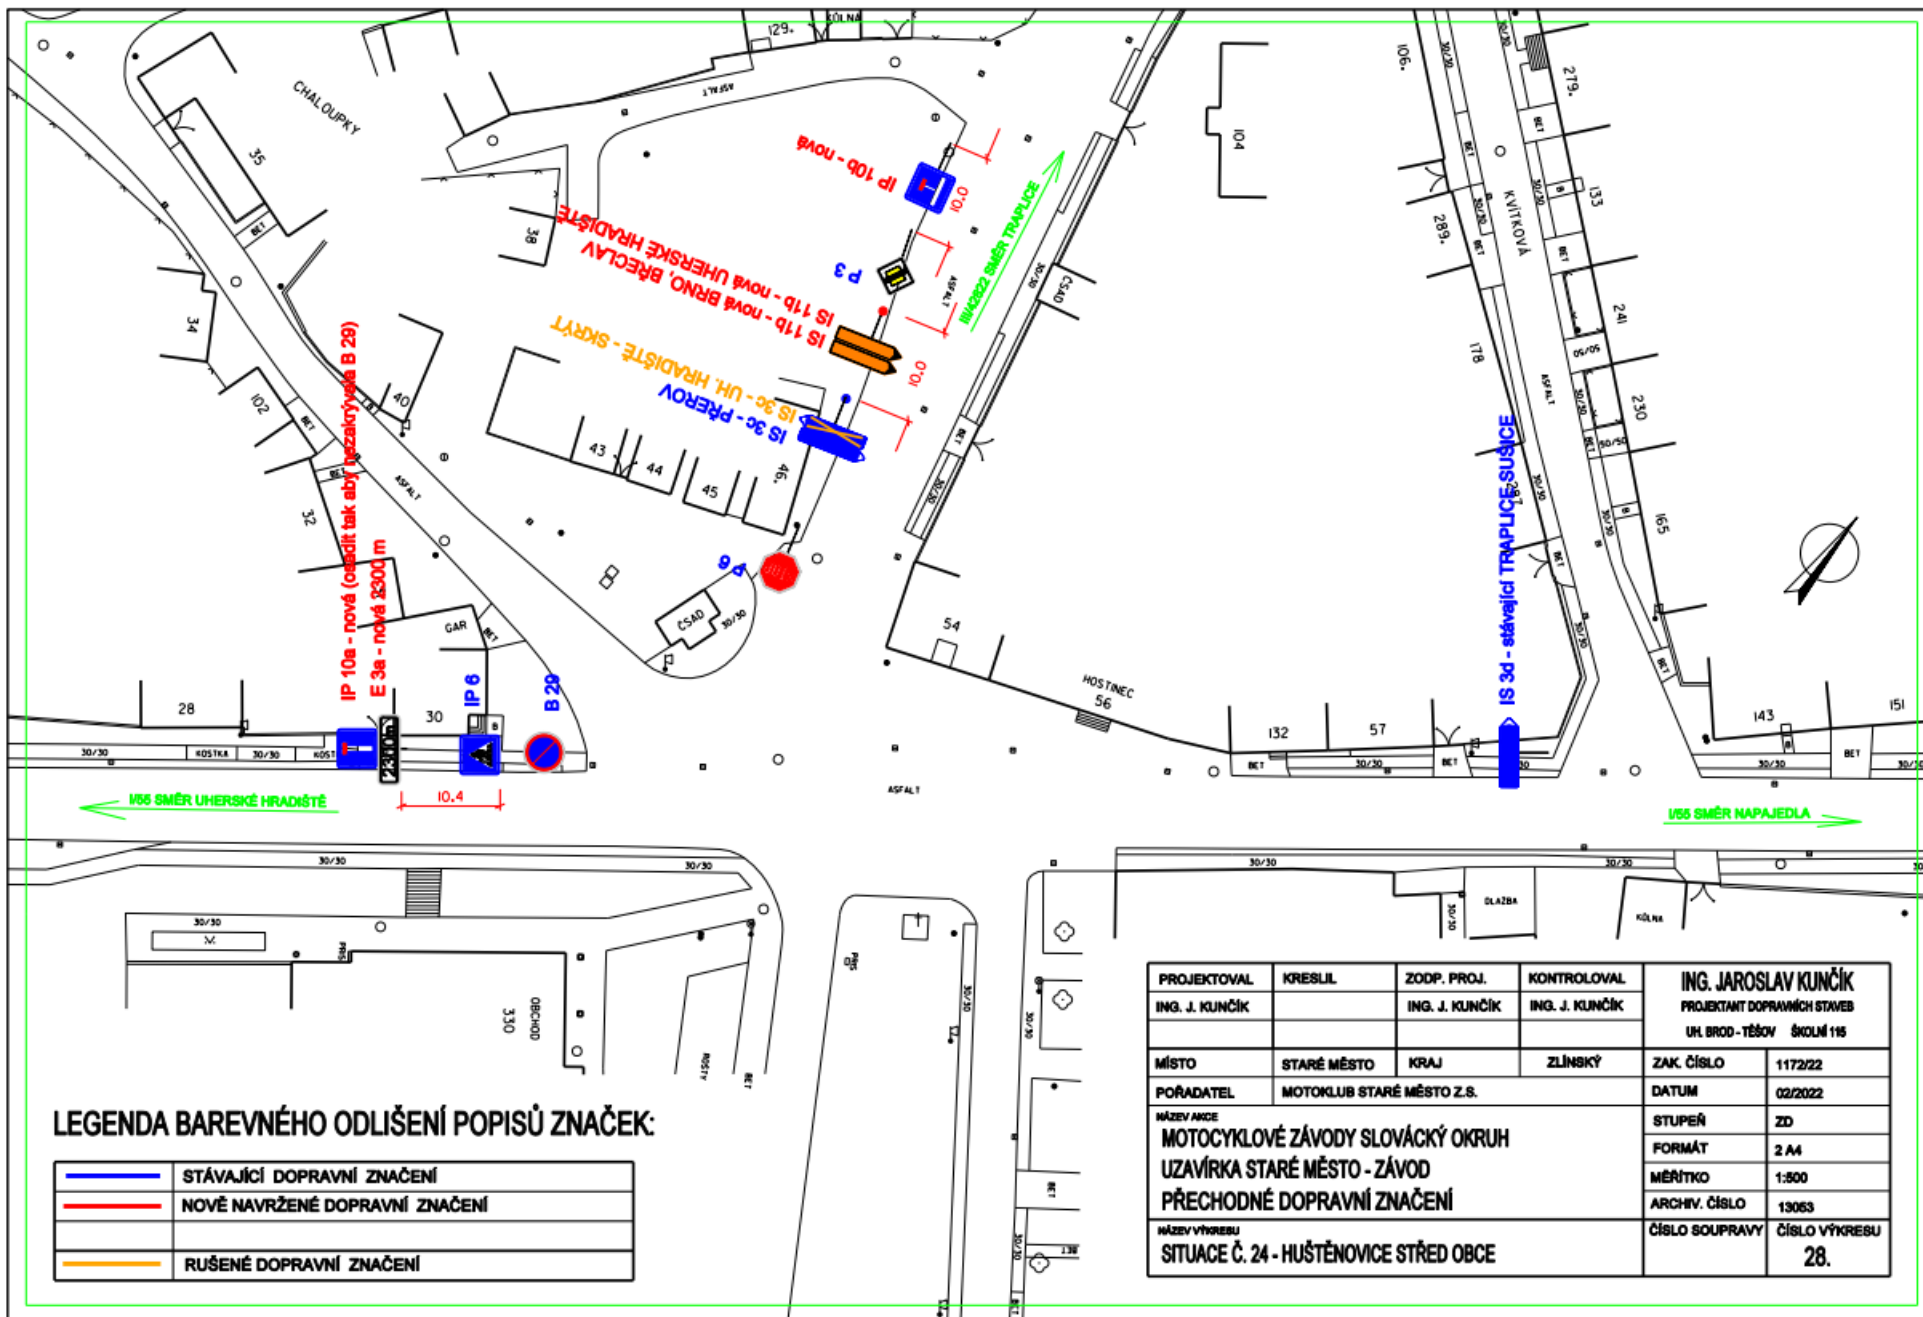

LEGENDA BAREVNÉHO ODLIŠENÍ POPISŮ ZNAČEK:

	STÁVAJÍCÍ DOPRAVNÍ ZNAČENÍ
	NOVĚ NAVRŽENÉ DOPRAVNÍ ZNAČENÍ
	RUŠENÉ DOPRAVNÍ ZNAČENÍ


PROJEKTOVAL	KRESLIL	ZODP. PROJ.	KONTROLOVAL	ING. JAROSLAV KUNČÍK		
ING. J. KUNČÍK		ING. J. KUNČÍK	ING. J. KUNČÍK	PROJEKTANT DOPRAVNÍCH STAVĚJ		
				UH. BROD - TĚŠOV ŠKOLNÍ 116		
MÍSTO	STARÉ MĚSTO	KRAJ	ZLÍNSKÝ	ZAK. ČÍSLO	1172/22	
POŘADATEL	MOTOKLUB STARÉ MĚSTO Z.S.			DATUM	02/2022	
NÁZEV AKCE	MOTOCYKLOVÉ ZÁVODY SLOVÁCKÝ OKRUH UZAVÍRKA STARÉ MĚSTO - ZÁVOD PŘECHODNÉ DOPRAVNÍ ZNAČENÍ				STUPEŇ	ZD
					FORMÁT	2 A4
					MĚŘITKO	1:500
NÁZEV VÝKRESU	SITUACE Č. 24 - HUŠTĚNOVICE STŘED OBCE				ARCHIV. ČÍSLO	13063
				ČÍSLO SOUPRAVY	ČÍSLO VÝKRESU	
					28.	

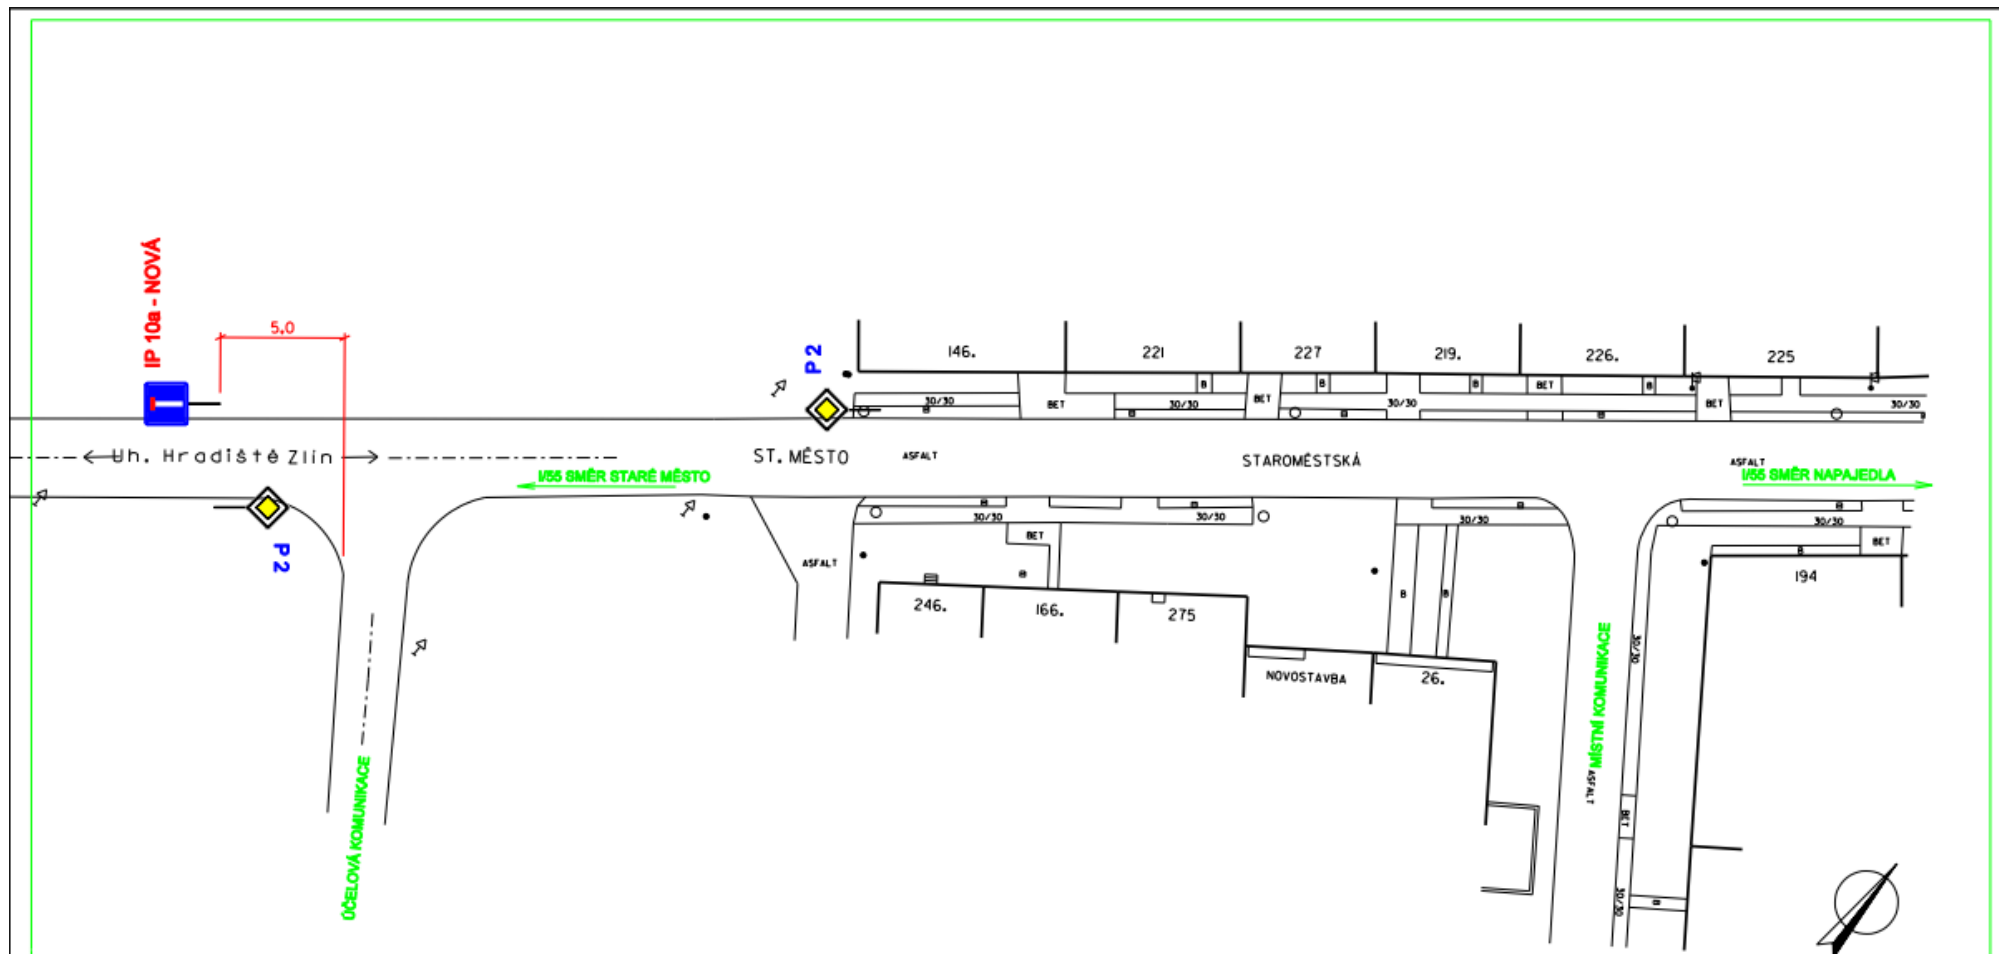

LEGENDA BAREVNÉHO ODLIŠENÍ POPISŮ ZNAČEK:

	STÁVAJÍCÍ DOPRAVNÍ ZNAČENÍ
	NOVĚ NAVRŽENÉ DOPRAVNÍ ZNAČENÍ
	RUŠENÉ DOPRAVNÍ ZNAČENÍ

PROJEKTOVAL	KRESLIL	ZODP. PROJ.	KONTROLOVAL	ING. JAROSLAV KUNČÍK PROJEKTANT DOPRAVNÍCH STAVEB UH. BRD - TĚŠOV ŠKOLNÍ 115	
ING. J. KUNČÍK		ING. J. KUNČÍK	ING. J. KUNČÍK	MÍSTO	STARÉ MĚSTO KRAJ ZLÍNSKÝ
				POŘADATEL	MOTOKLUB STARÉ MĚSTO Z.S.
NÁZEV AKCE				ZAK. ČÍSLO	1172/22
MOTOCYKLOVÉ ZÁVODY SLOVÁCKÝ OKRUH				DATUM	02/2022
UZÁVÍRKA STARÉ MĚSTO - ZÁVOD				STUPEŇ	ZD
PŘECHODNÉ DOPRAVNÍ ZNAČENÍ				FORMÁT	2 A4
NÁZEV VÝKRESU				MĚŘÍTKO	1:500
SITUACE Č. 25 - HUŠTĚNOVICE - SMĚR STARÉ MĚSTO				ARCHIV. ČÍSLO	13054
				ČÍSLO SOUPRAVY	ČÍSLO VÝKRESU
					29.

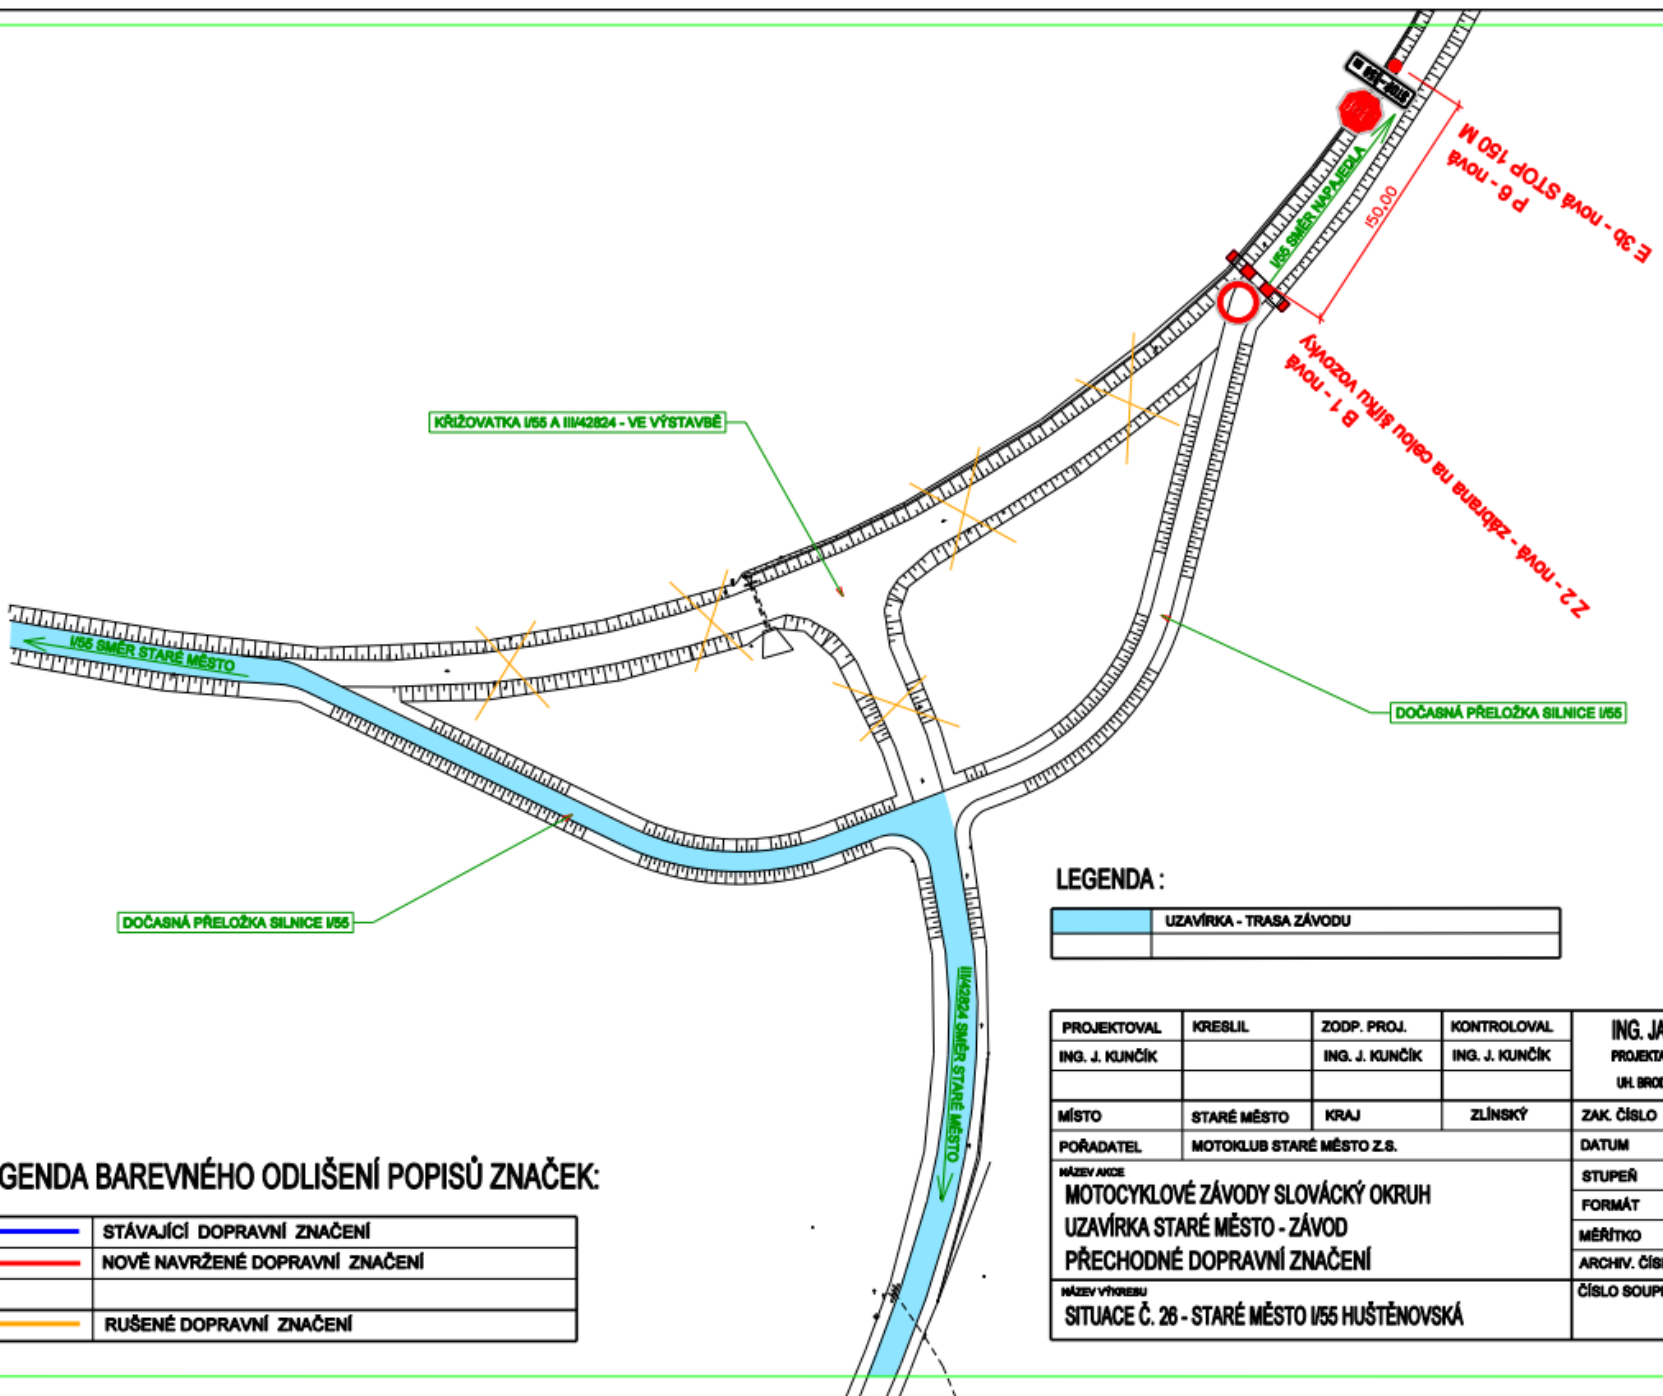

LEGENDA BAREVNÉHO ODLIŠENÍ POPISŮ ZNAČEK:

	STÁVAJÍCÍ DOPRAVNÍ ZNAČENÍ
	NOVĚ NAVRŽENÉ DOPRAVNÍ ZNAČENÍ
	RUŠENÉ DOPRAVNÍ ZNAČENÍ

LEGENDA :

	UZÁVÍRKA - TRASA ZÁVODU
--	-------------------------

PROJEKTOVAL ING. J. KUNČÍK	KRESLIL	ZODP. PROJ. ING. J. KUNČÍK	KONTROLOVAL ING. J. KUNČÍK	ING. JAROSLAV KUNČÍK PROJEKTANT DOPRAVNÍCH STAVĚB UH. BRD - TĚŠOV ŠKOLNÍ 116	
MÍSTO STARÉ MĚSTO	KRAJ ZLÍNSKÝ	ZAK. ČÍSLO 1172/22	DATUM 02/2022		
POŘADATEL MOTOKLUB STARÉ MĚSTO Z.S.	NÁZEV AKCE MOTOCYKLOVÉ ZÁVODY SLOVÁCKÝ OKRUH UZÁVÍRKA STARÉ MĚSTO - ZÁVOD PŘECHODNÉ DOPRAVNÍ ZNAČENÍ		STUPEŇ ZD	FORMÁT 2 A4	MĚŘÍTKO 1:2000
NÁZEV VÝKRESU SITUACE Č. 26 - STARÉ MĚSTO I/55 HUŠŤENOVSKÁ			ARCHIV. ČÍSLO 13066	ČÍSLO SOUPRAVY	ČÍSLO VÝKRESU 30.