


projektoval	kreslil	zodp. projektant	kontroloval	Ing. Jaroslav Kunčík	
		Ing. J. Kunčík		projektant dopravních staveb	
				Školní 115	TĚŠOV
místo:	Staré Město	kraj:	Zlínský	zak. číslo	1172/22
pořadatel:	Motoklub Staré Město, z. s. Velehradská 2230			datum	02/2022
název akce	MOTOCYKLOVÉ ZÁVODY SLOVÁCKÝ OKRUH UZÁVÍRKA STARÉ MĚSTO - ZÁVOD PŘECHODNÉ DOPRAVNÍ ZNAČENÍ			stupeň	ZD
				formát	2 A4
				měřítko	
		arch. číslo	13026		
název výkresu	PŘEHLEDNÁ MAPA – ZLÍNSKÝ KRAJ			č. soupavy	číslo výkresu
					1.

Hulín

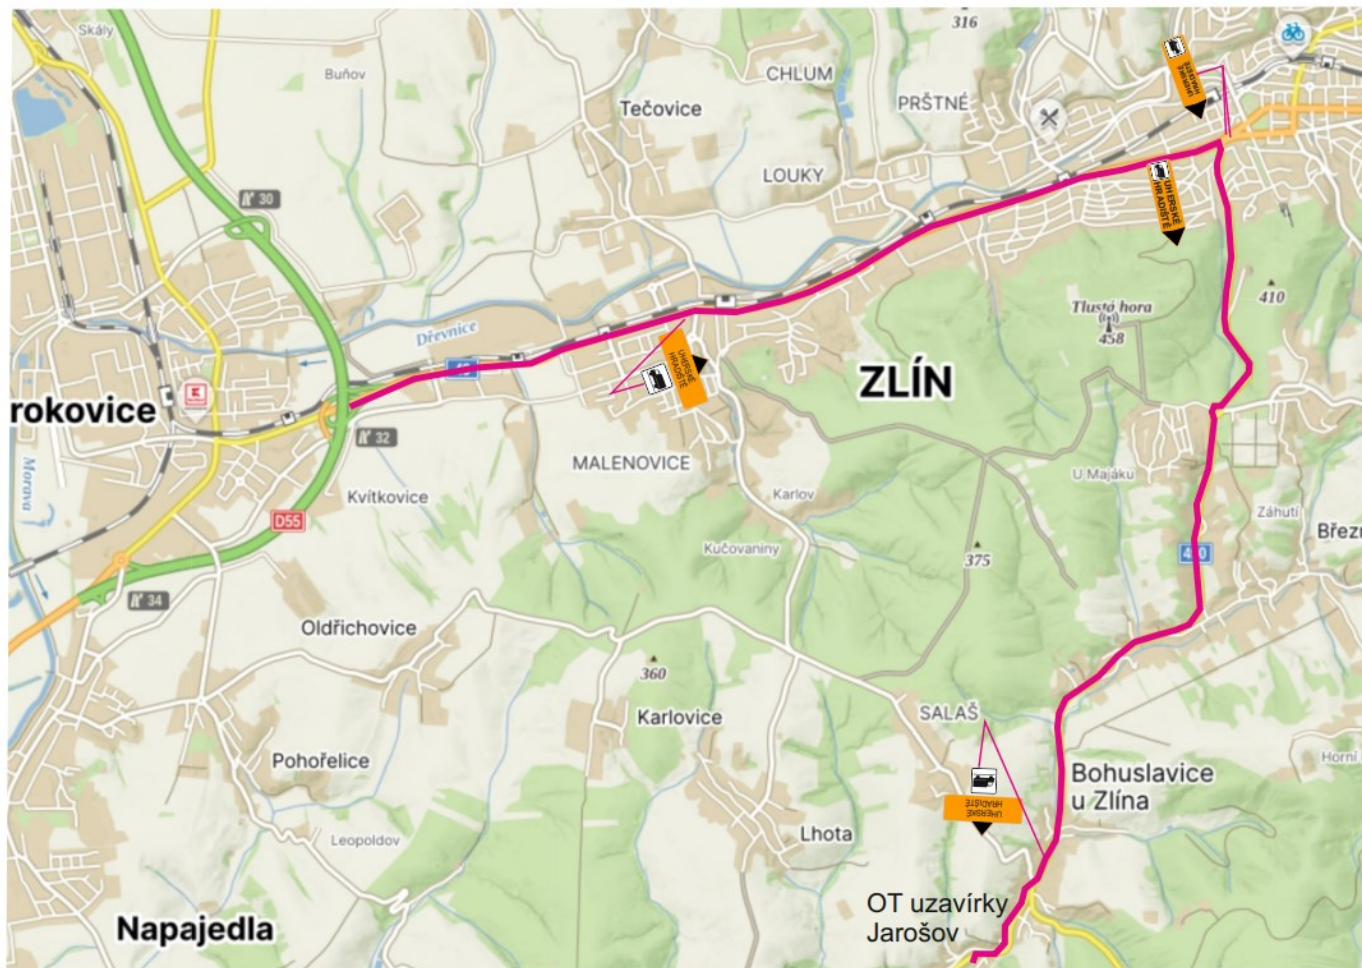


Objízdná trasa pro nákladní dopravu.

projektoval	kreslil	zodp. projektant	kontroloval	Ing. Jaroslav Kunčík projektant dopravních staveb	
		Ing. J. Kunčík		Školní 115	TĚŠOV
místo:	Staré Město	kraj:	Zlínský	zak. číslo	1172/22
pořadatel:	Motoklub Staré Město, z. s. Velehradská 2230			datum	02/2022
název akce	MOTOCYKLOVÉ ZÁVODY SLOVÁCKÝ OKRUH UZAVÍRKA STARÉ MĚSTO - ZÁVOD PŘECHODNÉ DOPRAVNÍ ZNAČENÍ			stupeň	ZD
				formát	2 A4
				měřítko	
				arch. číslo	13028
název výkresu	SITUACE OBJÍZDNÝCH TRAS			č. soupravy	číslo výkresu 3.




Objízdna rasa pro osobní dopravu – Jalubí– Tráplice – Sušice

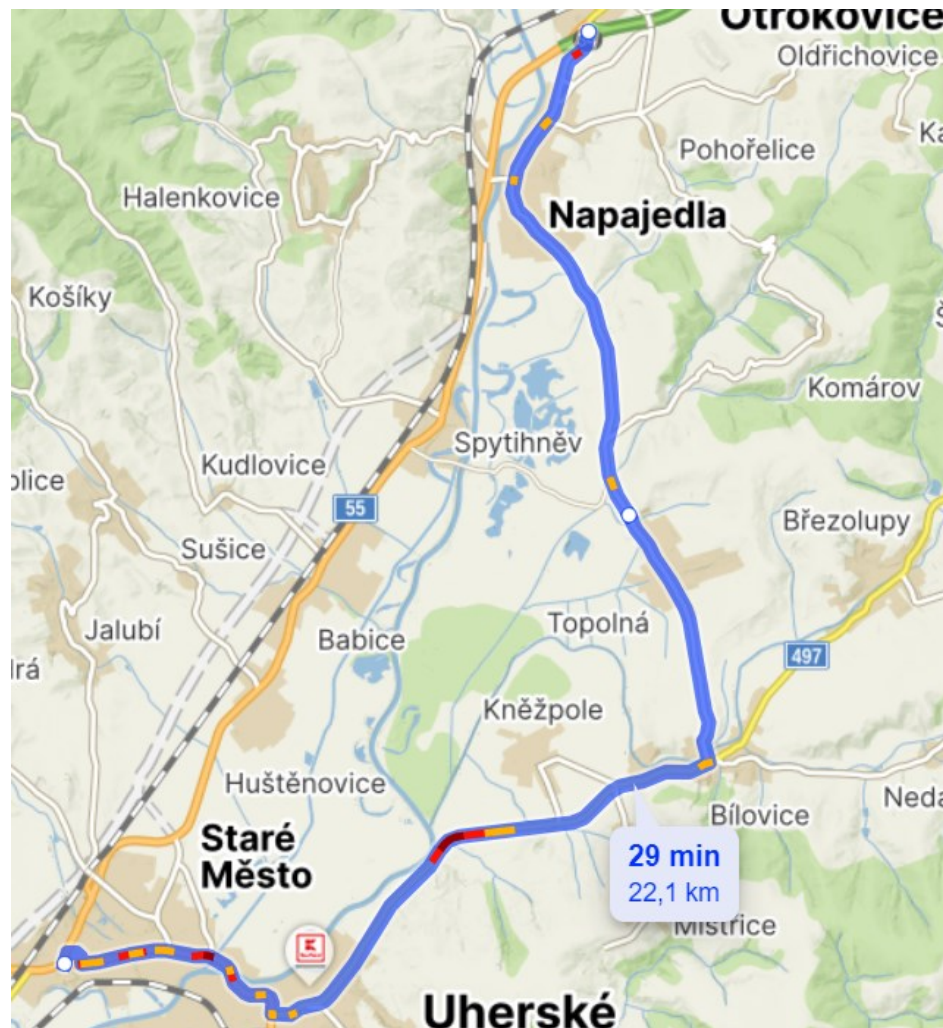

Objízdna rasa pro osobní dopravu přes Napajedla

projektoval	kreslil	zodp. projektant	kontroloval	Ing. Jaroslav Kunčík projektant dopravních staveb	
		Ing. J. Kunčík		Školní 115	TĚŠOV
místo:	Staré Město	kraj:	Zlínský	zak. číslo	1172/22
pořadatel:	Motoklub Staré Město, z. s. Velehradská 2230			datum	02/2022
název akce	MOTOCYKLOVÉ ZÁVODY SLOVÁCKÝ OKRUH UZAVÍRKA STARÉ MĚSTO - ZÁVOD PŘECHODNÉ DOPRAVNÍ ZNAČENÍ			stupeň	ZD
				formát	2 A4
				měřítka	
				arch. číslo	13028
název výkresu	SITUACE OBJÍZDNÝCH TRAS			č. soupravy	číslo výkresu 3.

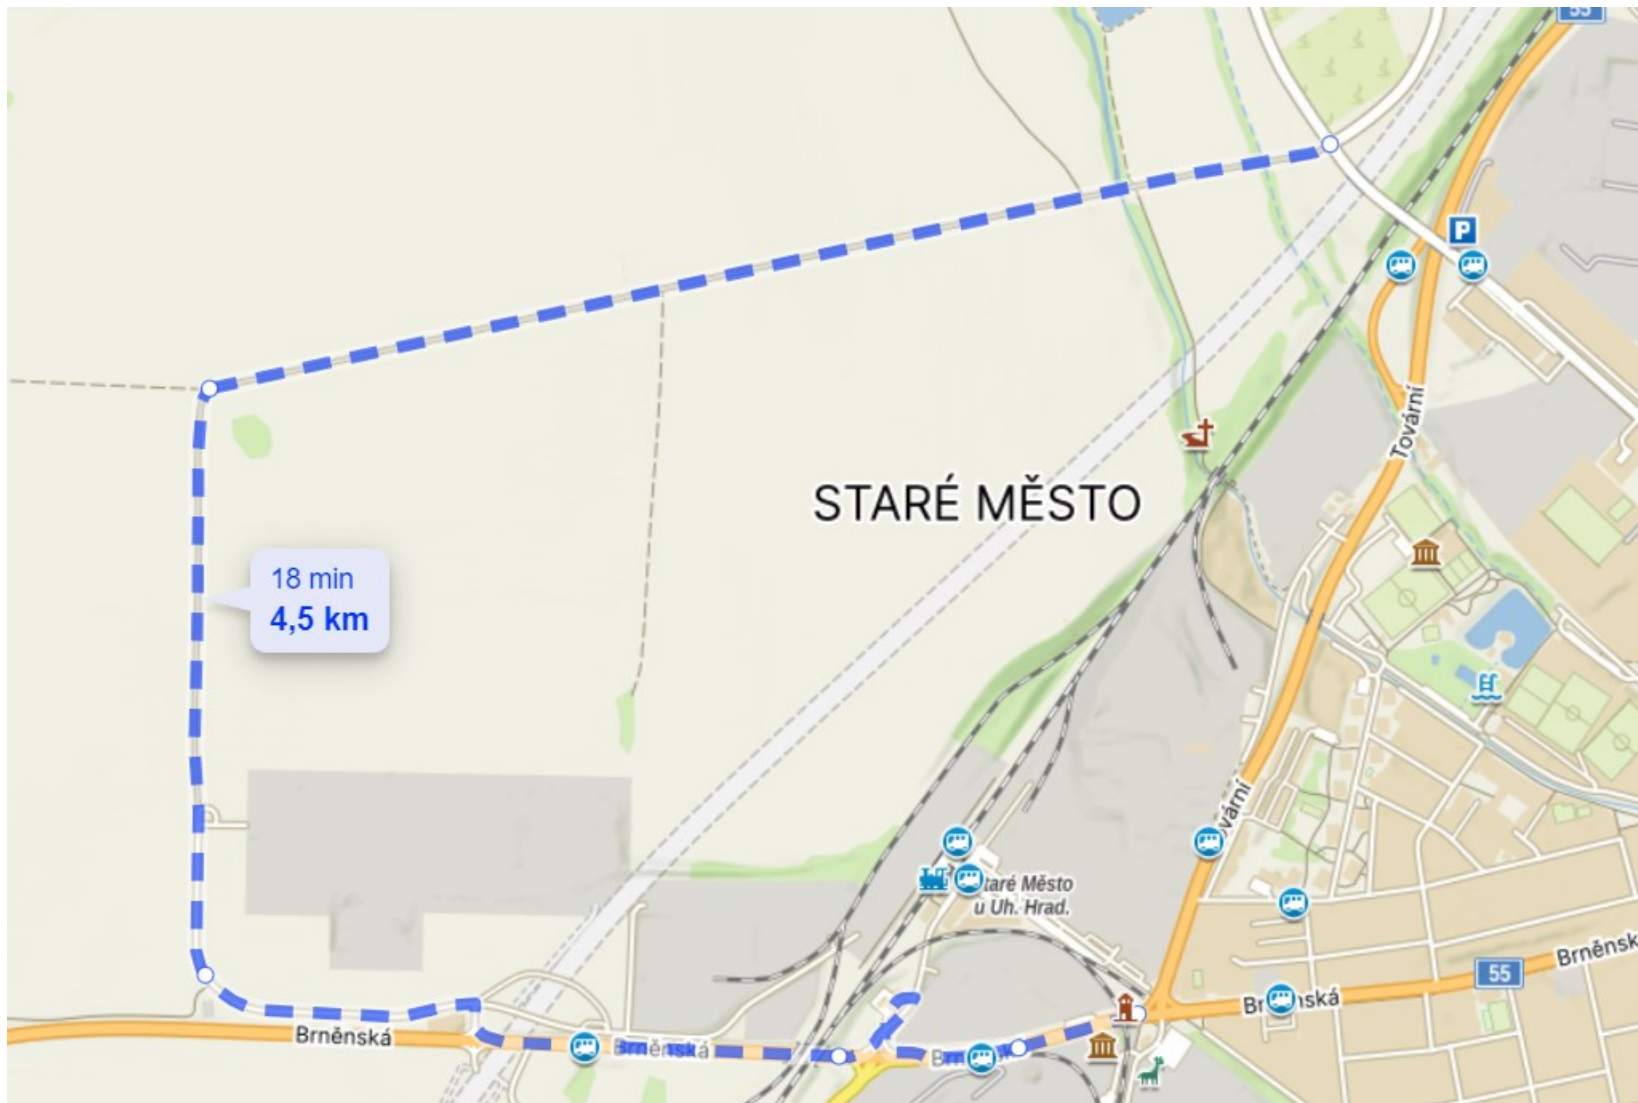

Objízdná trasa pro autobusy jedoucí do Jalubí pojedou po objízdné trase kolem Slezanu.

PROJEKTOVAL ING. J. KUNČÍK	KRESLIL	ZODP. PROJ. ING. J. KUNČÍK	KONTROLOVAL ING. J. KUNČÍK	ING. JAROSLAV KUNČÍK PROJEKTANT DOPRAVNÍCH STAVEB UH. BROD - TĚŠOV ŠKOLNÍ 115	
MÍSTO STARÉ MĚSTO	KRAJ ZLÍNSKÝ	ZAK. ČÍSLO 1172/22	DATUM 02/2022		
POŘADATEL MOTOKLUB STARÉ MĚSTO Z.S.	NÁZEV AKCE MOTOCYKLOVÉ ZÁVODY SLOVÁCKÝ OKRUH UZAVÍRKA STARÉ MĚSTO - ZÁVOD PŘECHODNÉ DOPRAVNÍ ZNAČENÍ		STUPEŇ ZD	FORMÁT 2 A4	MĚŘÍTKO 1:2000
NÁZEV VÝKRESU SITUACE Č. 2 - STARÉ MĚSTO 1/50 A 1/427			ARCHIV. ČÍSLO 13031	ČÍSLO SOUPRAVY ČÍSLO VÝKRESU 6.	


SILNICE I/50 JE V SOULČASNOST (LEDEN 2022) JEDNOSMĚRNÁ
PRUH Z BRNA DO KUNOVIC JE UZAVŘEN

TRATĚ OD SMĚRU PŘEROV

1/427 SMĚR STARÉ MĚSTO

1/50 SMĚR BRNO

1/50 SMĚR KUNOVIC

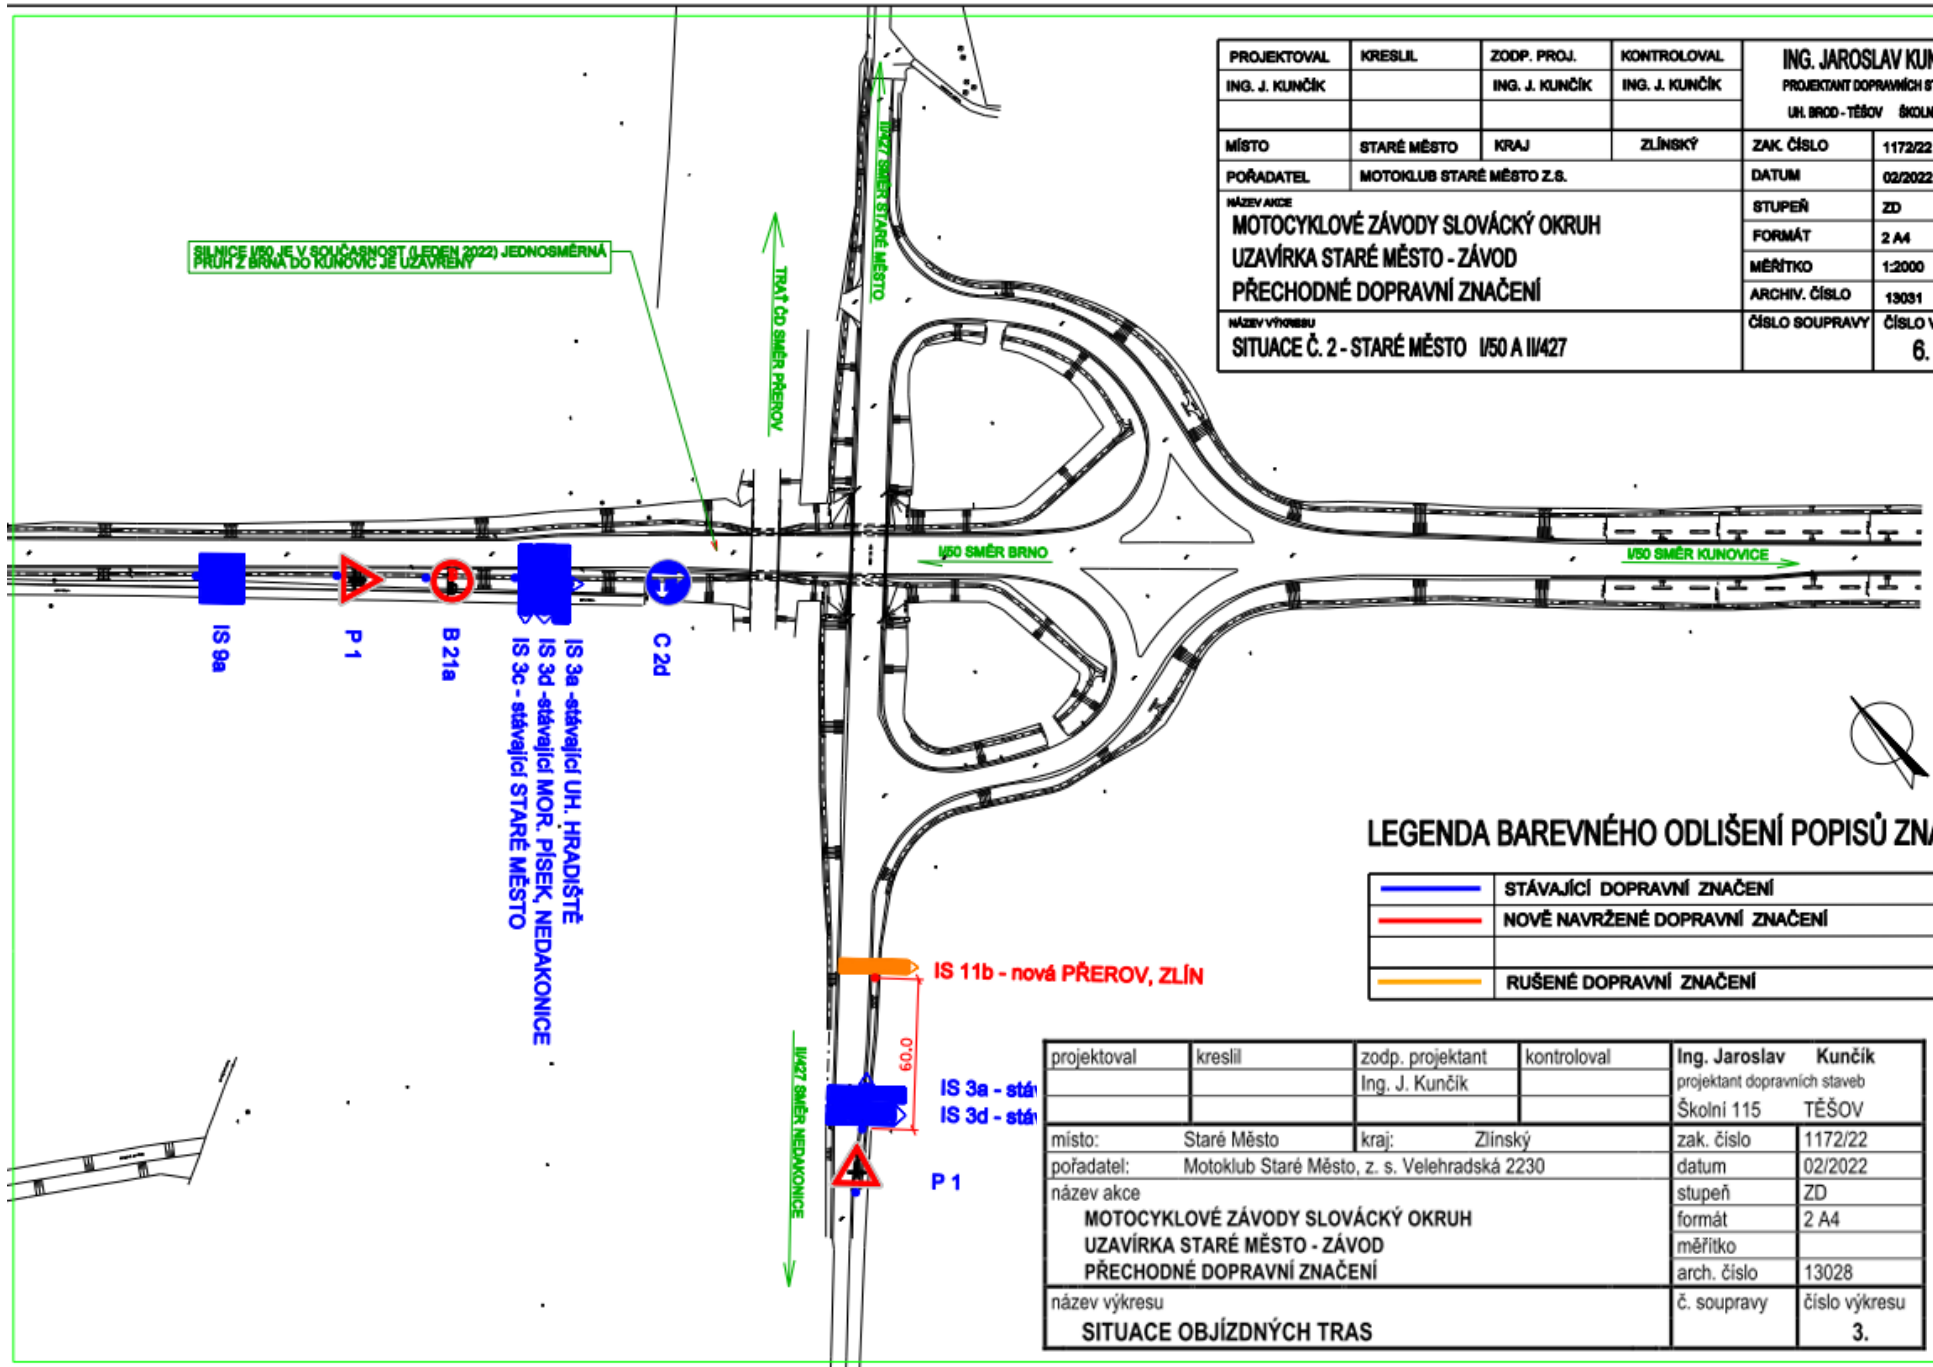




LEGENDA BAREVNÉHO ODLIŠENÍ POPISŮ ZNAČEK:


—	STÁVAJÍCÍ DOPRAVNÍ ZNAČENÍ
—	NOVĚ NAVRŽENÉ DOPRAVNÍ ZNAČENÍ
—	RUŠENÉ DOPRAVNÍ ZNAČENÍ


projektoval	kreslil	zodp. projektant	kontroloval	Ing. Jaroslav Kunčík
		Ing. J. Kunčík		projektant dopravních staveb
místo:	Staré Město	kraj:	Zlínský	zak. číslo 1172/22
pořadatel:	Motoklub Staré Město, z. s. Velehradská 2230			datum 02/2022
název akce	MOTOCYKLOVÉ ZÁVODY SLOVÁCKÝ OKRUH UZAVÍRKA STARÉ MĚSTO - ZÁVOD PŘECHODNÉ DOPRAVNÍ ZNAČENÍ			stupeň ZD
název výkresu	SITUACE OBJÍZDNÝCH TRAS			formát 2 A4
				měřítko
				arch. číslo 13028
				č. soupřavy
				číslo výkresu 3.

LEGENDA BAREVNÉHO ODLIŠENÍ POPISŮ ZNAČEK:

	STÁVAJÍCÍ DOPRAVNÍ ZNAČENÍ
	NOVÉ NAVRŽENÉ DOPRAVNÍ ZNAČENÍ
	RUŠENÉ DOPRAVNÍ ZNAČENÍ

PROJEKTOVAL	KRESLIL	ZODP. PROJ.	KONTROLOVAL	ING. JAROSLAV KUNČÍK	
ING. J. KUNČÍK		ING. J. KUNČÍK	ING. J. KUNČÍK	PROJEKTANT DOPRAVNÍCH STAVĚB	
				UH. BROD - TEŠOV ŠKOLNÍ 116	
MÍSTO	STARÉ MĚSTO	KRAJ	ZLÍNSKÝ	ZAK. ČÍSLO	1172/22
POŘADATEL	MOTOKLUB STARÉ MĚSTO Z.S.			DATUM	02/2022
NÁZEV AKCE	MOTOCYKLOVÉ ZÁVODY SLOVÁCKÝ OKRUH UZÁVÍRKA STARÉ MĚSTO - ZÁVOD PŘECHODNÉ DOPRAVNÍ ZNAČENÍ			STUPEŇ	ZD
				FORMÁT	2 A4
				MĚŘÍTKO	1:1000
				ARCHIV. ČÍSLO	13032
NÁZEV VÝKRESU	SITUACE Č. 3 - KUNOVICE I/50 - MOST			ČÍSLO SOUPRAVY	ČÍSLO VÝKRESU
					7.

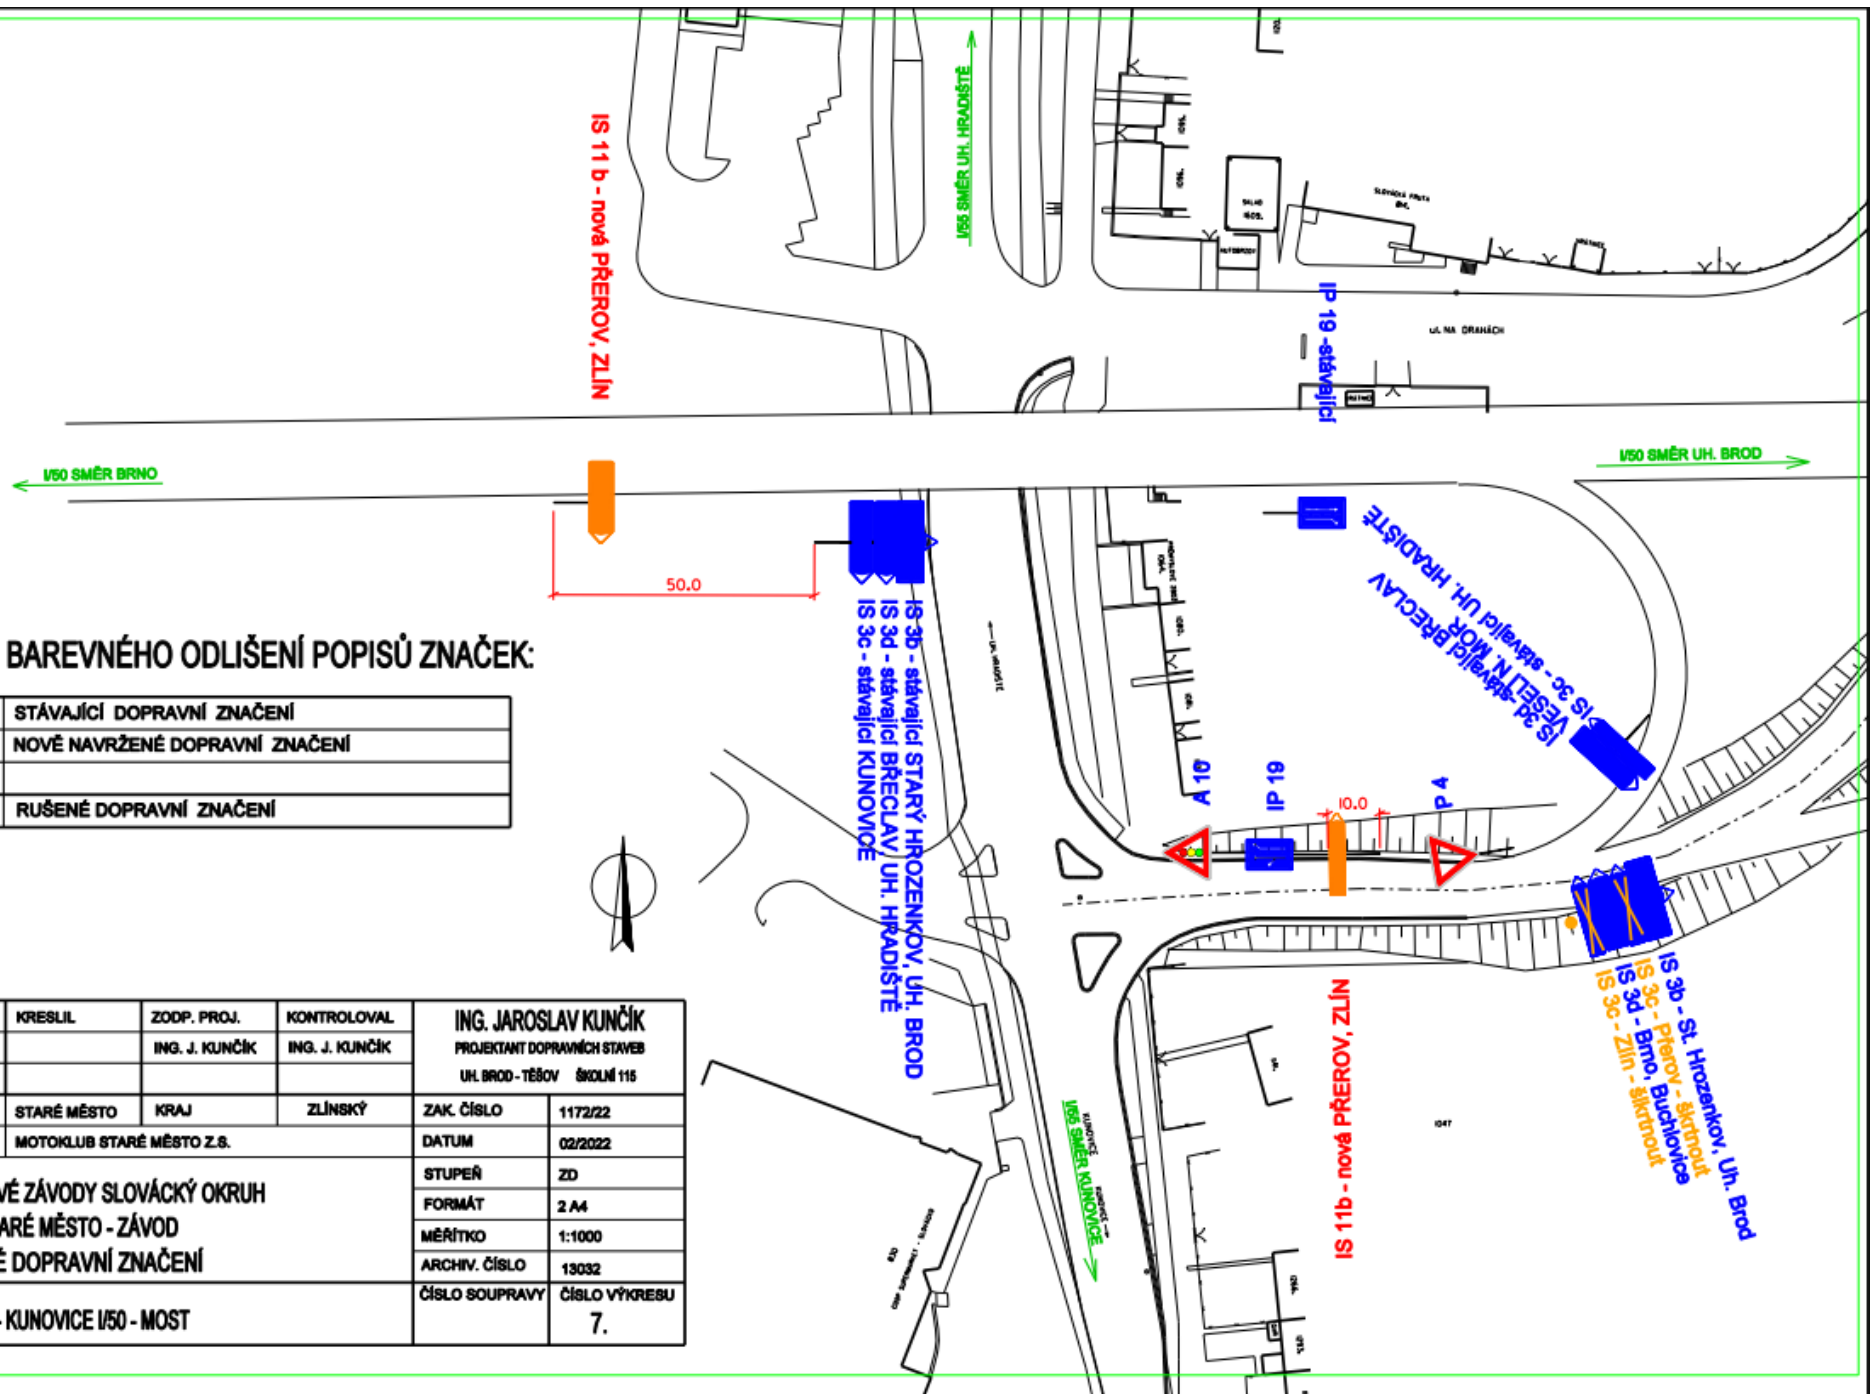

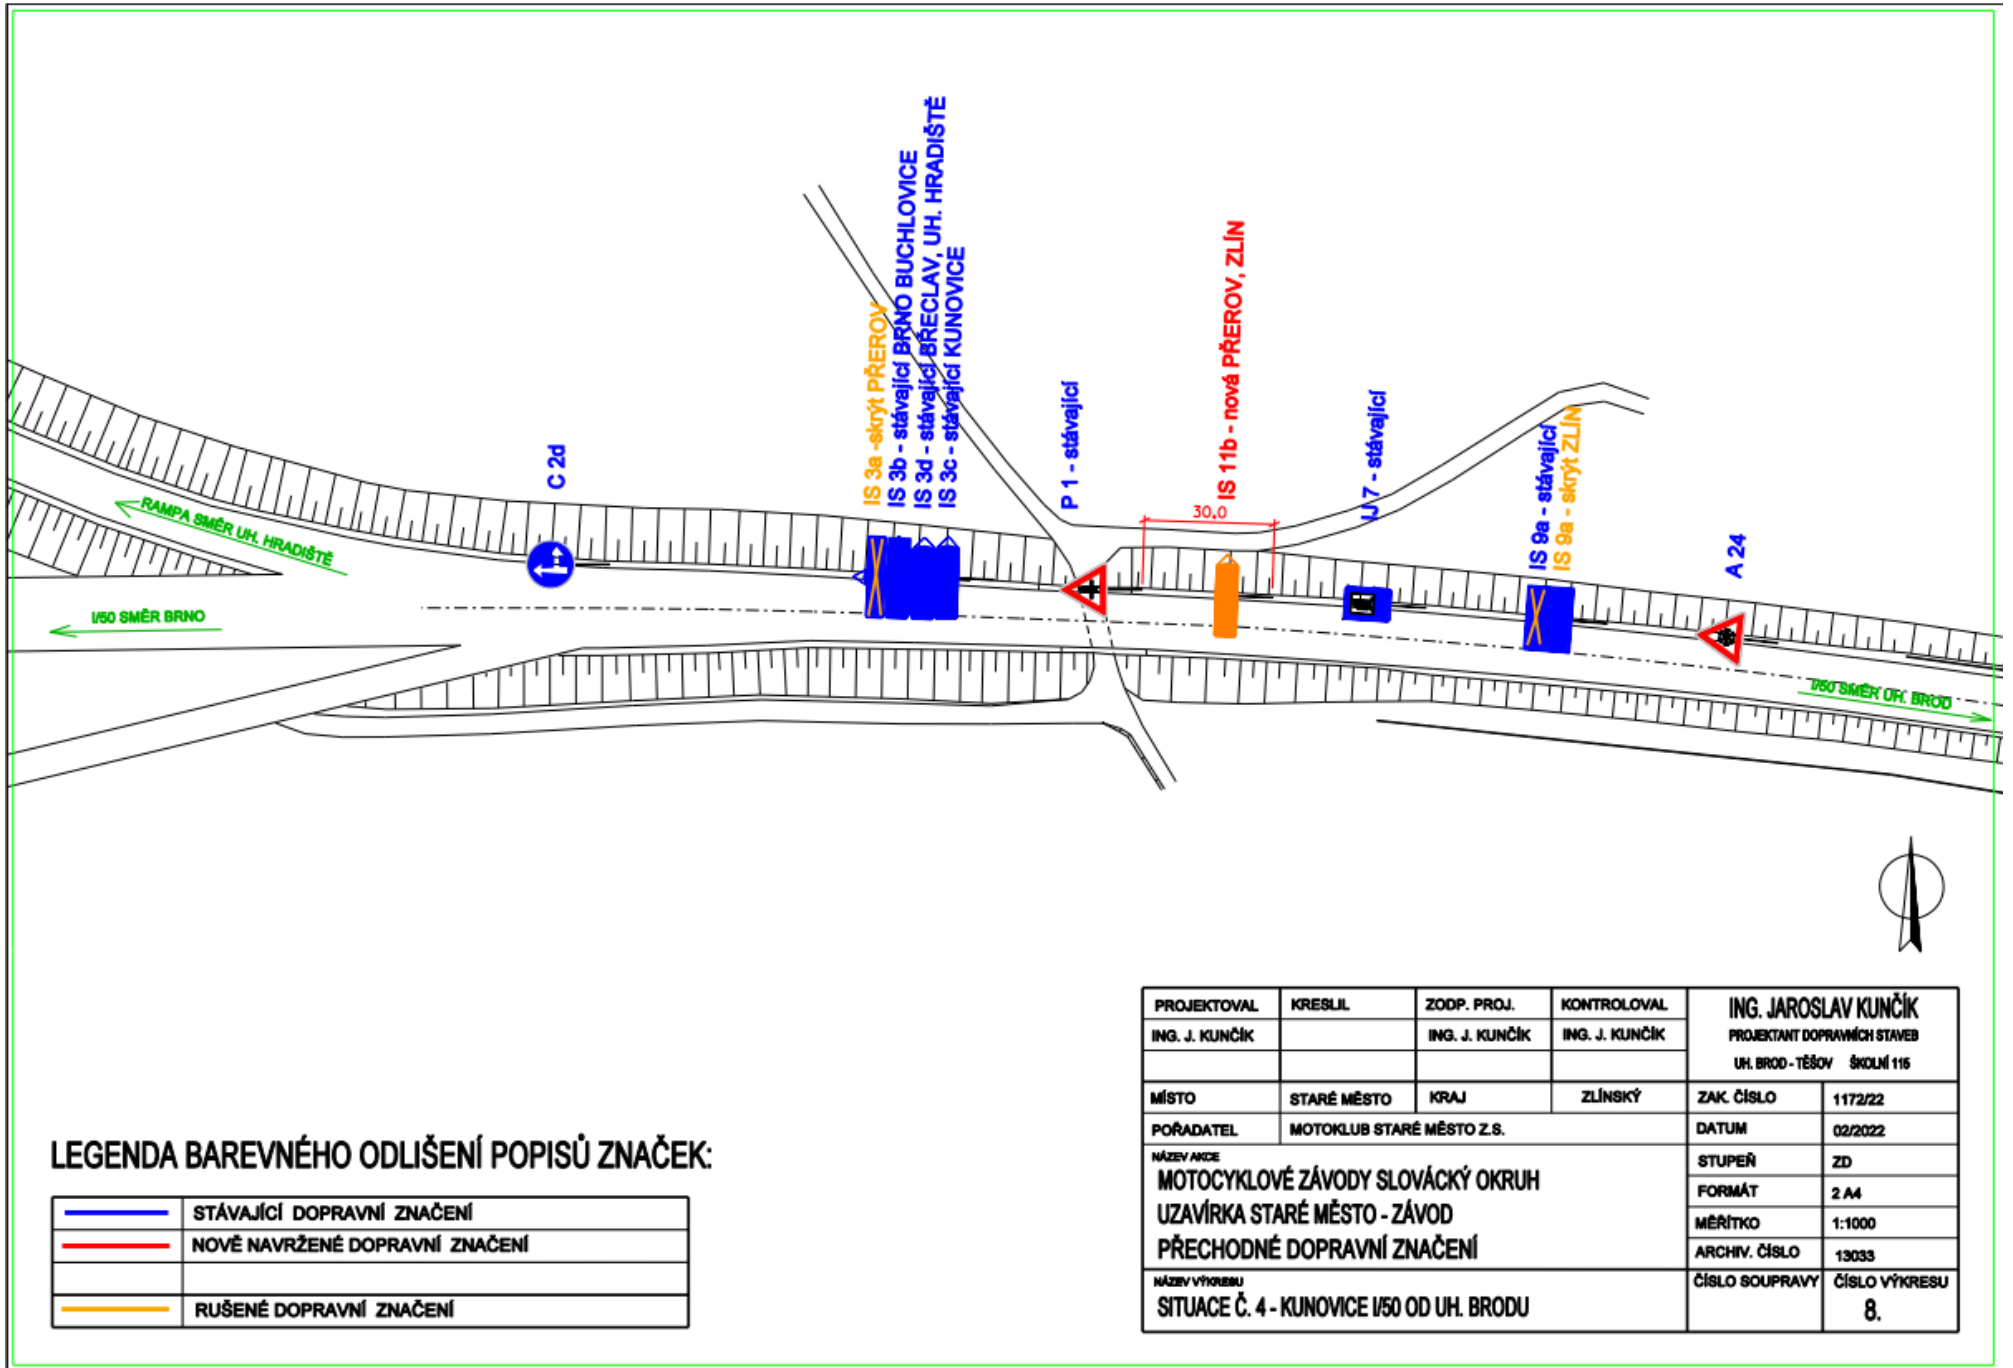




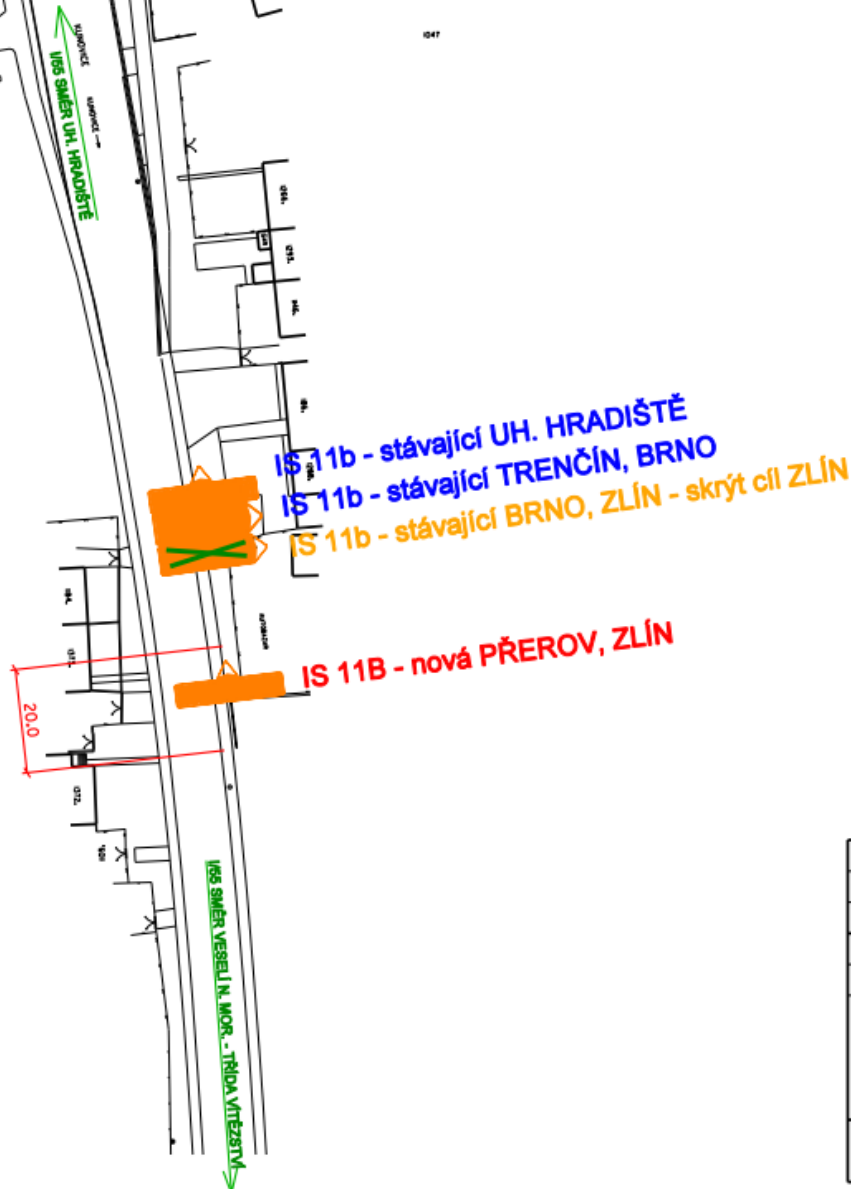
LEGENDA BAREVNÉHO ODLIŠENÍ POPISŮ ZNAČEK:

	STÁVAJÍCÍ DOPRAVNÍ ZNAČENÍ
	NOVĚ NAVRŽENÉ DOPRAVNÍ ZNAČENÍ
	RUŠENÉ DOPRAVNÍ ZNAČENÍ


PROJEKTOVAL ING. J. KUNČÍK	KRESLIL	ZODP. PROJ. ING. J. KUNČÍK	KONTROLOVAL ING. J. KUNČÍK	ING. JAROSLAV KUNČÍK PROJEKTANT DOPRAVNÍCH STAVĚB UH. BROD - TĚŠOV ŠKOLNÍ 116	
MÍSTO	STARÉ MĚSTO	KRAJ	ZLÍNSKÝ	ZAK. ČÍSLO	1172/22
POŘADATEL	MOTOKLUB STARÉ MĚSTO Z.S.			DATUM	02/2022
NÁZEV AKCE	MOTOCYKLOVÉ ZÁVODY SLOVÁCKÝ OKRUH UZÁVÍRKA STARÉ MĚSTO - ZÁVOD PŘECHODNÉ DOPRAVNÍ ZNAČENÍ			STUPEŇ	ZD
				FORMÁT	2 A4
				MĚŘÍTKO	1:1000
				ARCHIV. ČÍSLO	13033
NÁZEV VÝKRESU	SITUACE Č. 4 - KUNOVICE I/50 OD UH. BRODU			ČÍSLO SOUPRAVY	ČÍSLO VÝKRESU 8.

LEGENDA BAREVNÉHO ODLIŠENÍ POPISŮ ZNAČEK:

	STÁVAJÍCÍ DOPRAVNÍ ZNAČENÍ
	NOVĚ NAVRŽENÉ DOPRAVNÍ ZNAČENÍ
	RUŠENÉ DOPRAVNÍ ZNAČENÍ



PROJEKTOVAL	KRESLIL	ZODP. PROJ.	KONTROLOVAL	ING. JAROSLAV KUNČÍK PROJEKTANT DOPRAVNÍCH STAVĚ	
ING. J. KUNČÍK		ING. J. KUNČÍK	ING. J. KUNČÍK	UH. BROD - TĚŠOV ŠKOLNÍ 115	
MÍSTO	STARÉ MĚSTO	KRAJ	ZLÍNSKÝ	ZAK. ČÍSLO	1172/22
POŘADATEL	MOTOKLUB STARÉ MĚSTO Z.S.			DATUM	02/2022
NÁZEV AKCE	MOTOCYKLOVÉ ZÁVODY SLOVÁCKÝ OKRUH UZAVÍRKA STARÉ MĚSTO - ZÁVOD PŘECHODNÉ DOPRAVNÍ ZNAČENÍ			STUPEŇ	ZD
				FORMÁT	2 A4
				MĚŘÍTKO	1:1000
				ARCHIV. ČÍSLO	13034
NÁZEV VÝKRESU	SITUACE Č. 5 - KUNOVICE TRÍDA VÍTEZSTVÍ			ČÍSLO SOUPRAVY	ČÍSLO VÝKRESU 9.

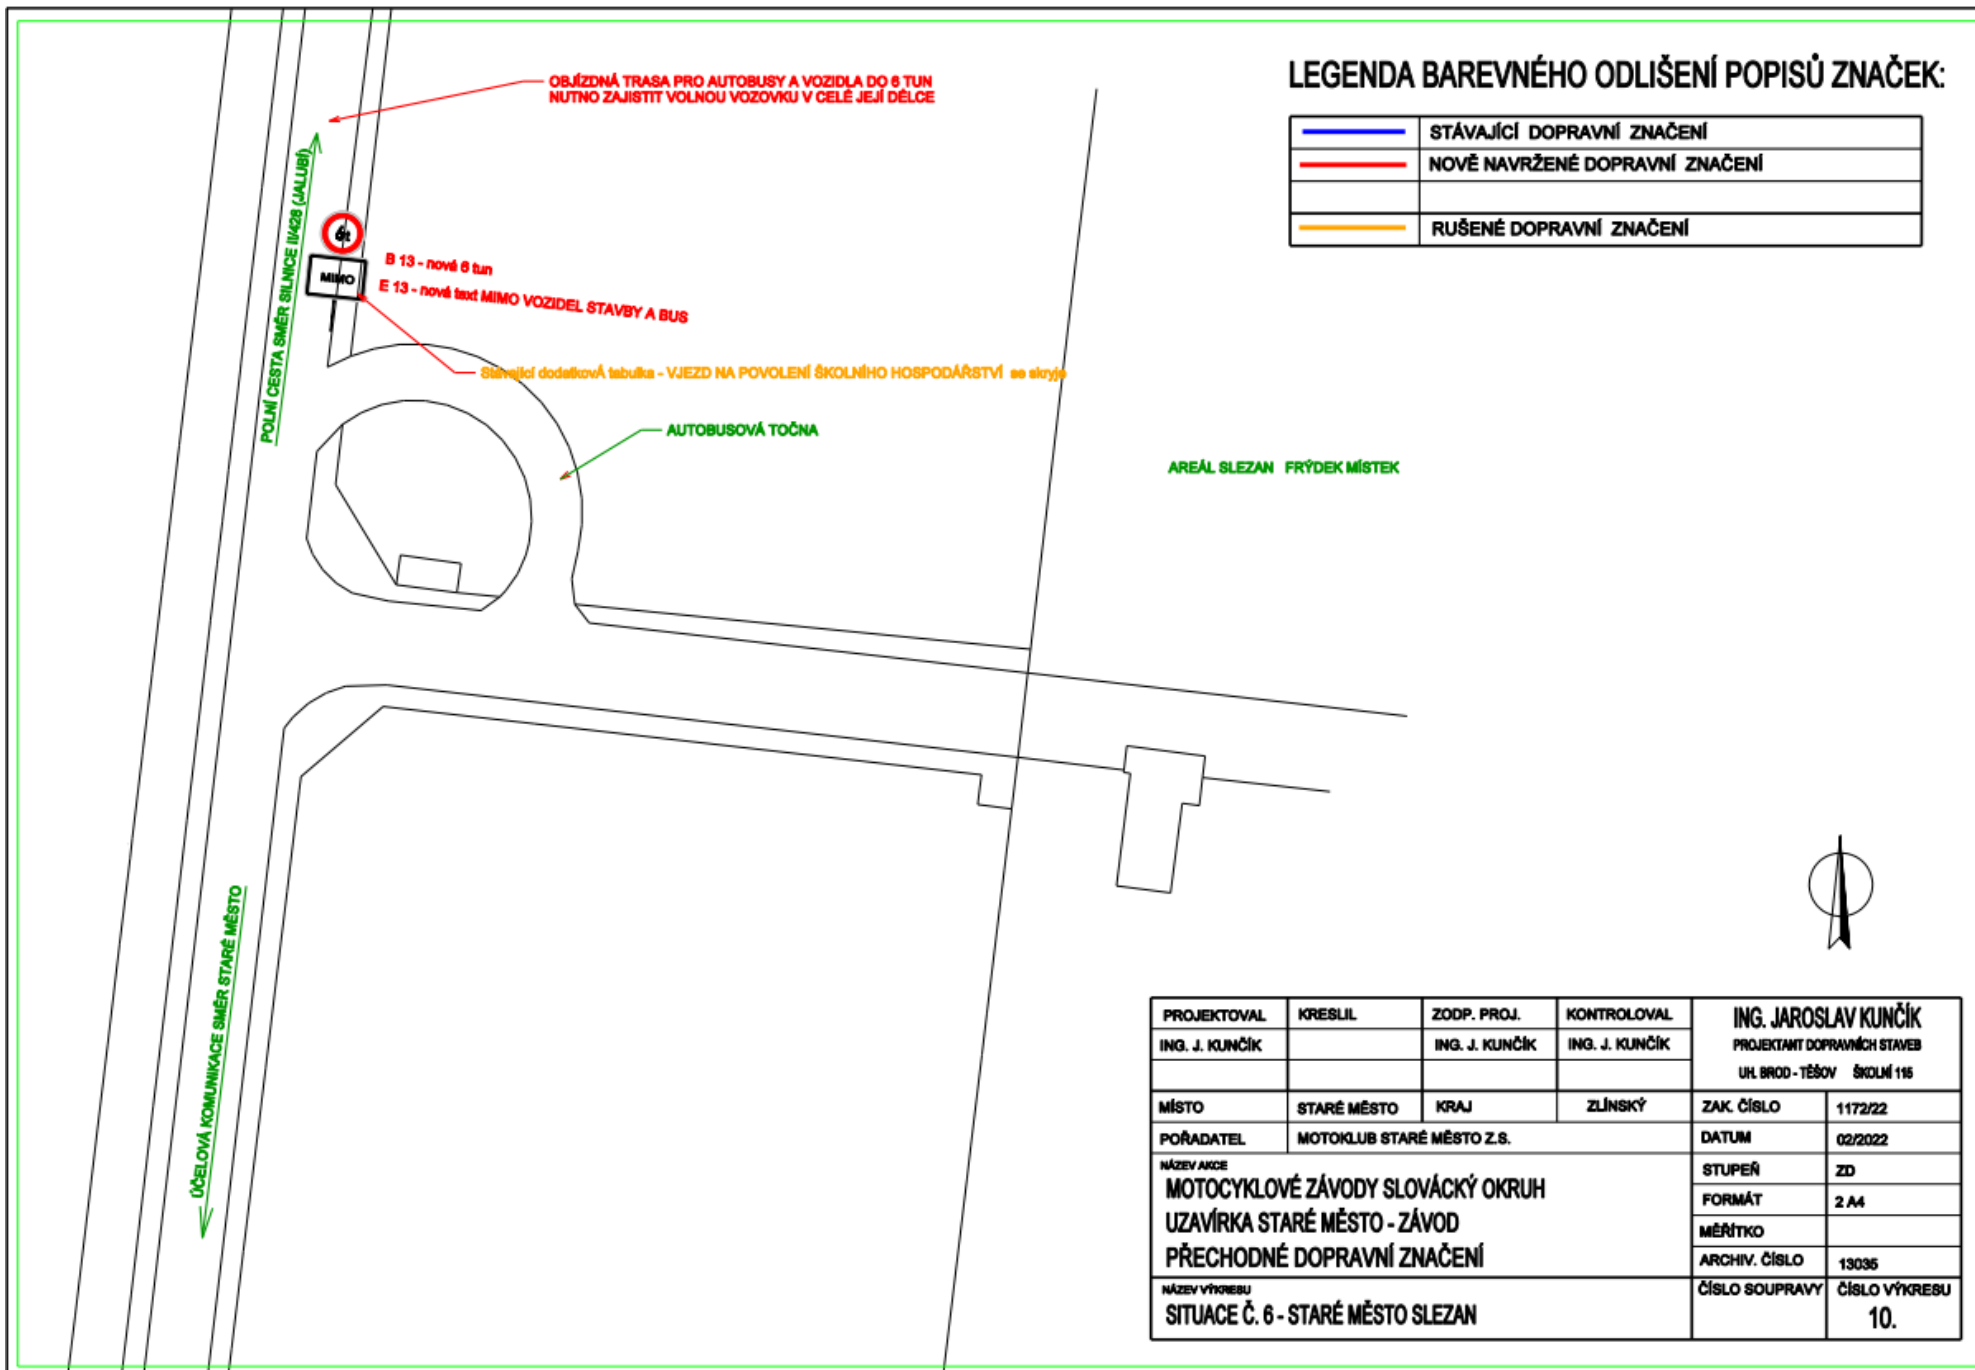


LEGENDA BAREVNÉHO ODLIŠENÍ POPISŮ ZNAČEK:

	STÁVAJÍCÍ DOPRAVNÍ ZNAČENÍ
	NOVĚ NAVRŽENÉ DOPRAVNÍ ZNAČENÍ
	RUŠENÉ DOPRAVNÍ ZNAČENÍ

PROJEKTOVAL	KRESLIL	ZODP. PROJ.	KONTROLOVAL	ING. JAROSLAV KUNČÍK	
ING. J. KUNČÍK		ING. J. KUNČÍK	ING. J. KUNČÍK	PROJEKTANT DOPRAVNÍCH STAVB	
				UH. BROD - TĚŠOV ŠKOLNÍ 116	
MÍSTO	STARÉ MĚSTO	KRAJ	ZLÍNSKÝ	ZAK. ČÍSLO	1172/22
POŘADATEL	MOTOKLUB STARÉ MĚSTO Z.S.			DATUM	02/2022
NÁZEV AKCE				STUPEŇ	ZD
MOTOCYKLOVÉ ZÁVODY SLOVÁCKÝ OKRUH				FORMÁT	2 A4
UZÁVÍRKA STARÉ MĚSTO - ZÁVOD				MĚŘÍTKO	
PŘECHODNÉ DOPRAVNÍ ZNAČENÍ				ARCHIV. ČÍSLO	13036
NÁZEV VÝKRESU				ČÍSLO SOUPRAVY	ČÍSLO VÝKRESU
SITUACE Č. 6 - STARÉ MĚSTO SLEZAN					10.


LEGENDA BAREVNÉHO ODLIŠENÍ POPISŮ ZNAČEK:

—	STÁVAJÍCÍ DOPRAVNÍ ZNAČENÍ
—	NOVĚ NAVRŽENÉ DOPRAVNÍ ZNAČENÍ
—	RUŠENÉ DOPRAVNÍ ZNAČENÍ

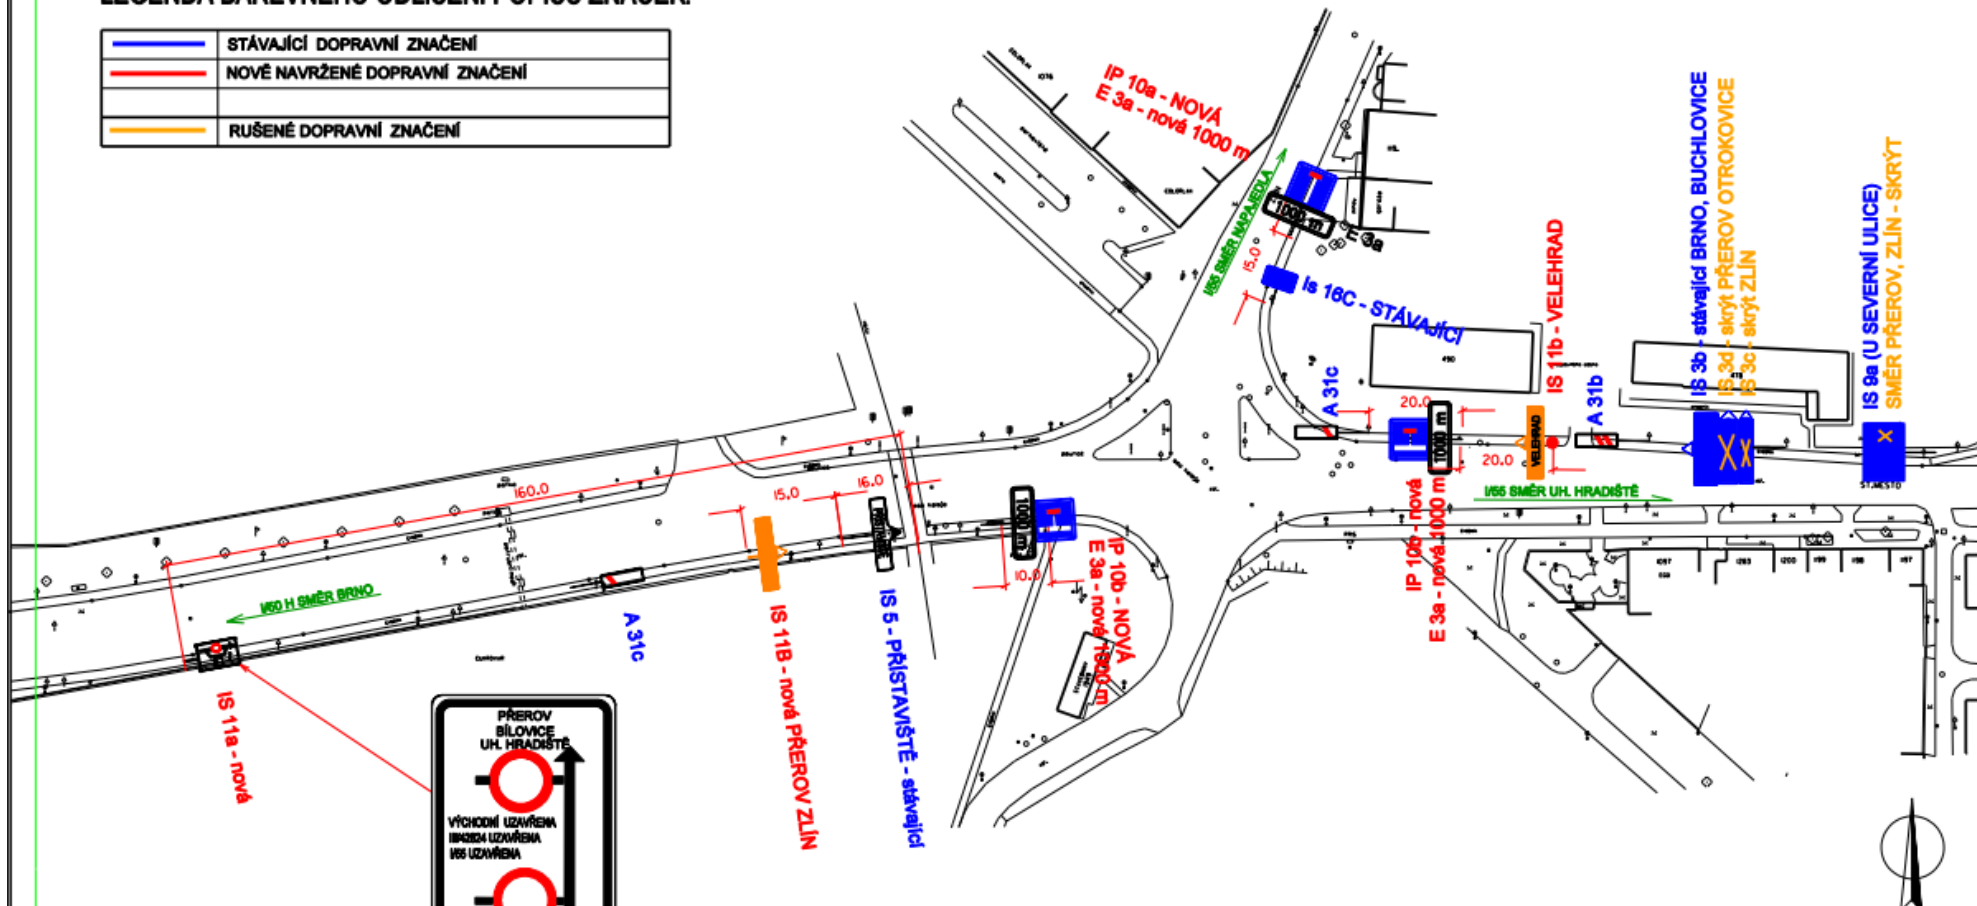

IS 11a


PROJEKTOVAL	KRESLIL	ZODP. PROJ.	KONTROLOVAL	ING. JAROSLAV KUNČÍK	
ING. J. KUNČÍK		ING. J. KUNČÍK	ING. J. KUNČÍK	PROJEKTANT DOPRAVNÍCH STAVB	
				UH. BRD - TĚŠOV ŠKOLNÍ 116	
MÍSTO	STARÉ MĚSTO	KRAJ	ZLÍNSKÝ	ZAK. ČÍSLO	1172/22
POŘADATEL	MOTOKLUB STARÉ MĚSTO Z.S.			DATUM	02/2022
NÁZEV AKCE	MOTOCYKLOVÉ ZÁVODY SLOVÁCKÝ OKRUH UZAVÍRKA STARÉ MĚSTO - ZÁVOD PŘECHODNÉ DOPRAVNÍ ZNAČENÍ			STUPEŇ	ZD
				FORMÁT	2 A4
				MĚŘÍTKO	1:1000
NÁZEV VÝKRESU	SITUACE Č. 7 - STARÉ MĚSTO U MAJÁKU			ARCHIV. ČÍSLO	13036
				ČÍSLO SOUPRAVY	ČÍSLO VÝKRESU
					11.

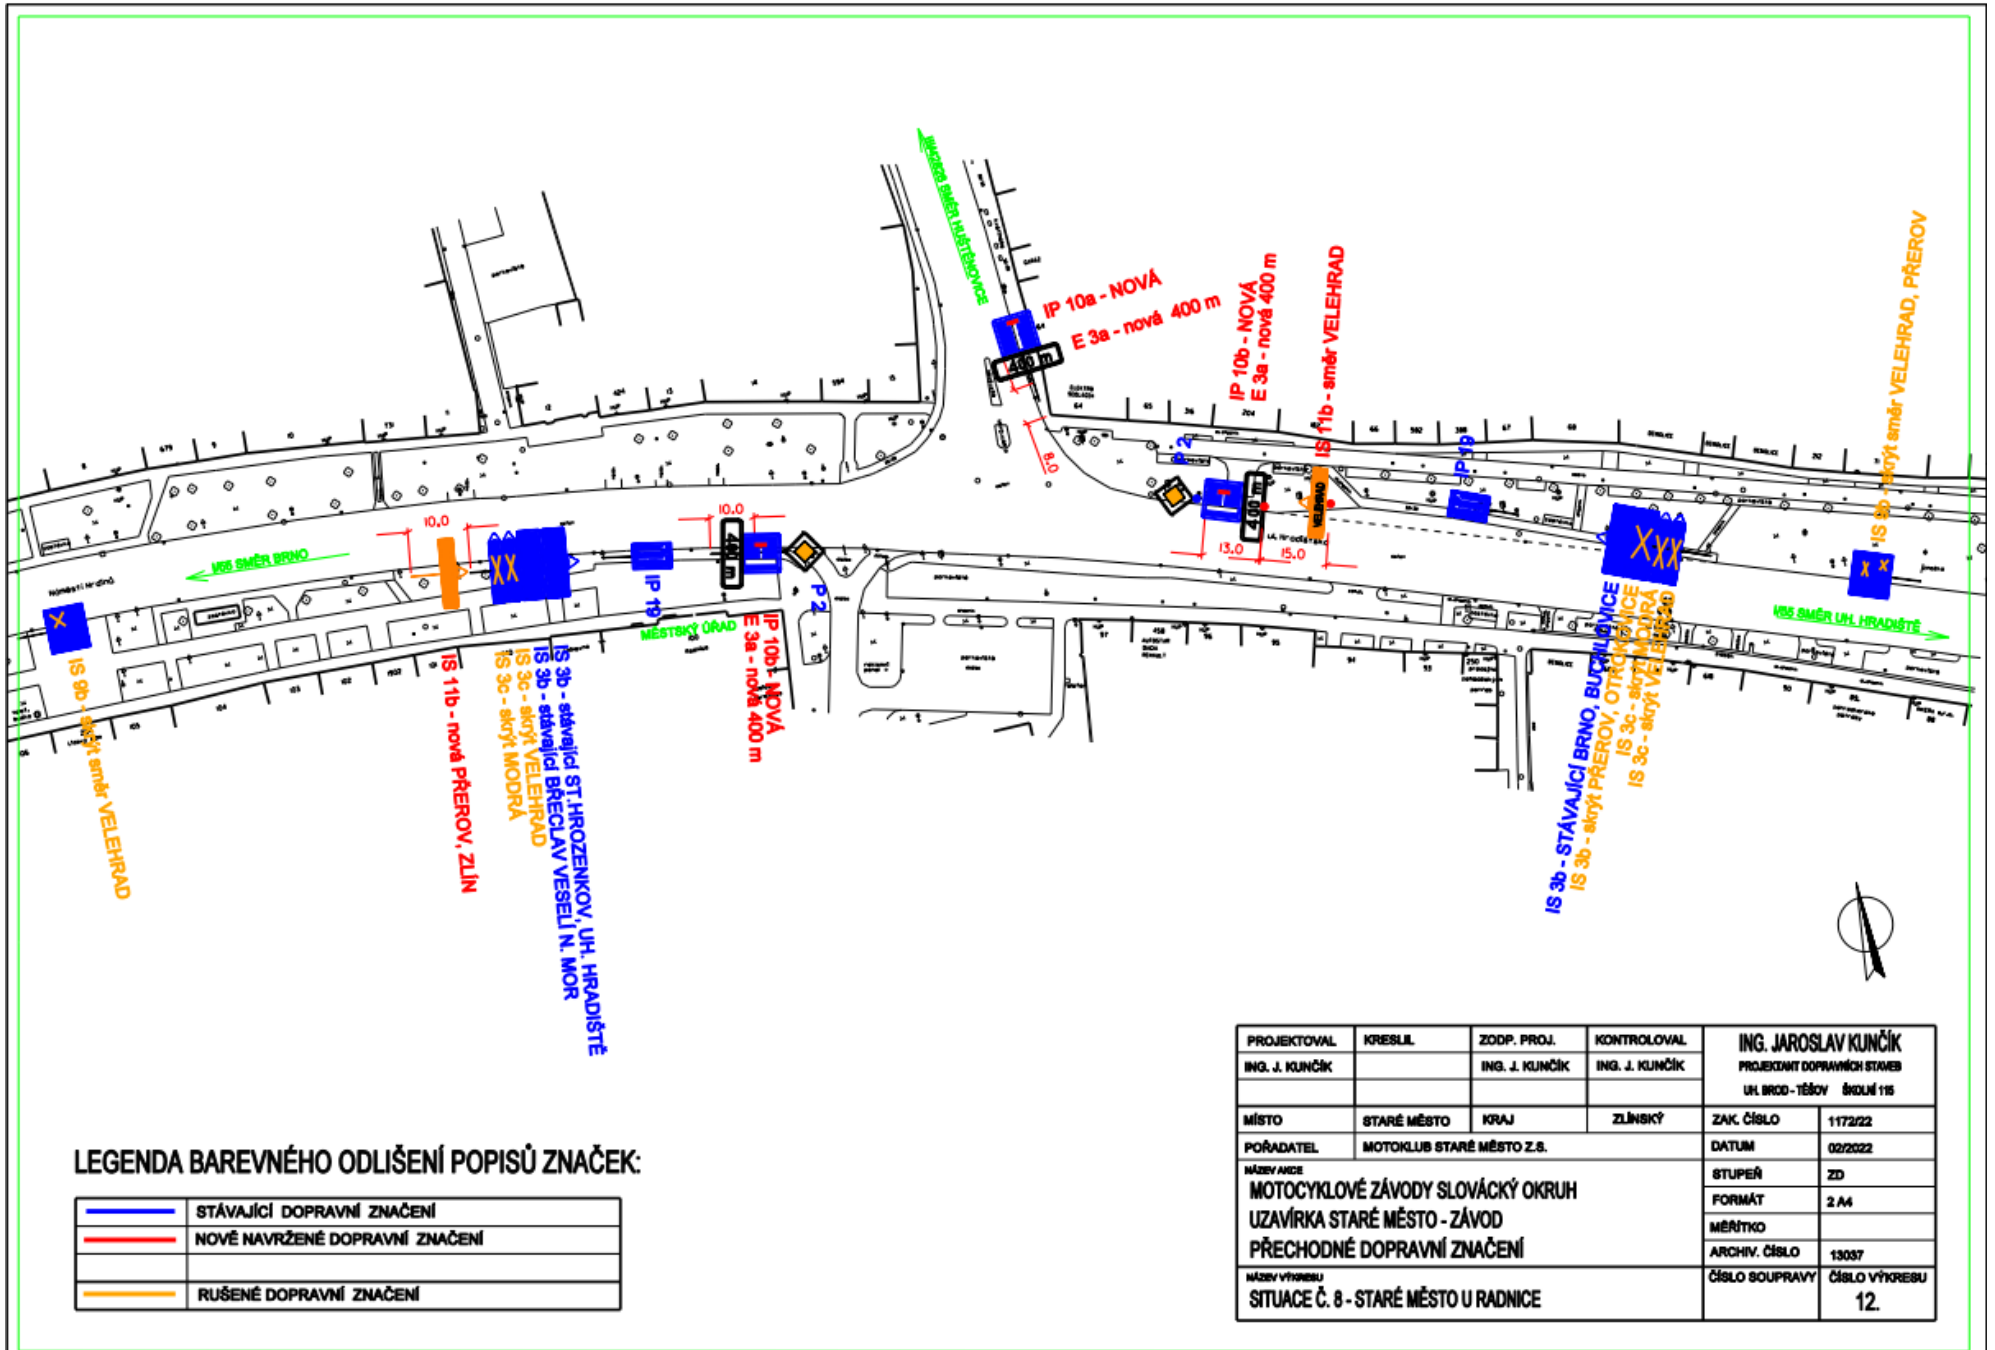

LEGENDA BAREVNÉHO ODLIŠENÍ POPISŮ ZNAČEK:

—	STÁVAJÍCÍ DOPRAVNÍ ZNAČENÍ
—	NOVĚ NAVRŽENÉ DOPRAVNÍ ZNAČENÍ
—	RUŠENÉ DOPRAVNÍ ZNAČENÍ


PROJEKTOVAL	KRESLIL	ZODP. PROJ.	KONTROLOVAL	ING. JAROSLAV KUNČÍK PROJEKTANT DOPRAVNÍCH STAVĚ	
ING. J. KUNČÍK		ING. J. KUNČÍK	ING. J. KUNČÍK	UH. BRDČ - TĚBOV ŠKOLNÍ 115	
MÍSTO	STARÉ MĚSTO	KRAJ	ZLÍNSKÝ	ZAK. ČÍSLO	1172/22
POŘADATEL	MOTOKLUB STARÉ MĚSTO Z.S.			DATUM	02/2022
NÁZEV AKCE	MOTOCYKLOVÉ ZÁVODY SLOVÁCKÝ OKRUH UZAVÍRKA STARÉ MĚSTO - ZÁVOD PŘECHODNÉ DOPRAVNÍ ZNAČENÍ			STUPEŇ	ZD
				FORMÁT	2 A4
				MĚŘÍTKO	
				ARCHIV. ČÍSLO	13037
NÁZEV VÝKRESU	SITUACE Č. 8 - STARÉ MĚSTO U RADNICE			ČÍSLO SOUPRAVY	ČÍSLO VÝKRESU
					12.

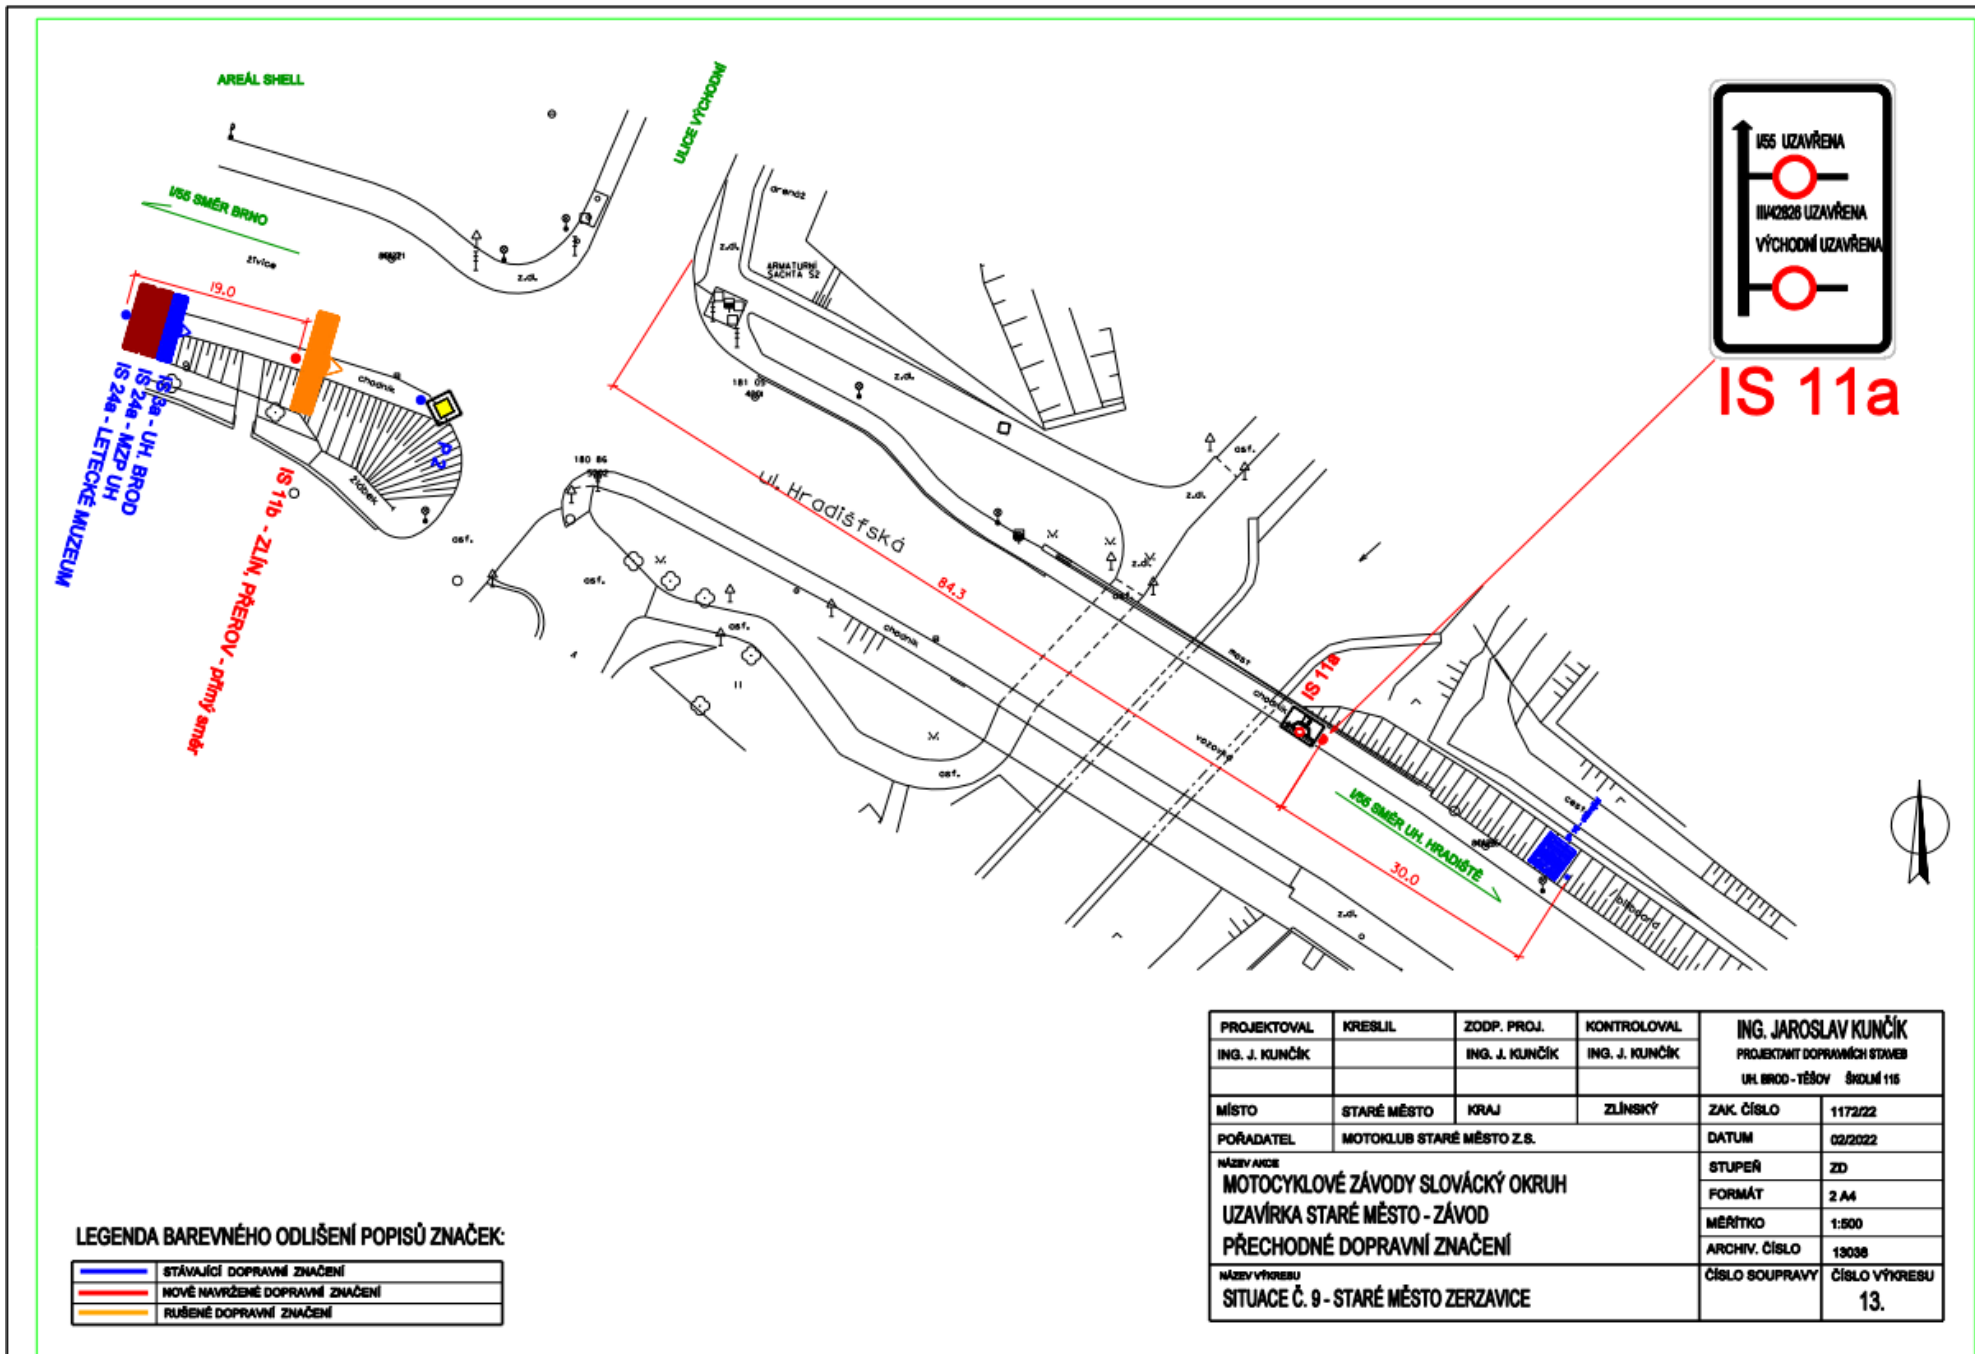

LEGENDA BAREVNÉHO ODLIŠENÍ POPISŮ ZNAČEK:

—	STÁVAJÍCÍ DOPRAVNÍ ZNAČENÍ
—	NOVĚ NAVRŽENÉ DOPRAVNÍ ZNAČENÍ
—	RUŠENÉ DOPRAVNÍ ZNAČENÍ

PROJEKTOVAL	KRESLIL	ZODP. PROJ.	KONTROLOVAL	ING. JAROSLAV KUNČÍK	
ING. J. KUNČÍK		ING. J. KUNČÍK	ING. J. KUNČÍK	PROJEKTANT DOPRAVNÍCH STAVĚB	
				UL. BROD - TĚŠOV ŠKOLNÍ 115	
MÍSTO	STARÉ MĚSTO	KRAJ	ZLÍNSKÝ	ZAK. ČÍSLO	1172/22
POŘADATEL	MOTOKLUB STARÉ MĚSTO Z.S.			DATUM	02/2022
NÁZEV AKCE				STUPEŇ	ZD
MOTOCYKLOVÉ ZÁVODY SLOVÁCKÝ OKRUH				FORMÁT	2 A4
UZAVÍRKA STARÉ MĚSTO - ZÁVOD				MĚŘÍTKO	1:500
PŘECHODNÉ DOPRAVNÍ ZNAČENÍ				ARCHIV. ČÍSLO	13038
NÁZEV VÝKRESU				ČÍSLO SOUPRAVY	ČÍSLO VÝKRESU
SITUACE Č. 9 - STARÉ MĚSTO ZERZAVICE					13.

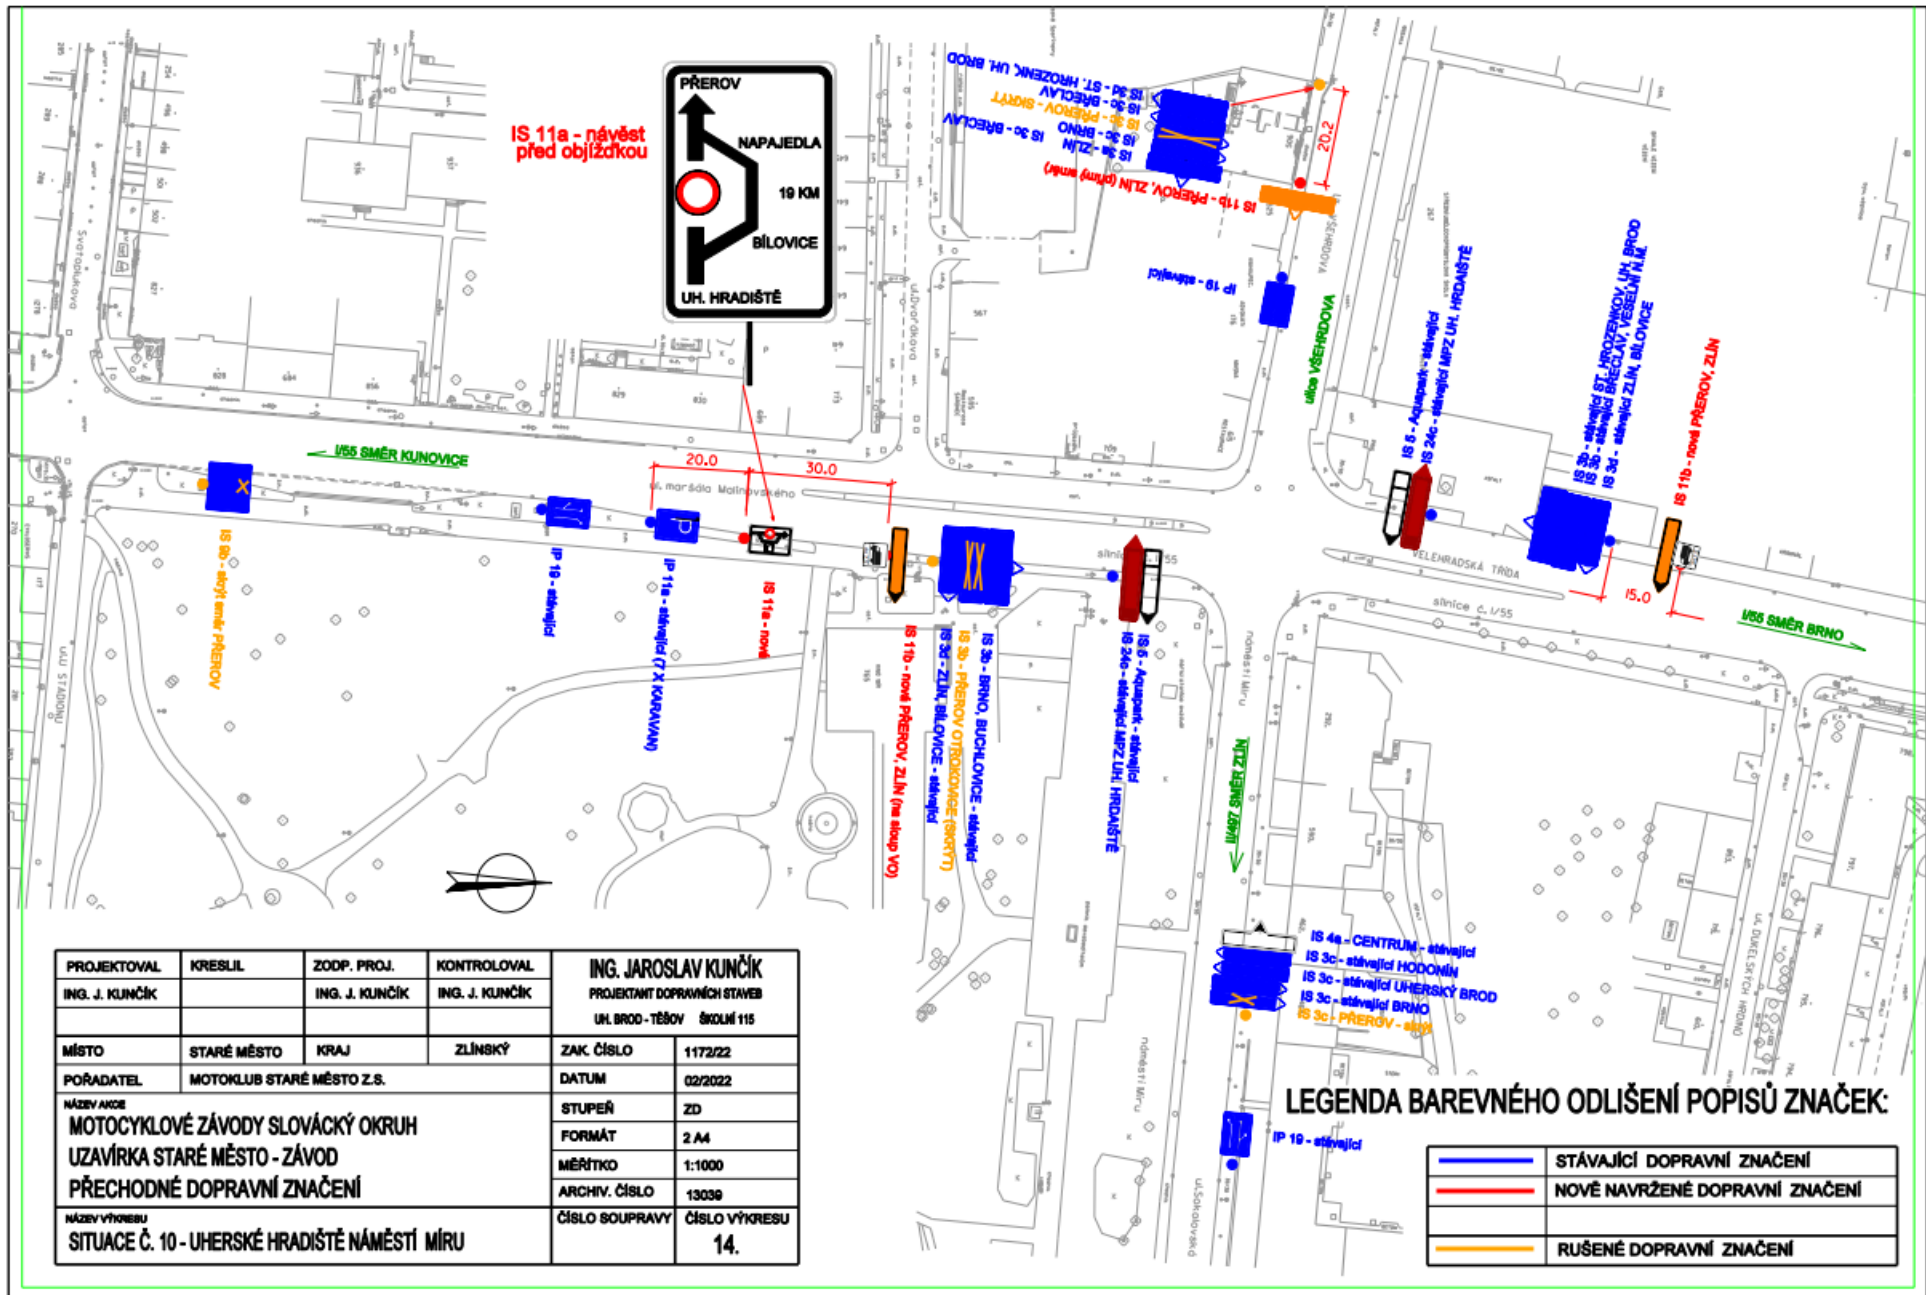


IS 11a - návěst před objížďkou



LEGENDA BAREVNÉHO ODLIŠENÍ POPISŮ ZNAČEK:

—	STÁVAJÍCÍ DOPRAVNÍ ZNAČENÍ
—	NOVĚ NAVRŽENÉ DOPRAVNÍ ZNAČENÍ
—	RUŠENÉ DOPRAVNÍ ZNAČENÍ

PROJEKTOVAL	KRESLIL	ZODP. PROJ.	KONTRLOVAL	ING. JAROSLAV KUNČÍK	
ING. J. KUNČÍK		ING. J. KUNČÍK	ING. J. KUNČÍK	PROJEKTANT DOPRAVNÍCH STAVB	
				UH. BROD - TĚŠOV ŠKOLNÍ 115	
MÍSTO	STARÉ MĚSTO	KRAJ	ZLÍNSKÝ	ZAK. ČÍSLO	1172/22
POŘADATEL	MOTOKLUB STARÉ MĚSTO Z.S.			DATUM	02/2022
NÁZEV AKCE	MOTOCYKLOVÉ ZÁVODY SLOVÁCKÝ OKRUH				
	UZÁVÍRKA STARÉ MĚSTO - ZÁVOD				
	PŘECHODNÉ DOPRAVNÍ ZNAČENÍ				
NÁZEV VÝKRESU	SITUACE Č. 10 - UHERSKÉ HRADIŠTĚ NÁMĚSTÍ MÍRU				
				ČÍSLO SOUPRAVY	ČÍSLO VÝKRESU
					14.

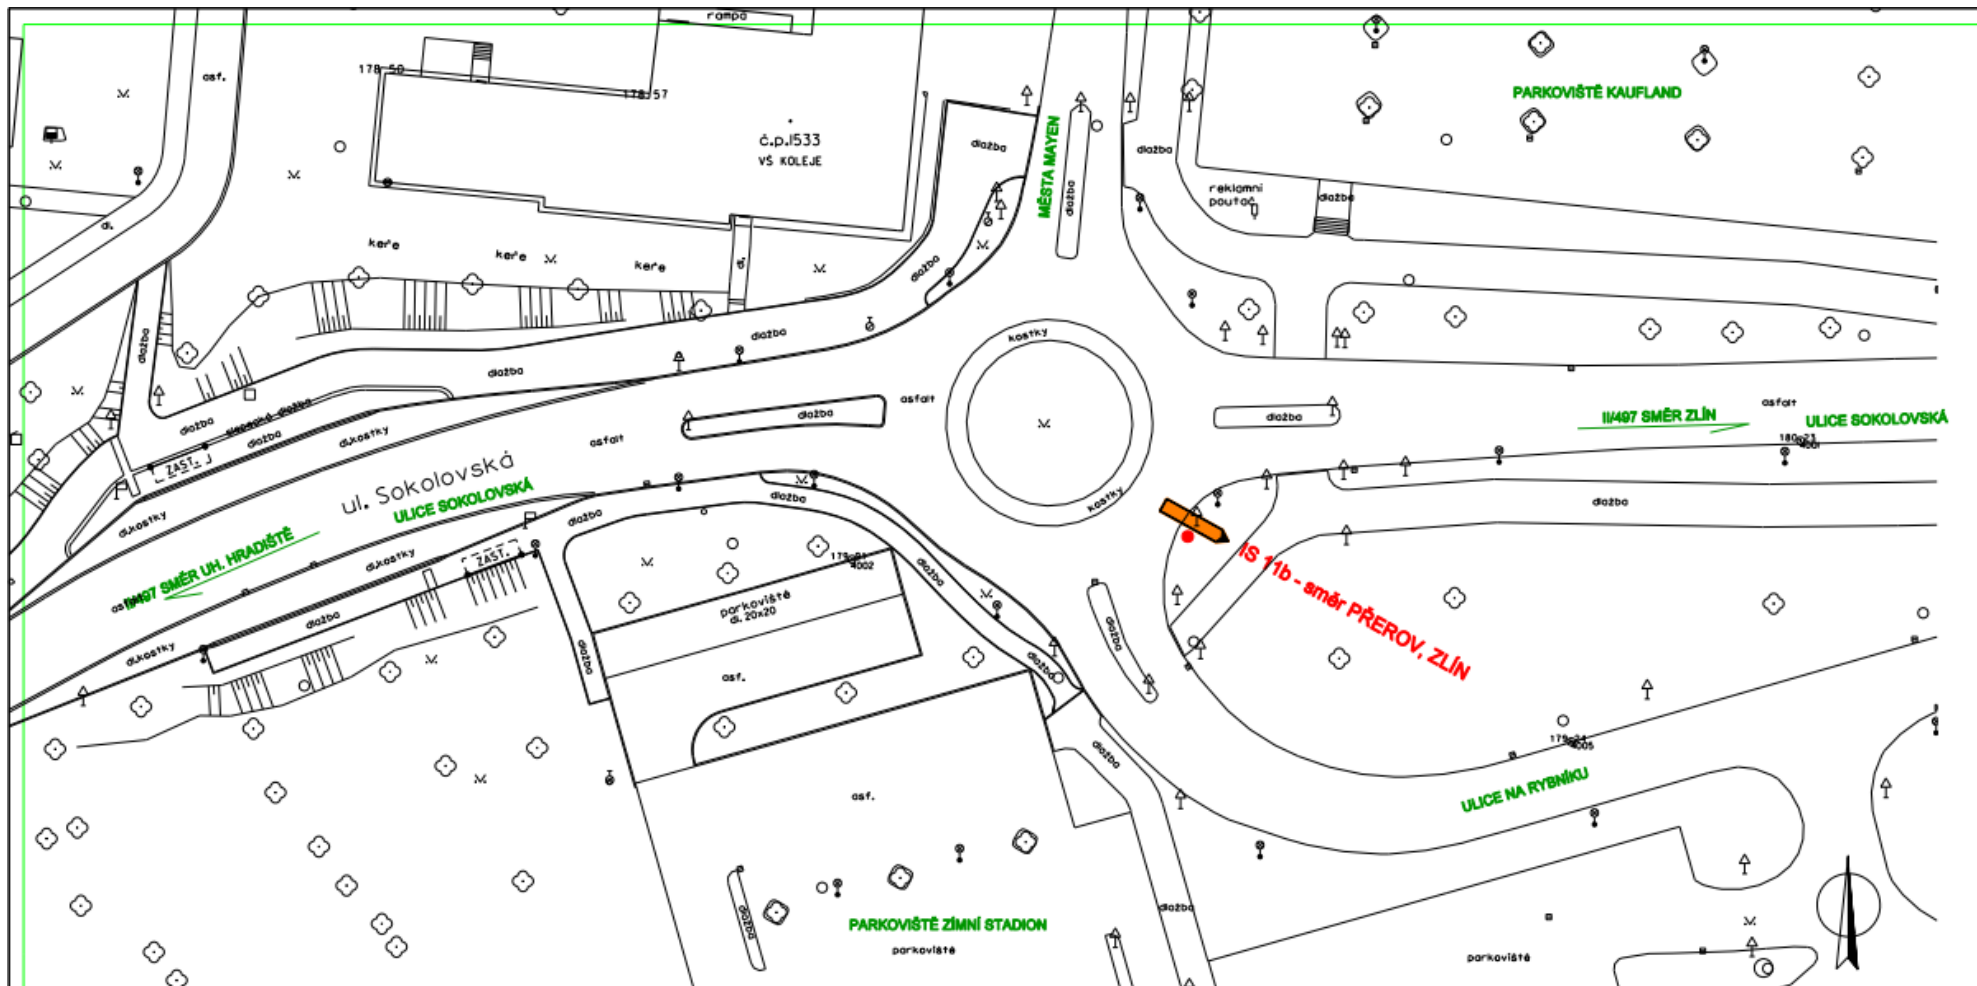




LEGENDA BAREVNÉHO ODLIŠENÍ POPISŮ ZNAČEK:

—	STÁVAJÍCÍ DOPRAVNÍ ZNAČENÍ
—	NOVĚ NAVRŽENÉ DOPRAVNÍ ZNAČENÍ
—	RUŠENÉ DOPRAVNÍ ZNAČENÍ


PROJEKTOVAL ING. J. KUNČÍK	KRESLIL	ZODP. PROJ. ING. J. KUNČÍK	KONTROLOVAL ING. J. KUNČÍK	ING. JAROSLAV KUNČÍK PROJEKTANT DOPRAVNÍCH STAVĚB UH. BROD - TĚŠOV ŠKOLNÍ 115		
MÍSTO	STARÉ MĚSTO	KRAJ	ZLÍNSKÝ	ZAK. ČÍSLO	1172/22	
POŘADATEL	MOTOKLUB STARÉ MĚSTO Z.S.			DATUM	02/2022	
NÁZEV AKCE	MOTOCYKLOVÉ ZÁVODY SLOVÁCKÝ OKRUH UZÁVÍRKA STARÉ MĚSTO - ZÁVOD PŘECHODNÉ DOPRAVNÍ ZNAČENÍ				STUPEŇ	ZD
NÁZEV VÝKRESU	SITUACE Č. 11 - UHERSKÉ HRADIŠTĚ ULICE SOKOLOVSKÁ				FORMÁT	2 A4
				ARCHIV. ČÍSLO	13040	
				ČÍSLO SOUPRAVY	ČÍSLO VÝKRESU	
					15.	


PROJEKTOVAL	KRESLIL	ZODP. PROJ.	KONTROLOVAL	ING. JAROSLAV KUNČÍK PROJEKTANT DOPRAVNÍCH STAVĚB UH. BROD - TĚŠOV ŠKOLNÍ 116	
ING. J. KUNČÍK		ING. J. KUNČÍK	ING. J. KUNČÍK	ZAK. ČÍSLO	1172/22
MÍSTO	STARÉ MĚSTO	KRAJ	ZLÍNSKÝ	DATUM	02/2022
POŘADATEL	MOTOKLUB STARÉ MĚSTO Z.S.			STUPEŇ	ZD
NÁZEV AKCE	MOTOCYKLOVÉ ZÁVODY SLOVÁCKÝ OKRUH UZAVÍRKA STARÉ MĚSTO - ZÁVOD PŘECHODNÉ DOPRAVNÍ ZNAČENÍ			FORMÁT	2 A4
NÁZEV VÝKREBU	SITUACE Č. 12 - KNĚŽPOLE			MĚŘÍTKO	1:500
				ARCHIV. ČÍSLO	13041
				ČÍSLO SOUPRAVY	ČÍSLO VÝKREBU
					16.

LEGENDA BAREVNÉHO ODLIŠENÍ POPISŮ ZNAČEK:




	STÁVAJÍCÍ DOPRAVNÍ ZNAČENÍ
	NOVĚ NAVRŽENÉ DOPRAVNÍ ZNAČENÍ
	RUŠENÉ DOPRAVNÍ ZNAČENÍ

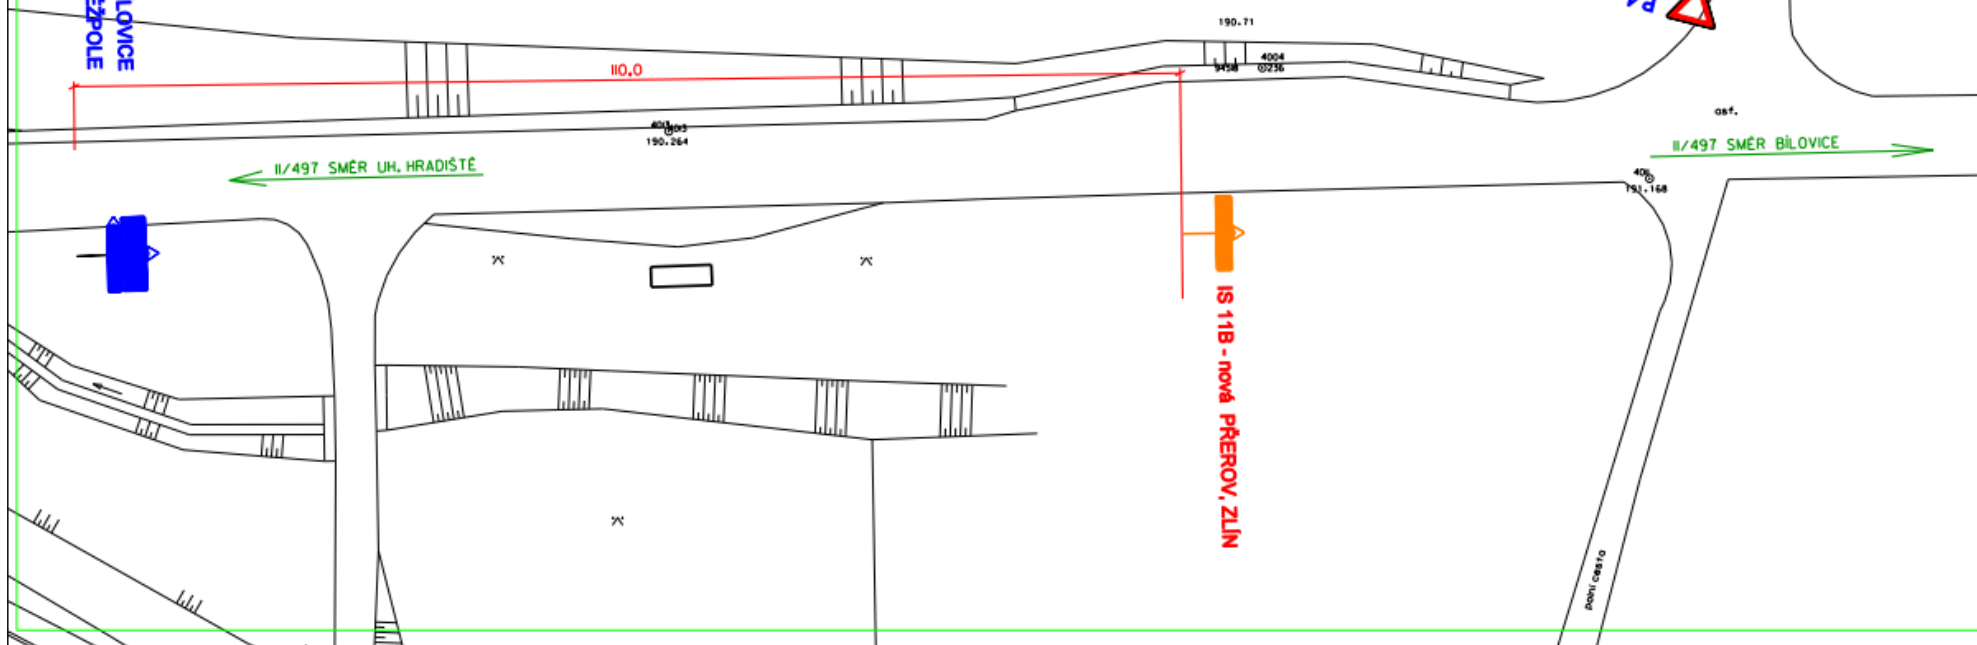IS 3b - stávající ZLÍN, BÍLOVICE
IS 3c - stávající KNĚŽPOLE

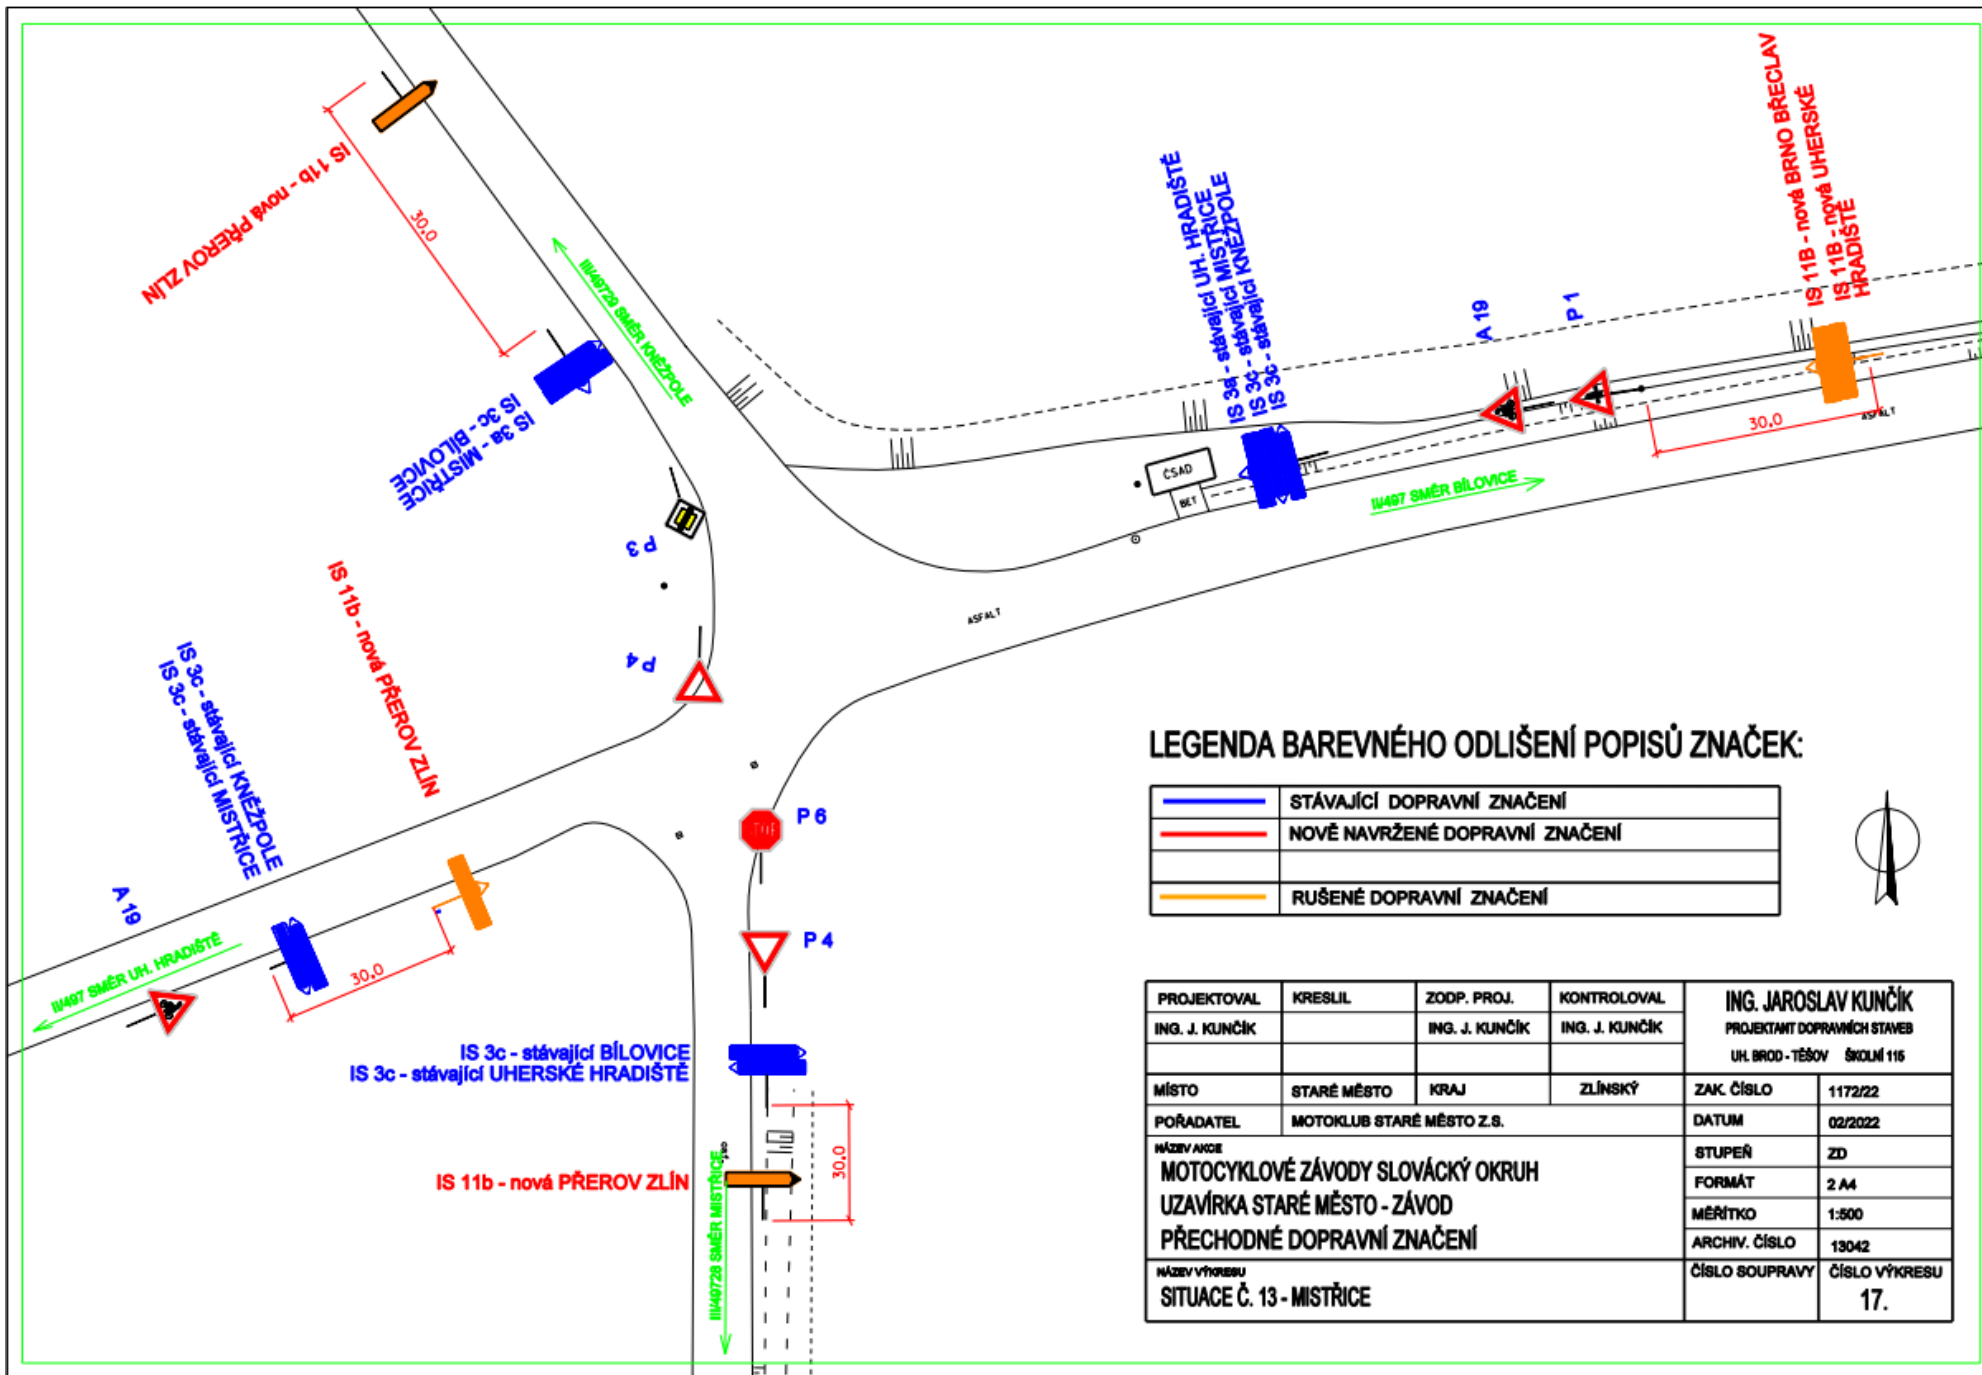




LEGENDA BAREVNÉHO ODLIŠENÍ POPISŮ ZNAČEK:

	STÁVAJÍCÍ DOPRAVNÍ ZNAČENÍ
	NOVĚ NAVRŽENÉ DOPRAVNÍ ZNAČENÍ
	RUŠENÉ DOPRAVNÍ ZNAČENÍ




PROJEKTOVAL	KRESLIL	ZODP. PROJ.	KONTROLOVAL	ING. JAROSLAV KUNČÍK	
ING. J. KUNČÍK		ING. J. KUNČÍK	ING. J. KUNČÍK	PROJEKTANT DOPRAVNÍCH STAVEB	
				UH. BRD - TĚŠOV ŠKOLNÍ 115	
MÍSTO	STARÉ MĚSTO	KRAJ	ZLÍNSKÝ	ZAK. ČÍSLO	1172/22
POŘADATEL	MOTOKLUB STARÉ MĚSTO Z.S.			DATUM	02/2022
NÁZEV AKCE	MOTOCYKLOVÉ ZÁVODY SLOVÁCKÝ OKRUH UZÁVŘKA STARÉ MĚSTO - ZÁVOD PŘECHODNÉ DOPRAVNÍ ZNAČENÍ			STUPEŇ	ZD
				FORMÁT	2 A4
				MĚŘÍTKO	1:500
NÁZEV VÝKRESU	SITUACE Č. 13 - MÍSTŘICE			ARCHIV. ČÍSLO	13042
				ČÍSLO SOUPRAVY	ČÍSLO VÝKRESU
					17.

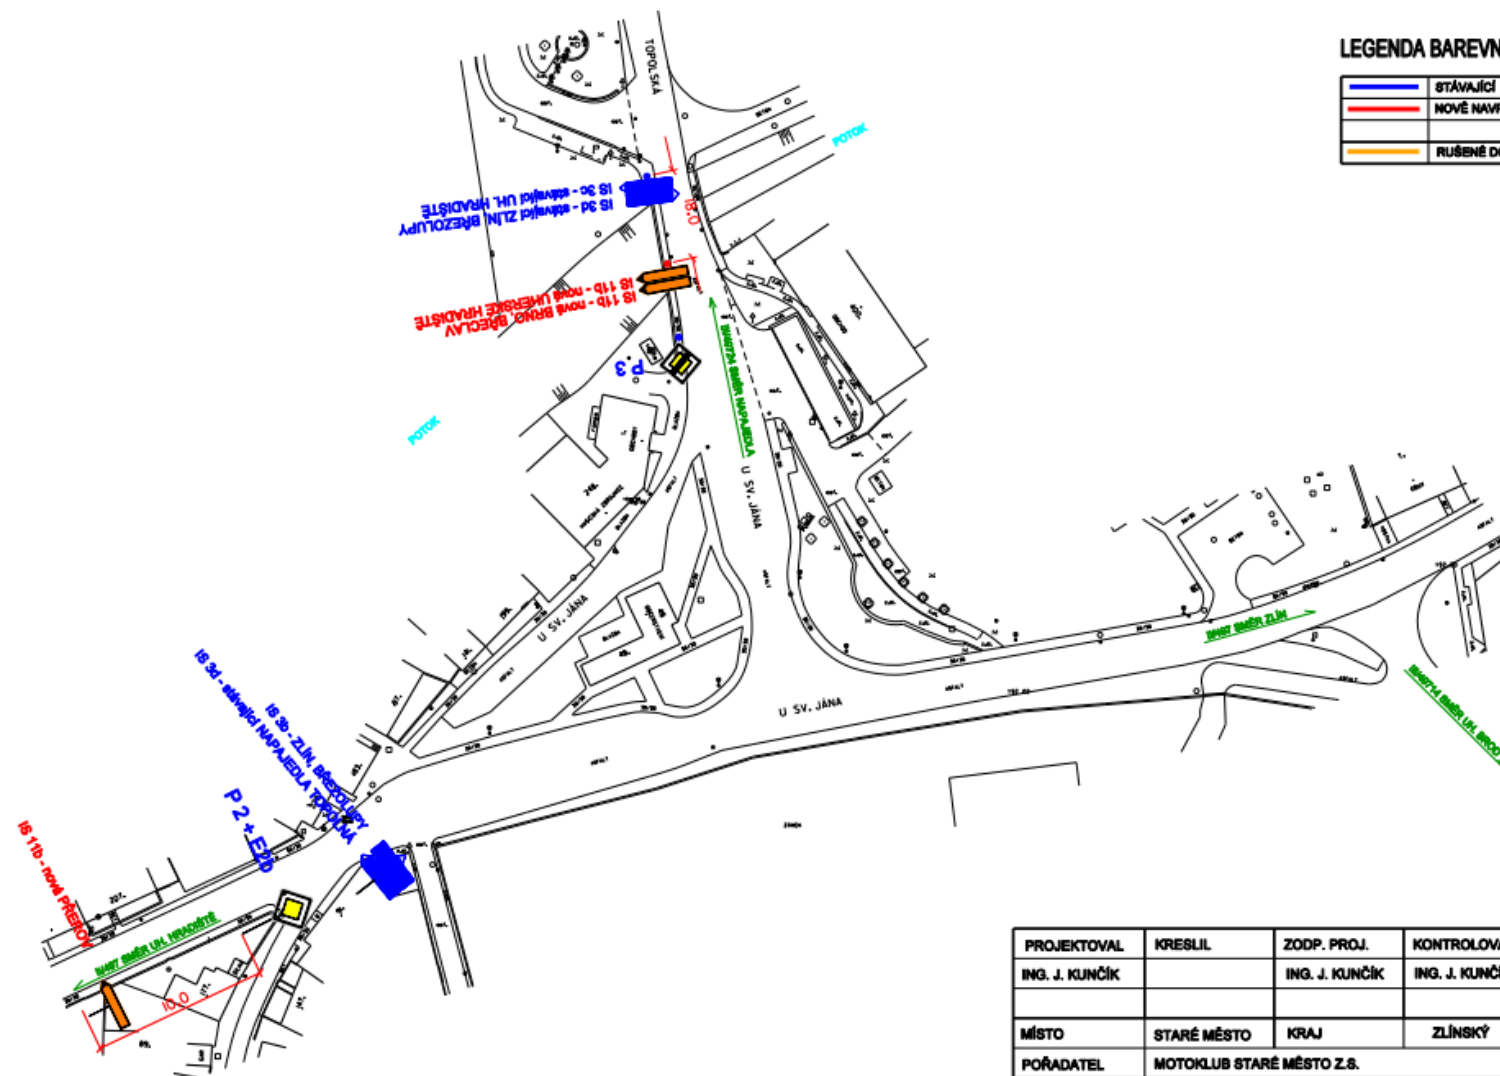

LEGENDA BAREVNÉHO ODLIŠENÍ POPISŮ ZNAČEK:

—	STÁVAJÍCÍ DOPRAVNÍ ZNAČENÍ
—	NOVĚ NAVRŽENÉ DOPRAVNÍ ZNAČENÍ
—	RUŠENÉ DOPRAVNÍ ZNAČENÍ

PROJEKTOVAL	KRESLIL	ZODP. PROJ.	KONTROLOVAL	ING. JAROSLAV KUNČÍK	
ING. J. KUNČÍK		ING. J. KUNČÍK	ING. J. KUNČÍK	PROJEKTANT DOPRAVNÍCH STAVĚB	
				UH. BROD - TĚŠOV	ŠKOLNÍ 115
MÍSTO	STARÉ MĚSTO	KRAJ	ZLÍNSKÝ	ZAK. ČÍSLO	1172/22
POŘADATEL	MOTOKLUB STARÉ MĚSTO Z.S.			DATUM	02/2022
NÁZEV AKCE	MOTOCYKLOVÉ ZÁVODY SLOVÁCKÝ OKRUH			STUPEŇ	ZD
	UZÁVÍRKA STARÉ MĚSTO - ZÁVOD			FORMÁT	2 A4
	PŘECHODNÉ DOPRAVNÍ ZNAČENÍ			MĚŘÍTKO	1:1000
NÁZEV VÝKRESU	SITUACE Č. 14 - BÍLOVICE STŘED OBCE			ARCHIV. ČÍSLO	13043
				ČÍSLO SOUPRAVY	ČÍSLO VÝKRESU
					18.

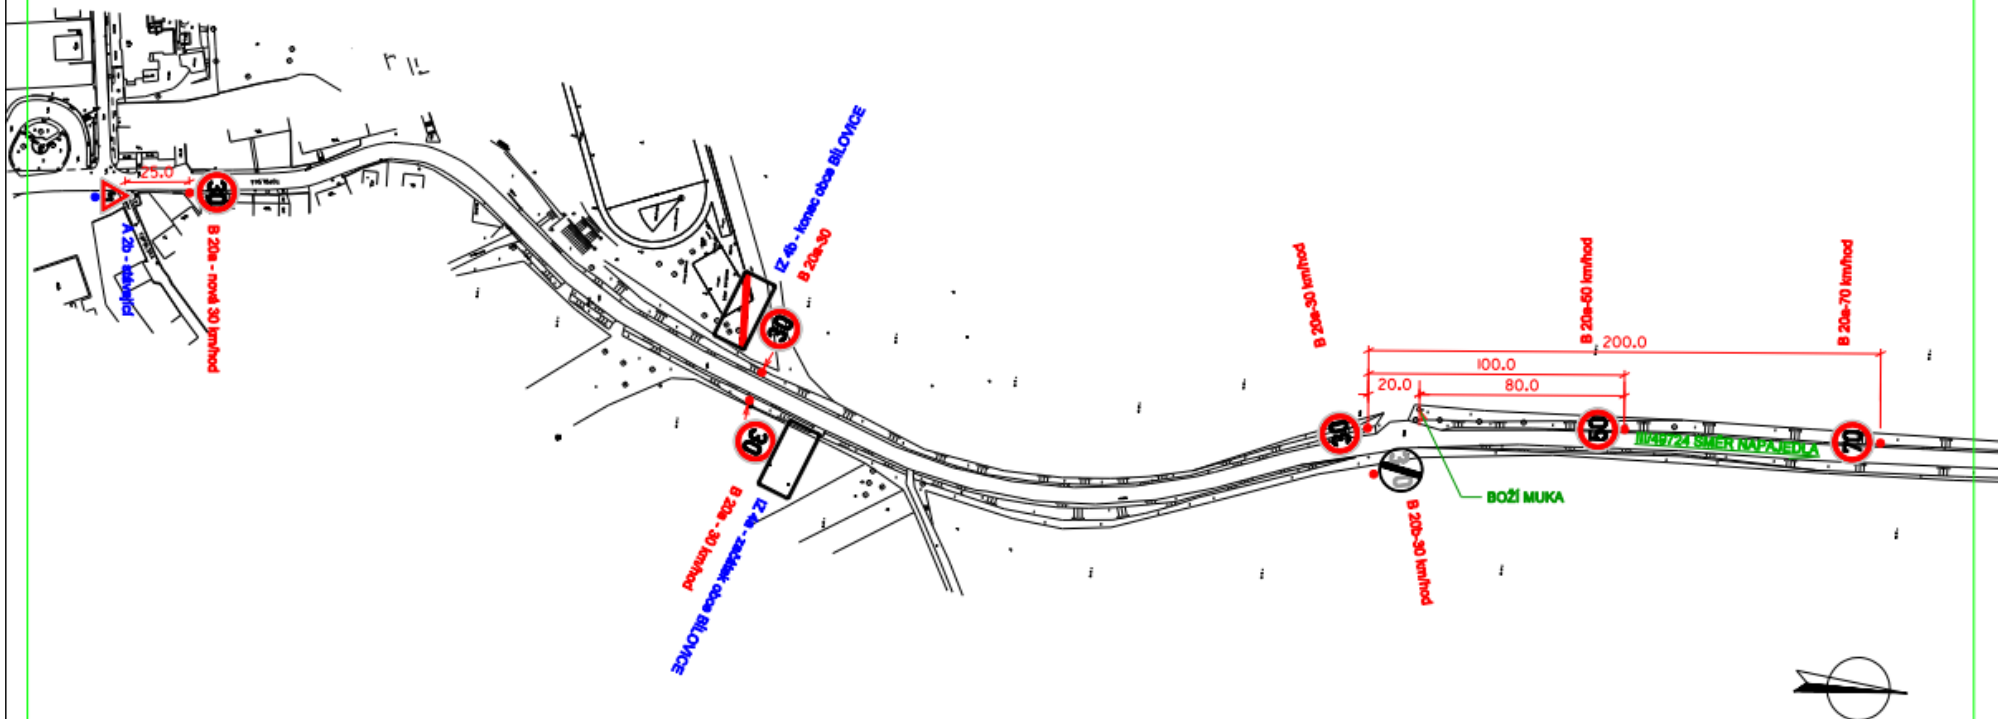




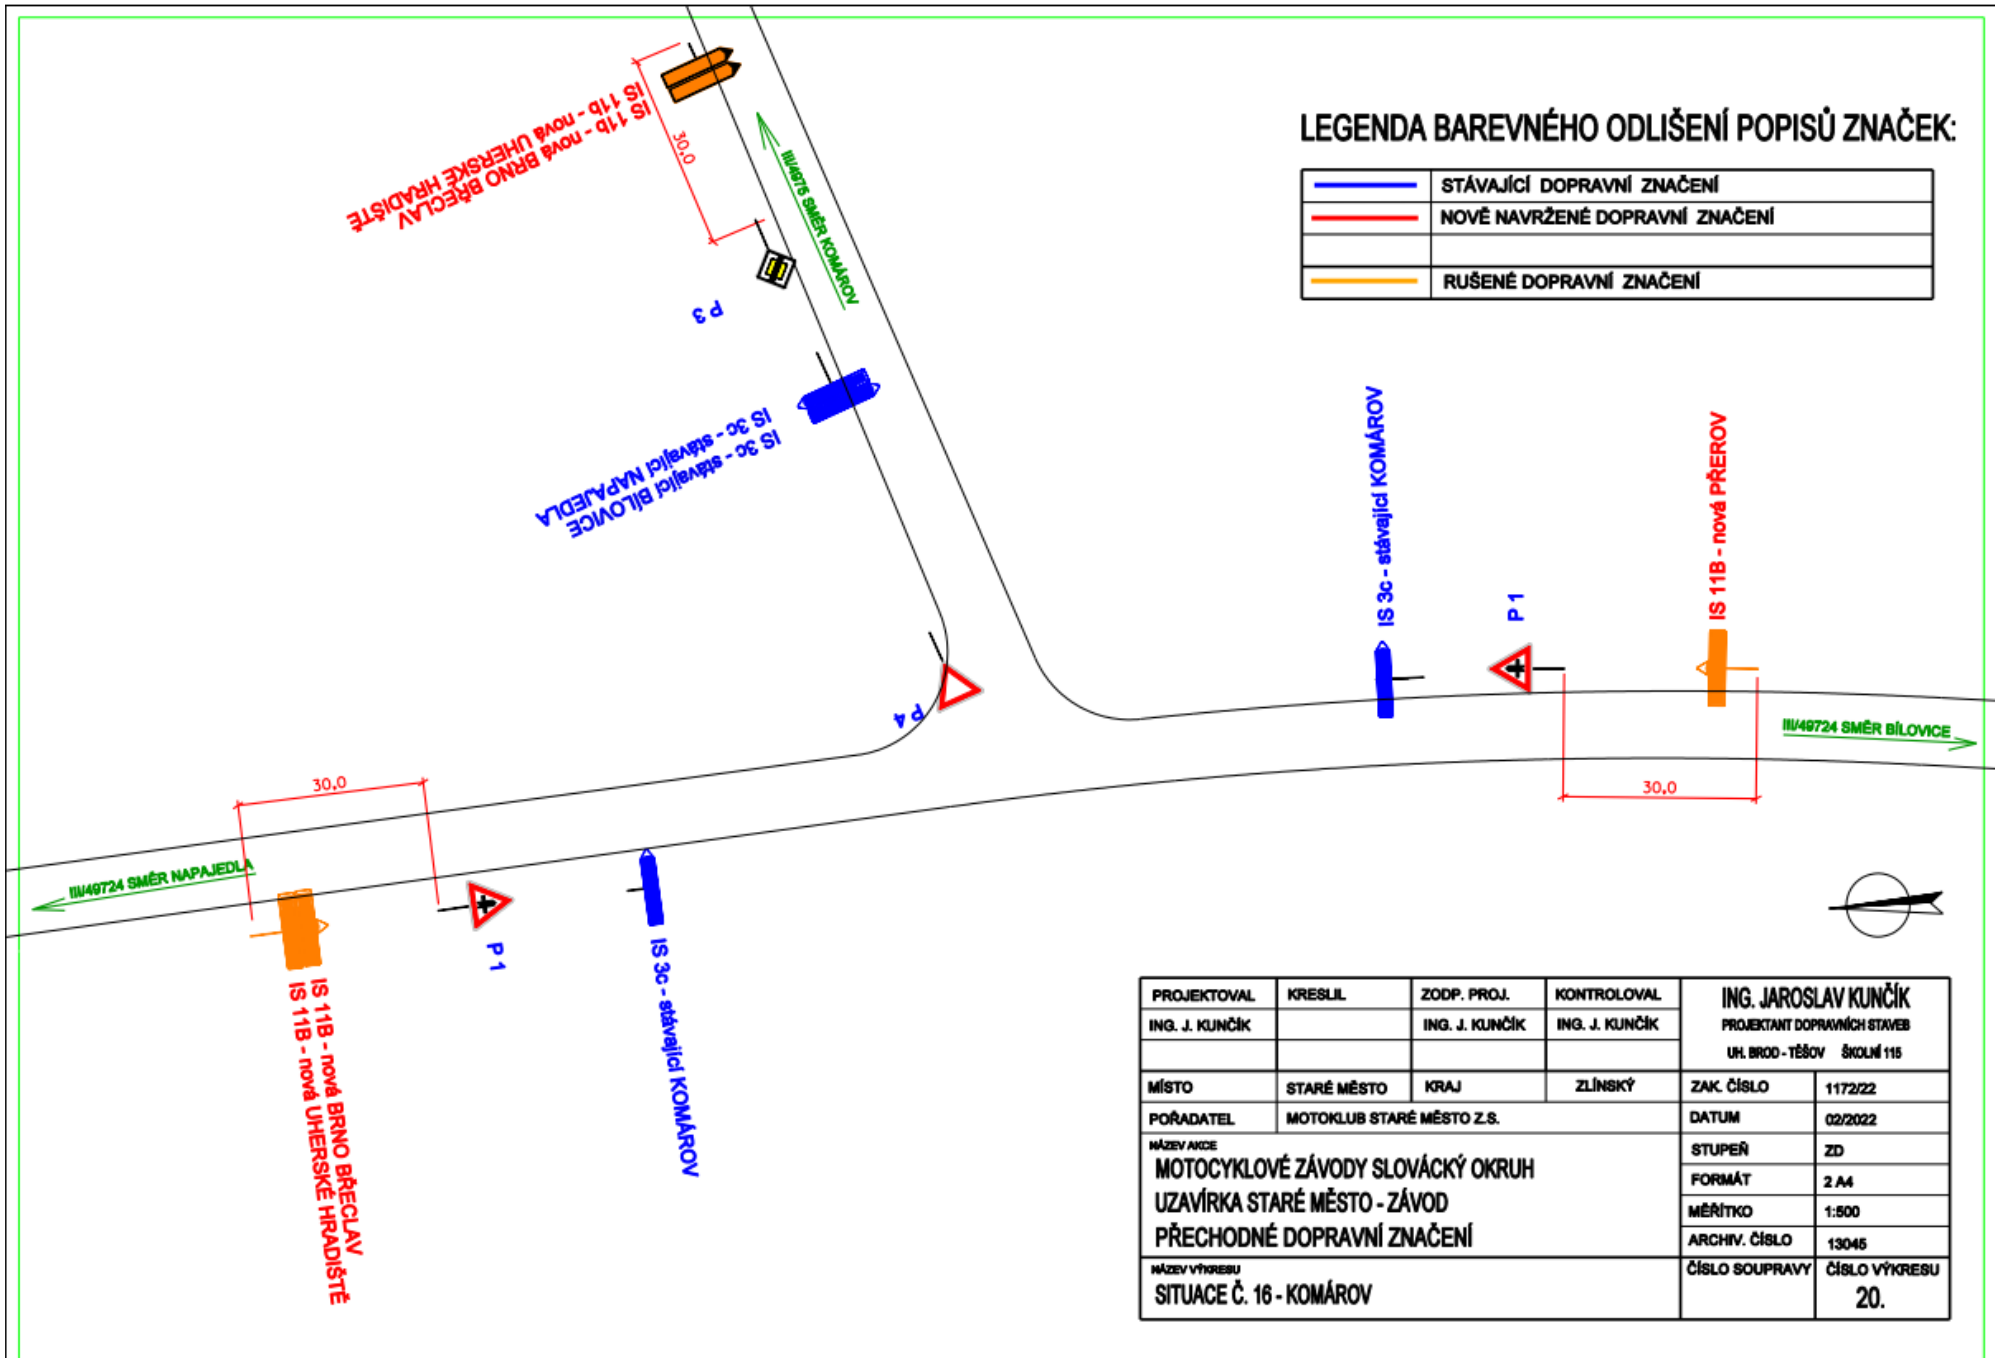
LEGENDA BAREVNÉHO ODLIŠENÍ POPISŮ ZNAČEK:

—	STÁVAJÍCÍ DOPRAVNÍ ZNAČENÍ
—	NOVĚ NAVRŽENÉ DOPRAVNÍ ZNAČENÍ
—	RUŠENÉ DOPRAVNÍ ZNAČENÍ

PROJEKTOVAL	KRESLIL	ZODP. PROJ.	KONTROLOVAL	ING. JAROSLAV KUNČÍK	
ING. J. KUNČÍK		ING. J. KUNČÍK	ING. J. KUNČÍK	PROJEKTANT DOPRAVNÍCH STAVĚB	
				UH. BROD - TĚŠOV ŠKOLNÍ 115	
MÍSTO	STARÉ MĚSTO	KRAJ	ZLÍNSKÝ	ZAK. ČÍSLO	1172/22
POŘADATEL	MOTOKLUB STARÉ MĚSTO Z.S.			DATUM	02/2022
NÁZEV AKCE				STUPEŇ	ZD
MOTOCYKLOVÉ ZÁVODY SLOVÁCKÝ OKRUH				FORMÁT	2 A4
UZÁVÍRKA STARÉ MĚSTO - ZÁVOD				MĚŘÍTKO	1:2000
PŘECHODNÉ DOPRAVNÍ ZNAČENÍ				ARCHIV. ČÍSLO	13044
NÁZEV VÝKRESU				ČÍSLO SOUPRAVY	ČÍSLO VÝKRESU
SITUACE Č. 15 - BÍLOVICE KONEC OBCE SMĚR TOPLNÁ					19.




LEGENDA BAREVNÉHO ODLIŠENÍ POPISŮ ZNAČEK:


	STÁVAJÍCÍ DOPRAVNÍ ZNAČENÍ
	NOVĚ NAVRŽENÉ DOPRAVNÍ ZNAČENÍ
	RUŠENÉ DOPRAVNÍ ZNAČENÍ



PROJEKTOVAL	KRESLIL	ZODP. PROJ.	KONTROLOVAL	ING. JAROSLAV KUNČÍK	
ING. J. KUNČÍK		ING. J. KUNČÍK	ING. J. KUNČÍK	PROJEKTANT DOPRAVNÍCH STAVEB	
				UH. BRD - TĚŠOV ŠKOLNÍ 115	
MÍSTO	STARÉ MĚSTO	KRAJ	ZLÍNSKÝ	ZAK. ČÍSLO	1172/22
POŘADATEL	MOTOKLUB STARÉ MĚSTO Z.S.			DATUM	02/2022
NÁZEV AKCE	MOTOCYKLOVÉ ZÁVODY SLOVÁCKÝ OKRUH UZAVÍRKA STARÉ MĚSTO - ZÁVOD PŘECHODNÉ DOPRAVNÍ ZNAČENÍ			STUPEŇ	ZD
				FORMÁT	2 A4
				MĚŘÍTKO	1:500
NÁZEV VÝKRESU	SITUACE Č. 16 - KOMÁROV			ARCHIV. ČÍSLO	13045
				ČÍSLO SOUPRAVY	ČÍSLO VÝKRESU
					20.


LEGENDA BAREVNÉHO ODLIŠENÍ POPISŮ ZNAČEK:

	STÁVAJÍCÍ DOPRAVNÍ ZNAČENÍ
	NOVĚ NAVRŽENÉ DOPRAVNÍ ZNAČENÍ
	RUŠENÉ DOPRAVNÍ ZNAČENÍ

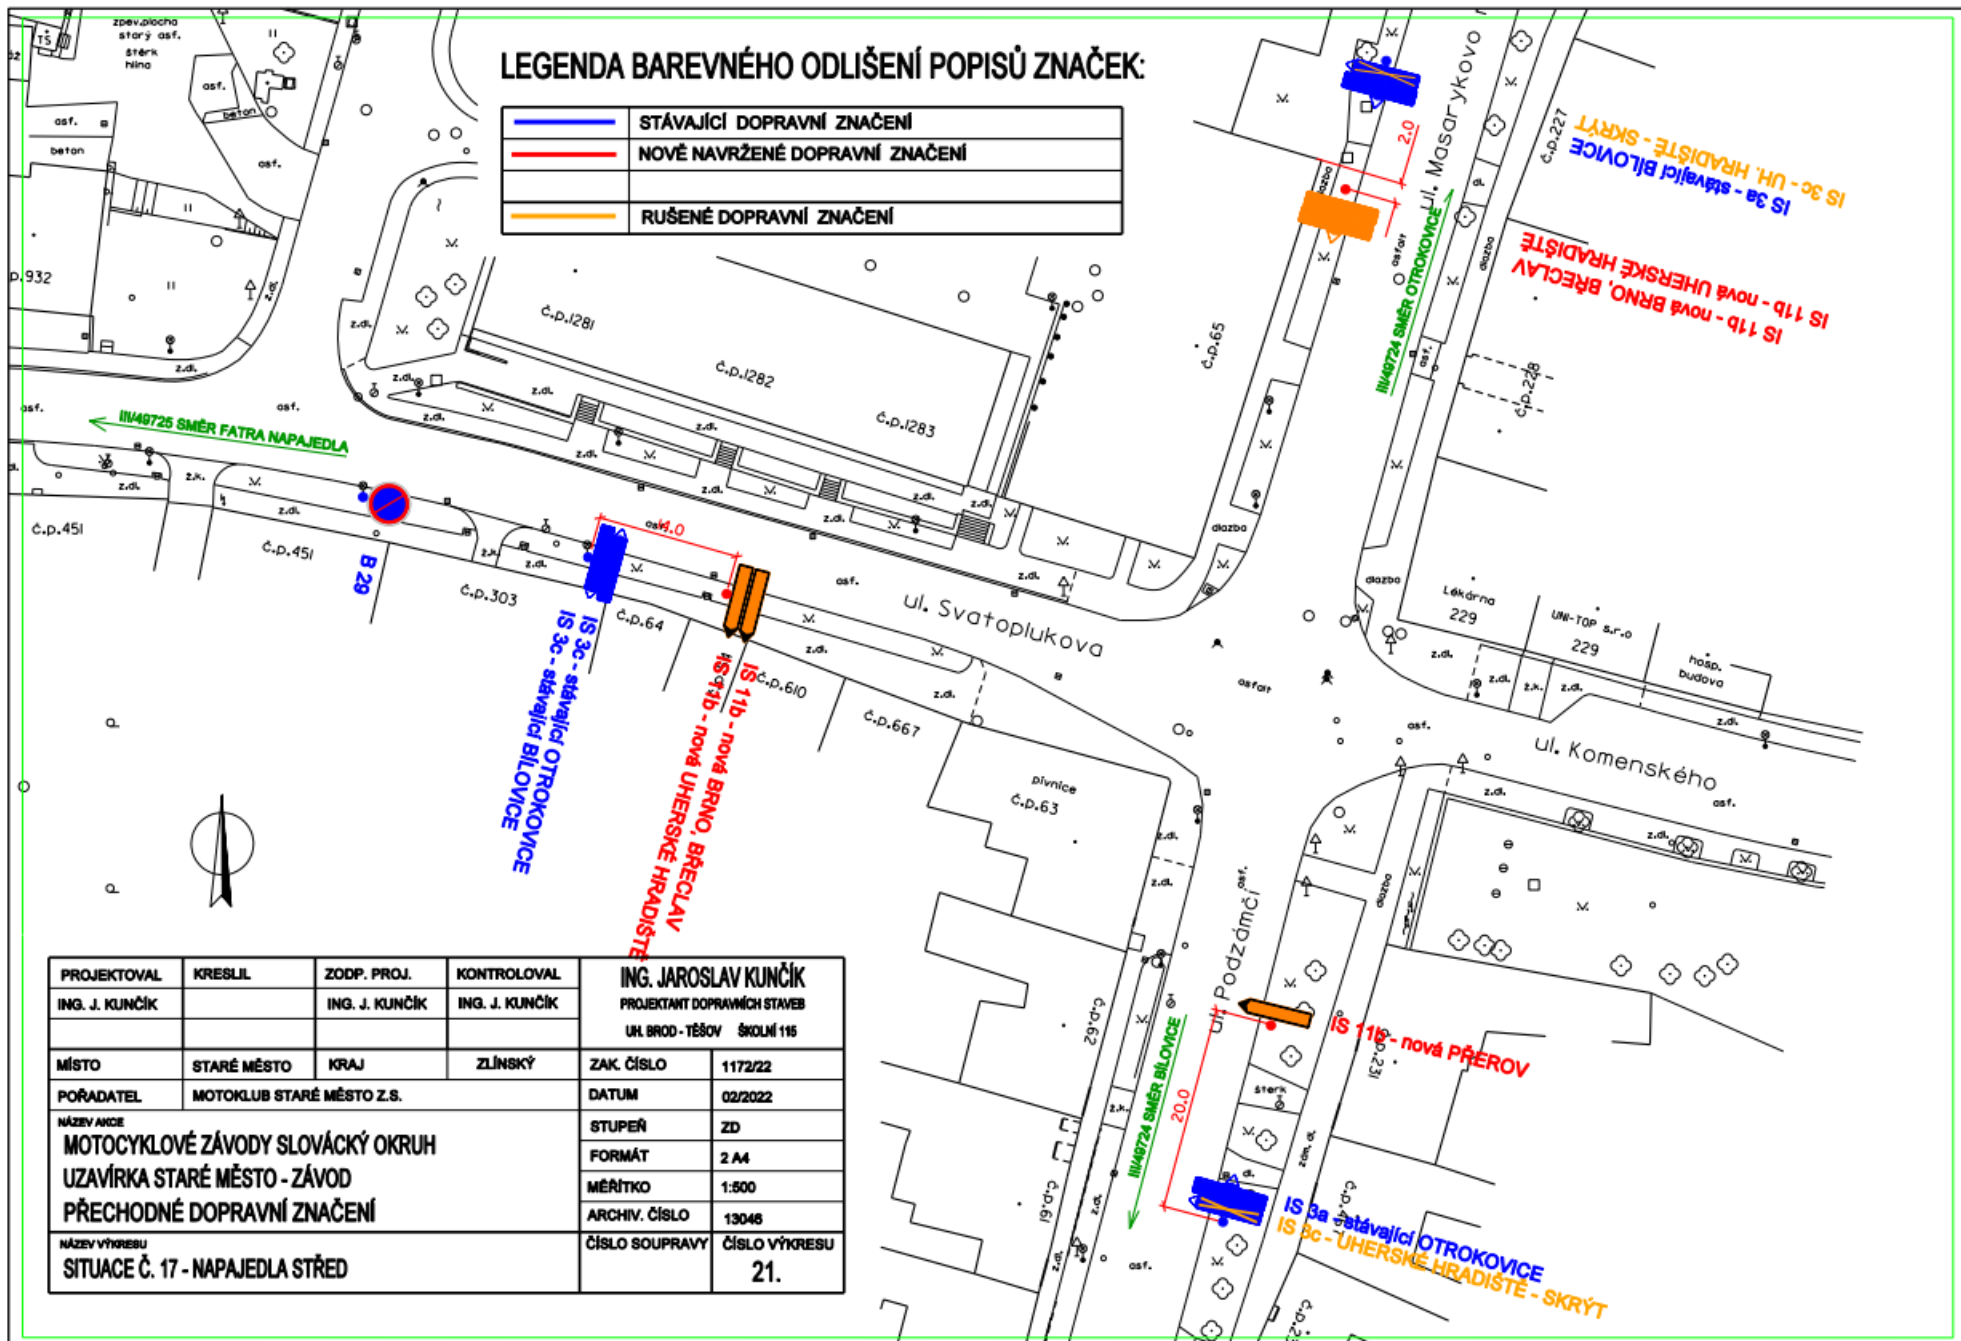

PROJEKTOVAL	KRESLIL	ZODP. PROJ.	KONTROLOVAL	ING. JAROSLAV KUNČÍK	
ING. J. KUNČÍK		ING. J. KUNČÍK	ING. J. KUNČÍK	PROJEKTANT DOPRAVNÍCH STAVĚB	
MÍSTO	STARÉ MĚSTO	KRAJ	ZLÍNSKÝ	ZAK. ČÍSLO	1172/22
POŘADATEL	MOTOKLUB STARÉ MĚSTO Z.S.			DATUM	02/2022
NÁZEV AKCE	MOTOCYKLOVÉ ZÁVODY SLOVÁCKÝ OKRUH			STUPEŇ	ZD
	UZÁVÍRKA STARÉ MĚSTO - ZÁVOD			FORMÁT	2 A4
	PŘECHODNÉ DOPRAVNÍ ZNAČENÍ			MĚŘÍTKO	1:500
NÁZEV VÝKRESU	SITUACE Č. 17 - NAPAJEDLA STŘED			ARCHIV. ČÍSLO	13048
				ČÍSLO SOUPRAVY	ČÍSLO VÝKRESU
					21.

Změna PDZ v souvislosti uzavírkou III/49725

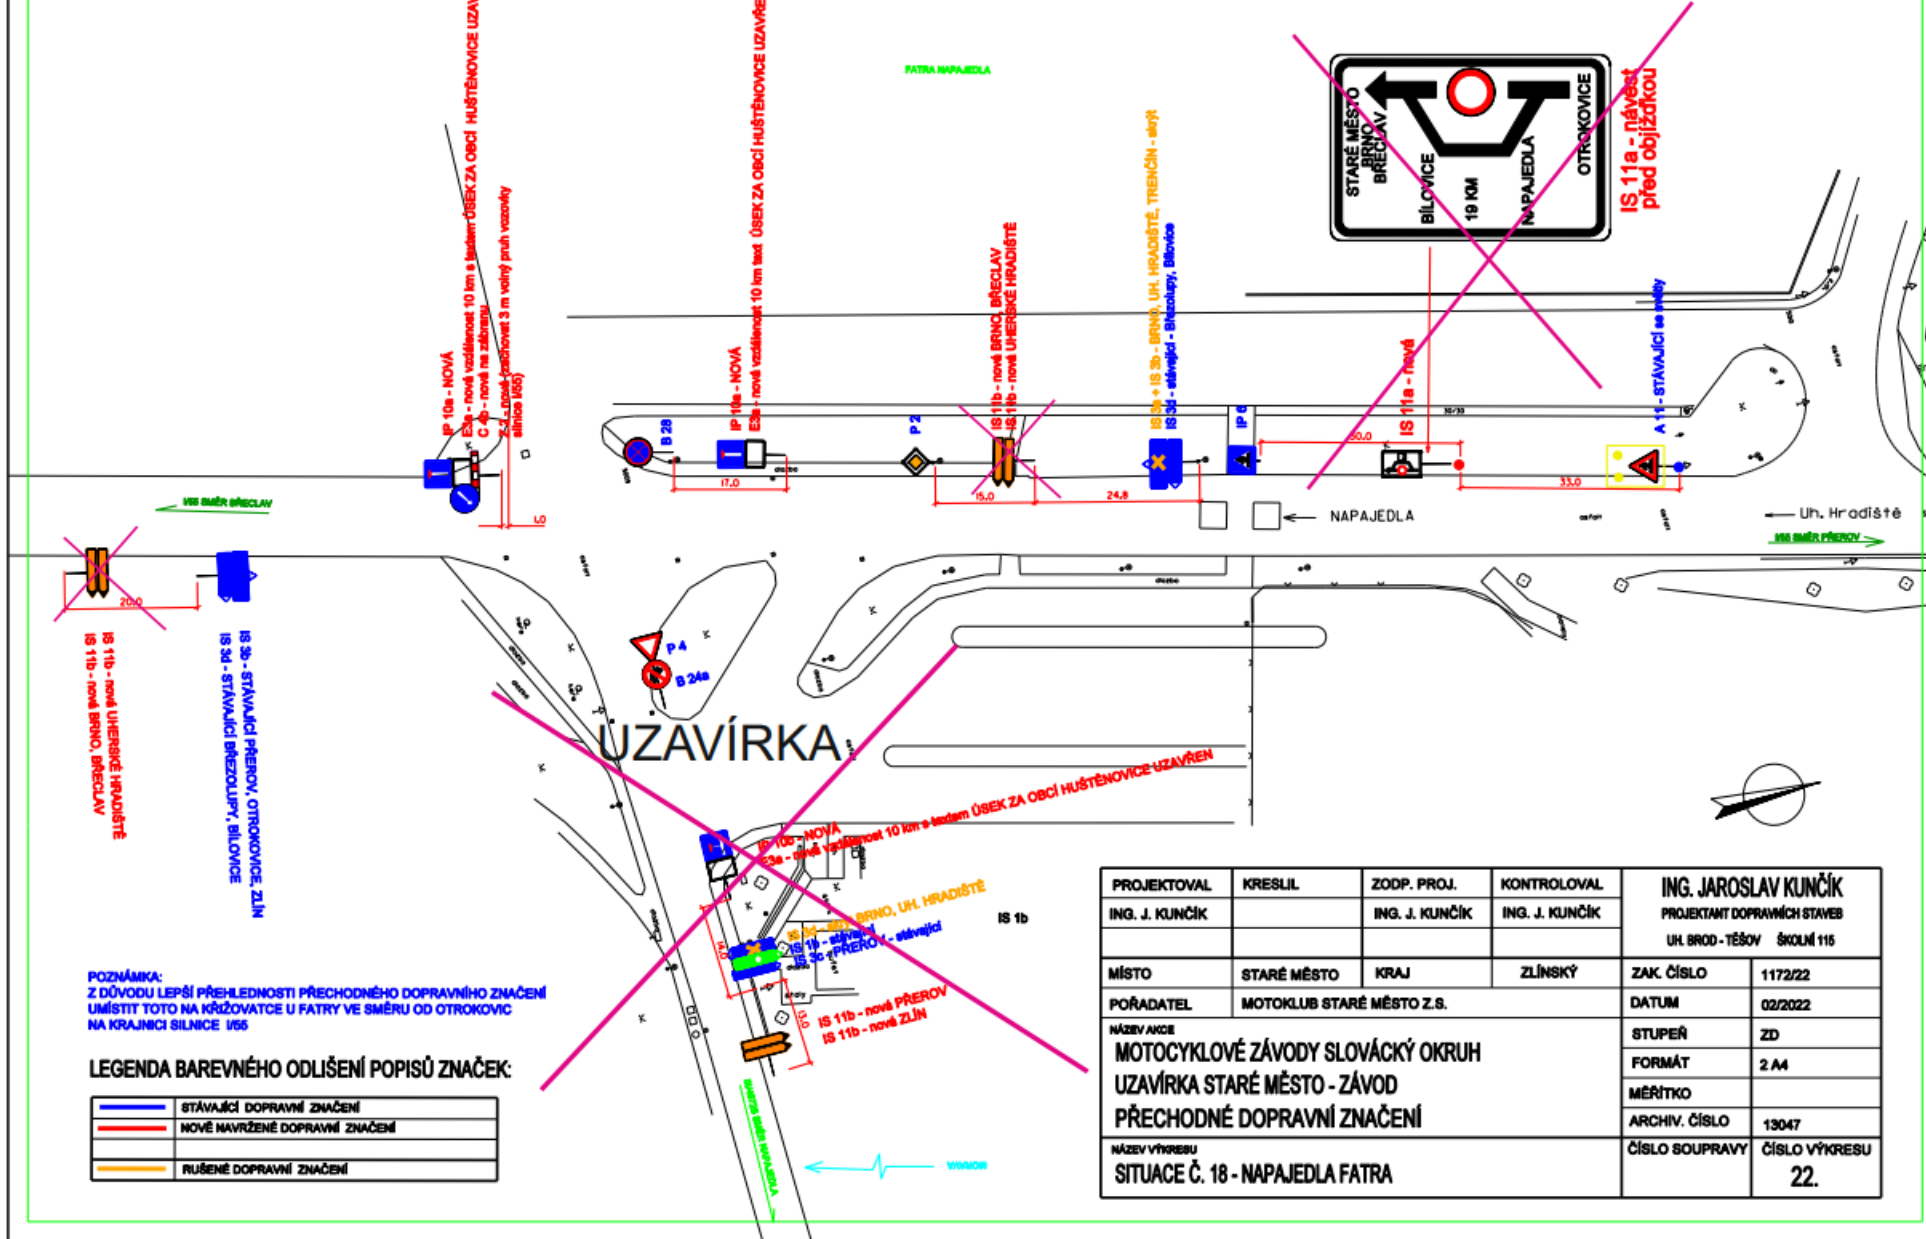

POZNÁMKA:
Z DŮVODU LEPŠÍ PŘEHLEDNOSTI PŘECHODNÉHO DOPRAVNÍHO ZNAČENÍ
UMÍSTIT TOTO NA KŘÍŽOVATCE U FATRY VE SMĚRU OD OTROKOVIC
NA KRAJINCI SILNICE 116




LEGENDA BAREVNÉHO ODLIŠENÍ POPISŮ ZNAČEK:


—	STÁVAJÍCÍ DOPRAVNÍ ZNAČENÍ
—	NOVĚ MAVŘENÉ DOPRAVNÍ ZNAČENÍ
—	RUŠENÉ DOPRAVNÍ ZNAČENÍ


PROJEKTOVAL	KRESLIL	ZODP. PROJ.	KONTRLOVAL	ING. JAROSLAV KUNČÍK	
ING. J. KUNČÍK		ING. J. KUNČÍK	ING. J. KUNČÍK	PROJEKTANT DOPRAVNÍCH STAVĚ	
				UH. BROD - TĚŠOV	ŠKOLNÍ 116
MÍSTO	STARÉ MĚSTO	KRAJ	ZLÍNSKÝ	ZAK. ČÍSLO	1172/22
POŘADATEL	MOTOKLUB STARÉ MĚSTO Z.S.			DATUM	02/2022
NÁZEV AKCE	MOTOCYKLOVÉ ZÁVODY SLOVÁCKÝ OKRUH UZAVÍRKA STARÉ MĚSTO - ZÁVOD PŘECHODNÉ DOPRAVNÍ ZNAČENÍ			STUPEŇ	ZD
				FORMÁT	2 A4
				MĚŘITKO	
NÁZEV VÝKRESU	SITUACE Č. 18 - NAPAJEDLA FATRA			ARCHIV. ČÍSLO	13047
				ČÍSLO SOUPRAVY	ČÍSLO VÝKRESU
					22.

PROJEKTOVAL	KRESLIL	ZODP. PROJ.	KONTROLOVAL	ING. JAROSLAV KUNČÍK	
ING. J. KUNČÍK		ING. J. KUNČÍK	ING. J. KUNČÍK	PROJEKTANT DOPRAVNÍCH STAVĚB	
				UH. BRD - TĚŠOV ŠKOLNÍ 116	
MÍSTO	STARÉ MĚSTO	KRAJ	ZLÍNSKÝ	ZAK. ČÍSLO	1172/22
POŘADATEL	MOTOKLUB STARÉ MĚSTO Z.S.			DATUM	02/2022
NÁZEV AKCE	MOTOCYKLOVÉ ZÁVODY SLOVÁCKÝ OKRUH			STUPEŇ	ZD
	UZÁVÍRKA STARÉ MĚSTO - ZÁVOD			FORMÁT	2 A4
	PŘECHODNÉ DOPRAVNÍ ZNAČENÍ			MĚŘÍTKO	1:1000
NÁZEV VÝKRESU	SITUACE Č. 12- SPYTIHNĚV STŘED OBCE			ARCHIV. ČÍSLO	13049
				ČÍSLO SOUPRAVY	ČÍSLO VÝKRESU
					24.




LEGENDA BAREVNÉHO ODLIŠENÍ POPISŮ ZNAČEK:

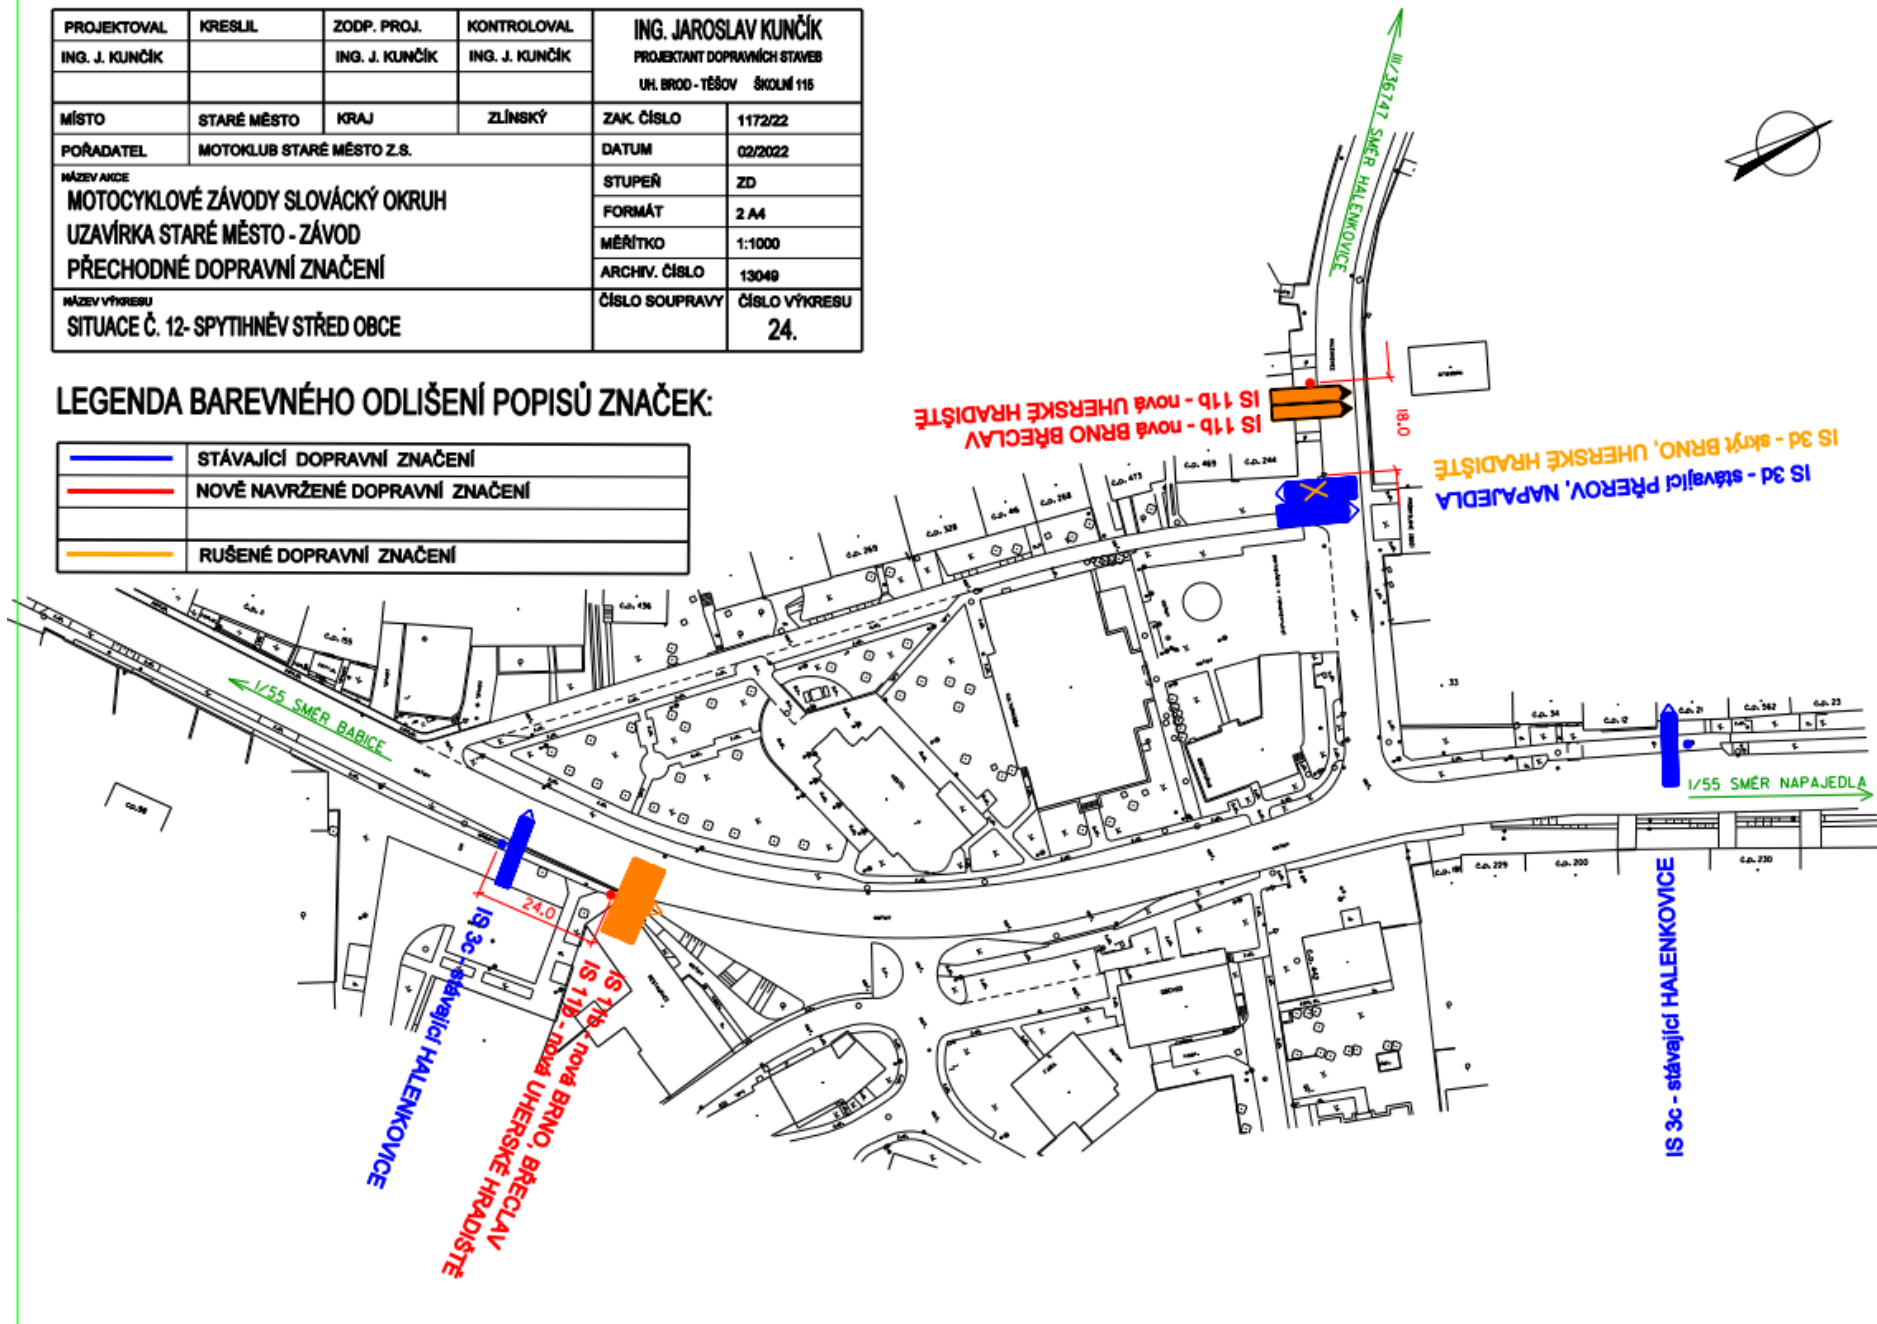
	STÁVAJÍCÍ DOPRAVNÍ ZNAČENÍ
	NOVĚ NAVRŽENÉ DOPRAVNÍ ZNAČENÍ
	RUŠENÉ DOPRAVNÍ ZNAČENÍ

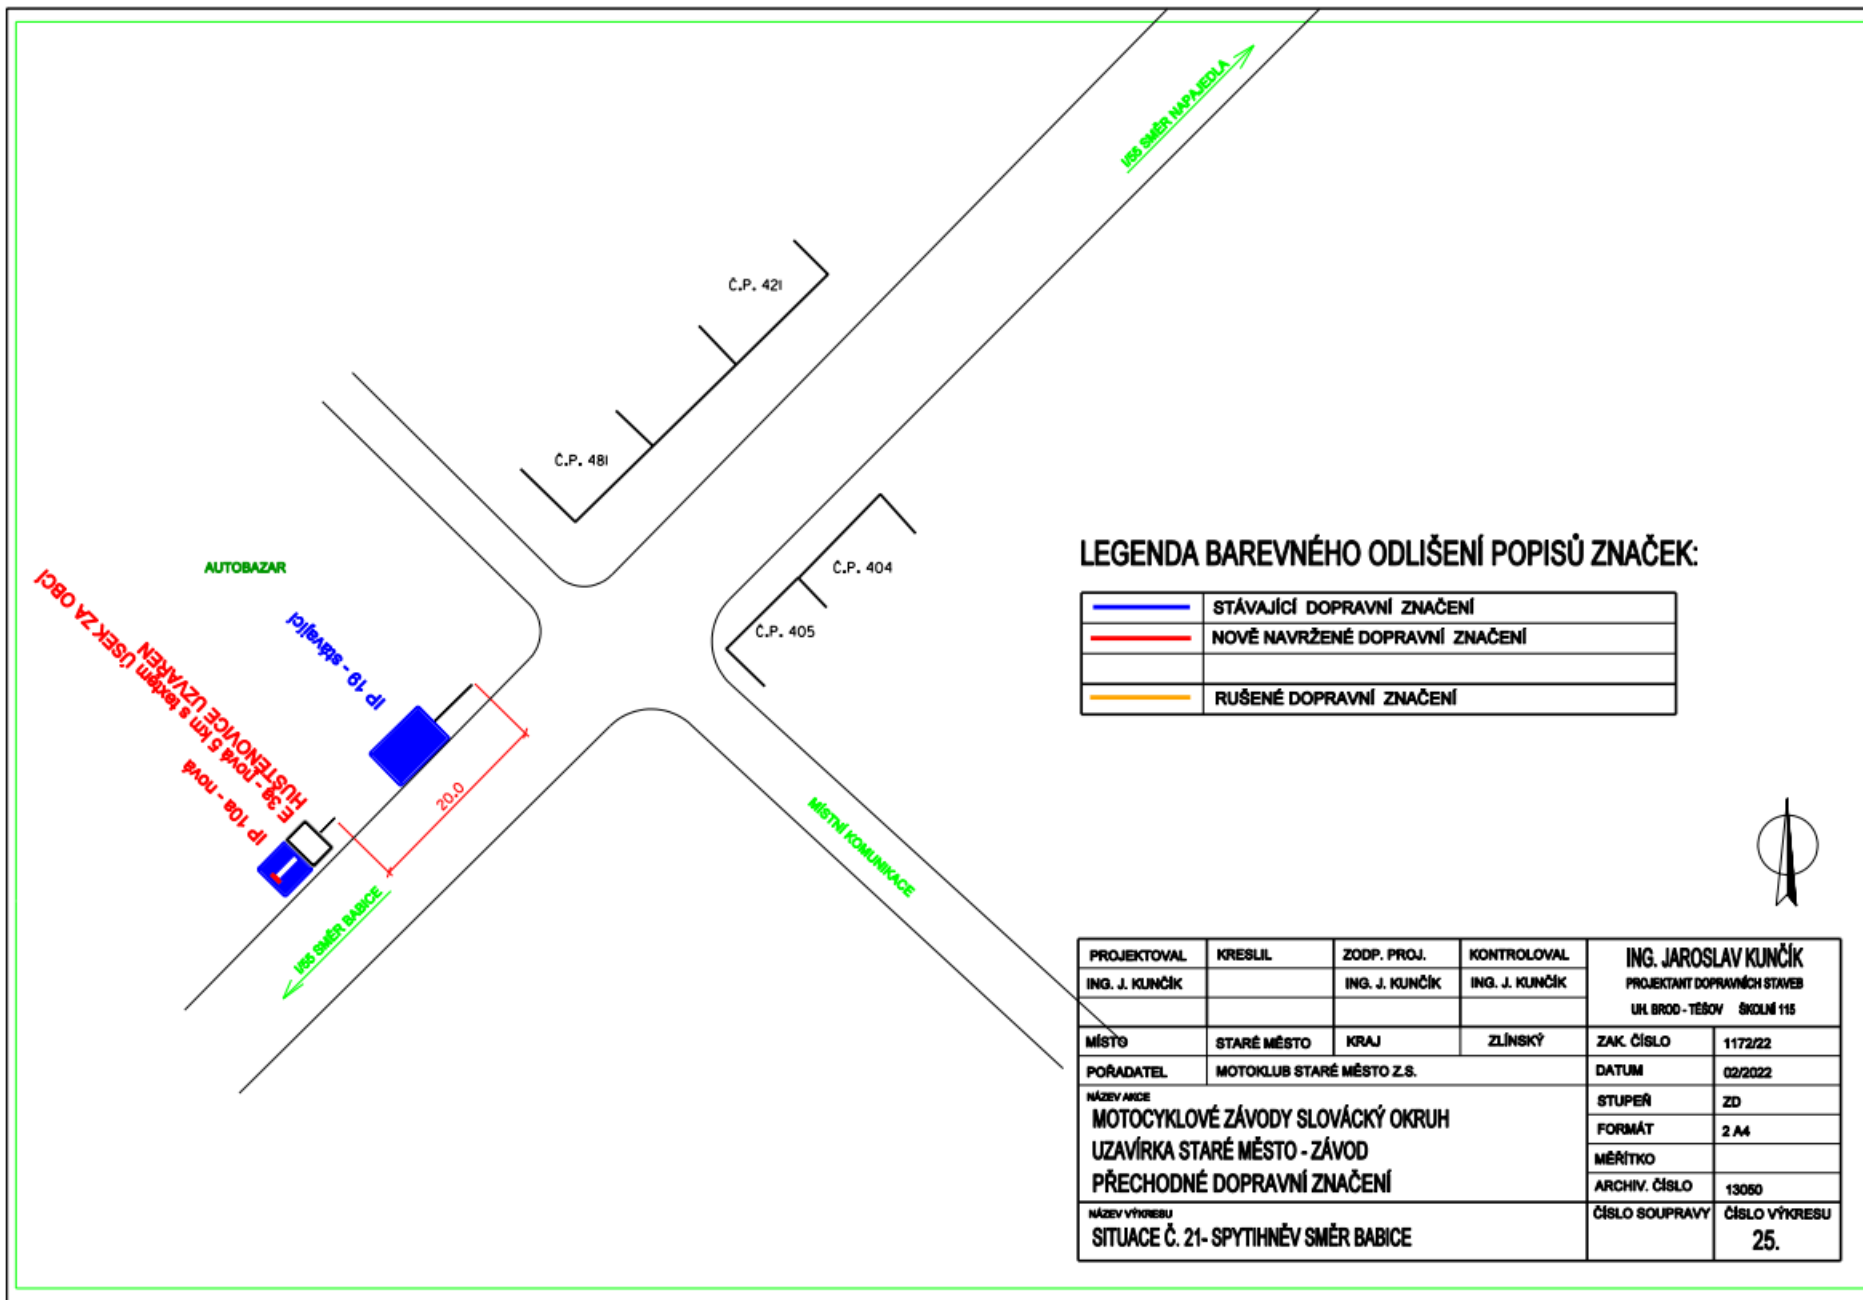




LEGENDA BAREVNÉHO ODLIŠENÍ POPISŮ ZNAČEK:

	STÁVAJÍCÍ DOPRAVNÍ ZNAČENÍ
	NOVĚ NAVRŽENÉ DOPRAVNÍ ZNAČENÍ
	RUŠENÉ DOPRAVNÍ ZNAČENÍ

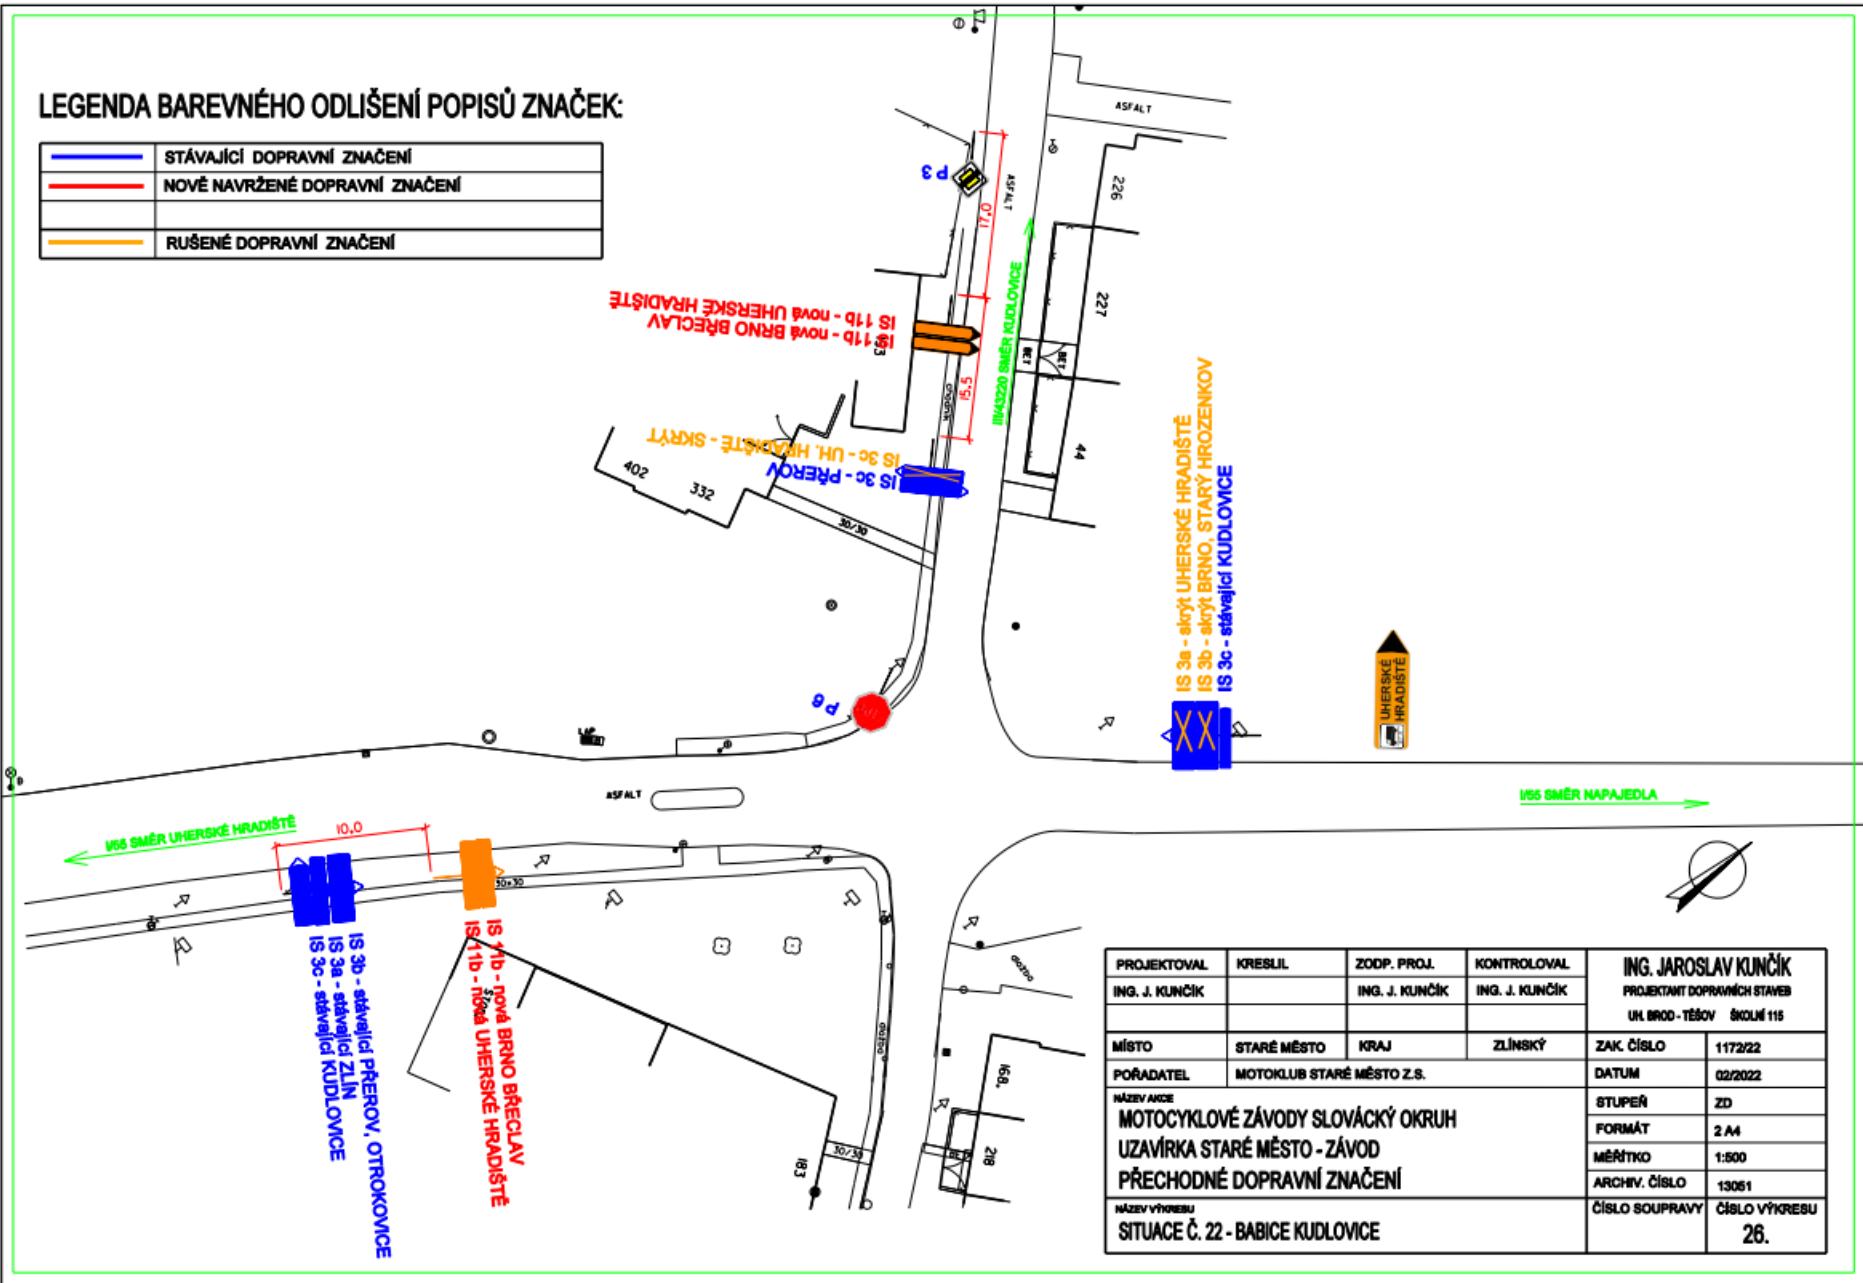

PROJEKTOVAL ING. J. KUNČÍK	KRESLIL ING. J. KUNČÍK	ZOOP. PROJ. ING. J. KUNČÍK	KONTROLOVAL ING. J. KUNČÍK	ING. JAROSLAV KUNČÍK PROJEKTANT DOPRAVNÍCH STAVĚB UH. BRD - TĚŠOV ŠKOLNÍ 115	
MÍSTO STARÉ MĚSTO	KRAJ ZLÍNSKÝ	ZAK. ČÍSLO 1172/22	DATUM 02/2022		
POŘADATEL MOTOKLUB STARÉ MĚSTO Z.S.	NÁZEV AKCE MOTOCYKLOVÉ ZÁVODY SLOVÁCKÝ OKRUH UZÁVÍRKA STARÉ MĚSTO - ZÁVOD PŘECHODNÉ DOPRAVNÍ ZNAČENÍ		STUPEŇ ZD	FORMÁT 2 A4	MĚŘÍTKO 1:500
NÁZEV VÝKRESU SITUACE Č. 22 - BABICE KUDLOVICE		ARCHIV. ČÍSLO 13061	ČÍSLO SOUPRAVY ČÍSLO VÝKRESU 26.		

IP 10a - nová
E 13 - nová text (ÚSEK ZA OBCI
HUŠTĚNOVICE UZAVŘEN

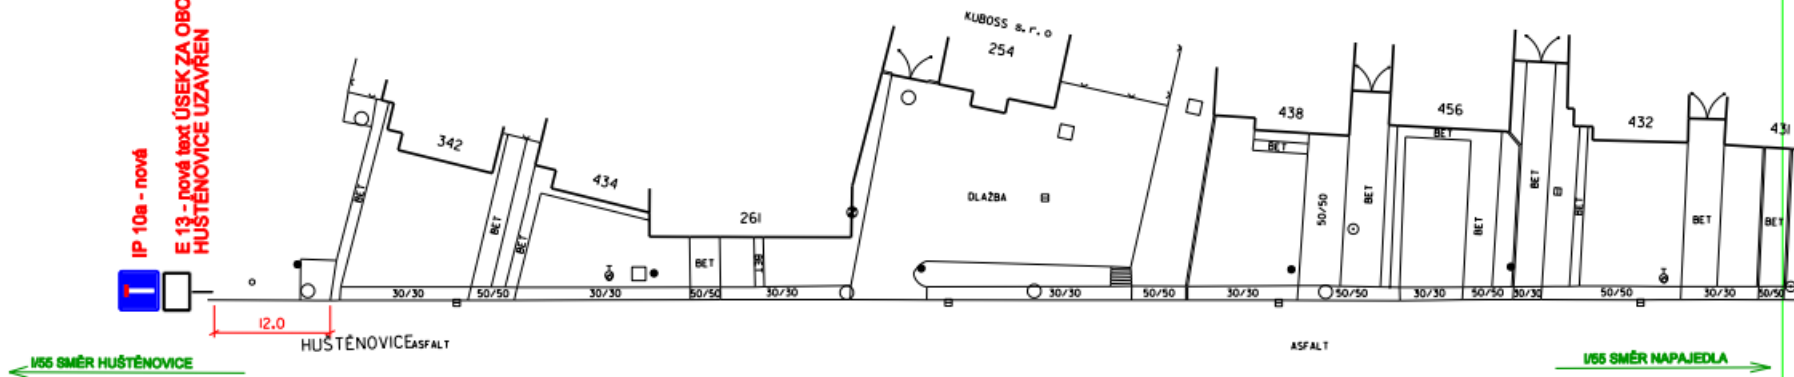


LEGENDA BAREVNÉHO ODLÍŠENÍ POPISŮ ZNAČEK:


	STÁVAJÍCÍ DOPRAVNÍ ZNAČENÍ
	NOVĚ NAVRŽENÉ DOPRAVNÍ ZNAČENÍ
	RUŠENÉ DOPRAVNÍ ZNAČENÍ




PROJEKTOVAL	KRESLIL	ZODP. PROJ.	KONTROLOVAL	ING. JAROSLAV KUNČÍK PROJEKTANT DOPRAVNÍCH STAVB UH. BRD - TĚŠOV ŠKOLNÍ 115	
ING. J. KUNČÍK		ING. J. KUNČÍK	ING. J. KUNČÍK	ZAK. ČÍSLO	1172/22
MÍSTO	STARÉ MĚSTO	KRAJ	ZLÍNSKÝ	DATUM	02/2022
POŘADATEL	MOTOKLUB STARÉ MĚSTO Z.S.			STUPEŇ	ZD
NÁZEV AKCE	MOTOCYKLOVÉ ZÁVODY SLOVÁCKÝ OKRUH UZÁVÍRKA STARÉ MĚSTO - ZÁVOD PŘECHODNÉ DOPRAVNÍ ZNAČENÍ			FORMÁT	2 A4
NÁZEV VÝKRESU	SITUACE Č. 23 - BABICE - SMĚR HUŠTĚNOVICE			MĚŘÍTKO	1:500
				ARCHIV. ČÍSLO	13082
				ČÍSLO SOUPRAVY	ČÍSLO VÝKRESU 27.

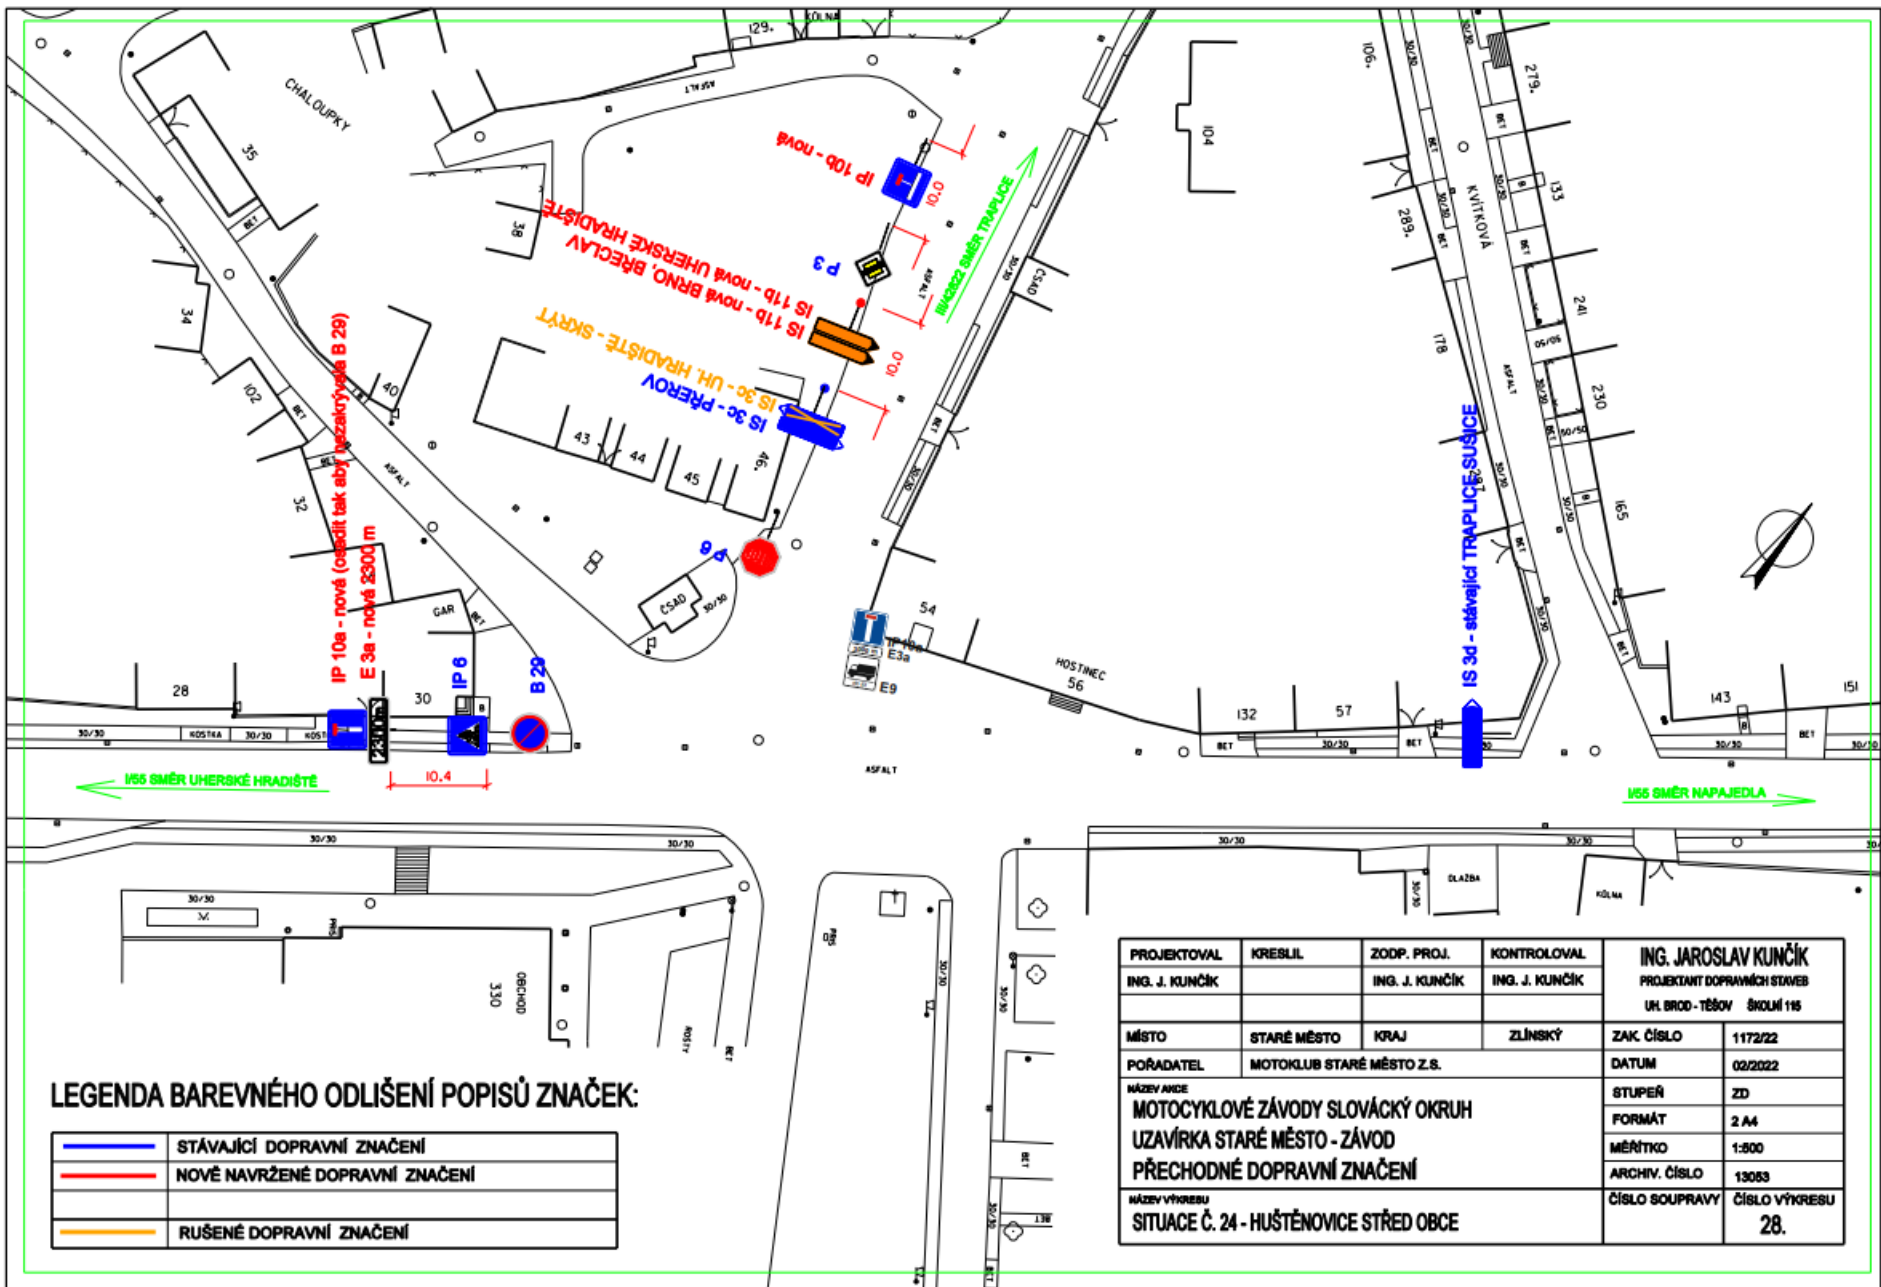


PROJEKTOVAL	KREBLIL	ZODP. PROJ.	KONTROLOVAL	ING. JAROSLAV KUNČÍK	
ING. J. KUNČÍK		ING. J. KUNČÍK	ING. J. KUNČÍK	PROJEKTANT DOPRAVNÍCH STAVĚB	
MÍSTO	STARÉ MĚSTO	KRAJ	ZLÍNSKÝ	ZAK. ČÍSLO	1172/22
POŘADATEL	MOTOKLUB STARÉ MĚSTO Z.S.			DATUM	02/2022
NÁZEV ANEŽ	MOTOCYKLOVÉ ZÁVODY SLOVÁCKÝ OKRUH			STUPEŇ	ZD
	UZAVÍRKA STARÉ MĚSTO - ZÁVOD			FORMÁT	2 A4
	PŘECHODNÉ DOPRAVNÍ ZNAČENÍ			MĚŘÍTKO	1:500
NÁZEV VÝHEBU	SITUACE Č. 24 - HUŠTĚNOVICE STŘED OBCE			ARCHIV. ČÍSLO	13063
				ČÍSLO SOUPRAVY	ČÍSLO VÝKRESU
					28.

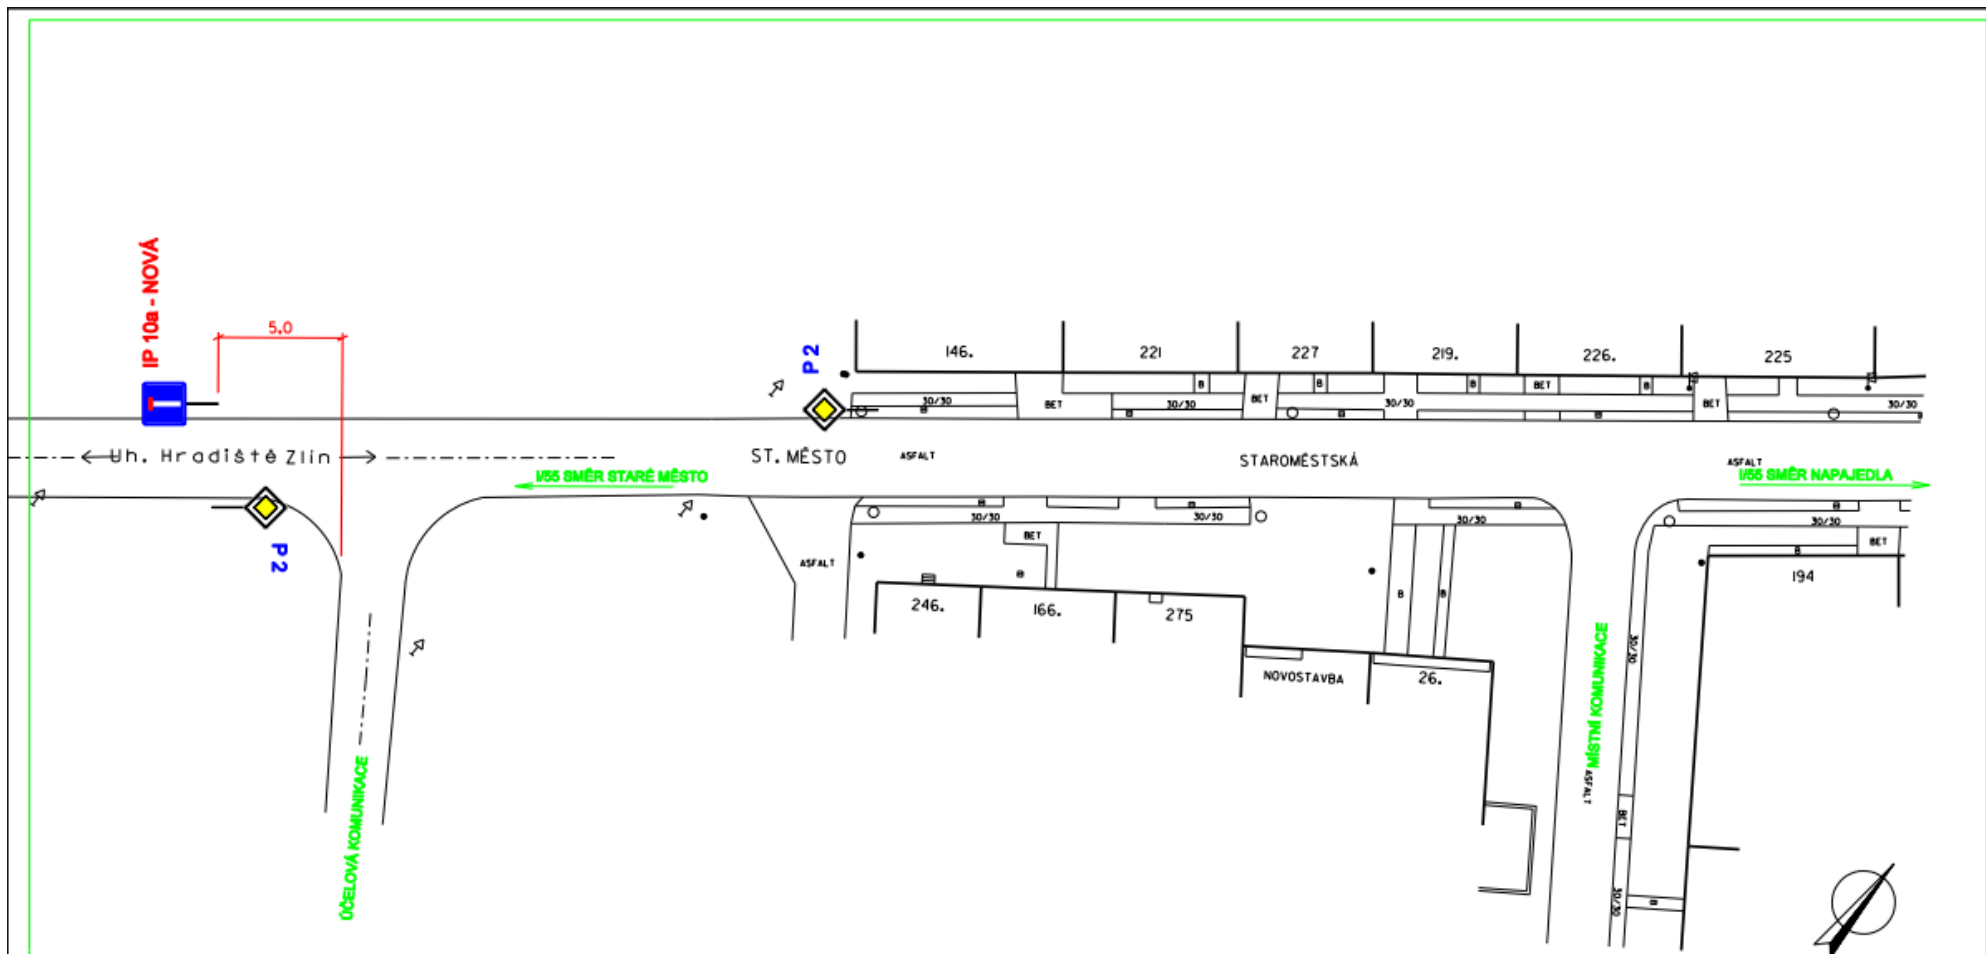

LEGENDA BAREVNÉHO ODLIŠENÍ POPISŮ ZNAČEK:

	STÁVAJÍCÍ DOPRAVNÍ ZNAČENÍ
	NOVĚ NAVRŽENÉ DOPRAVNÍ ZNAČENÍ
	RUŠENÉ DOPRAVNÍ ZNAČENÍ

PROJEKTOVAL	KRESLIL	ZODP. PROJ.	KONTROLOVAL	ING. JAROSLAV KUNČÍK PROJEKTANT DOPRAVNÍCH STAVEB UH. BROD - TĚŠOV ŠKOLNÍ 115	
ING. J. KUNČÍK		ING. J. KUNČÍK	ING. J. KUNČÍK	MÍSTO	STARÉ MĚSTO KRAJ ZLÍNSKÝ
				POŘADATEL	MOTOKLUB STARÉ MĚSTO Z.S.
				NAZEV AKCE	MOTOCYKLOVÉ ZÁVODY SLOVÁCKÝ OKRUH UZÁVÍRKA STARÉ MĚSTO - ZÁVOD PŘECHODNÉ DOPRAVNÍ ZNAČENÍ
				STUPEŇ	ZD
				FORMÁT	2 A4
				MĚŘÍTKO	1:500
				ARCHIV. ČÍSLO	13054
				NAZEV VÝKRESU	SITUACE Č. 25 - HUŠTĚNOVICE - SMĚR STARÉ MĚSTO
				ČÍSLO SOUPRAVY	ČÍSLO VÝKRESU 29.

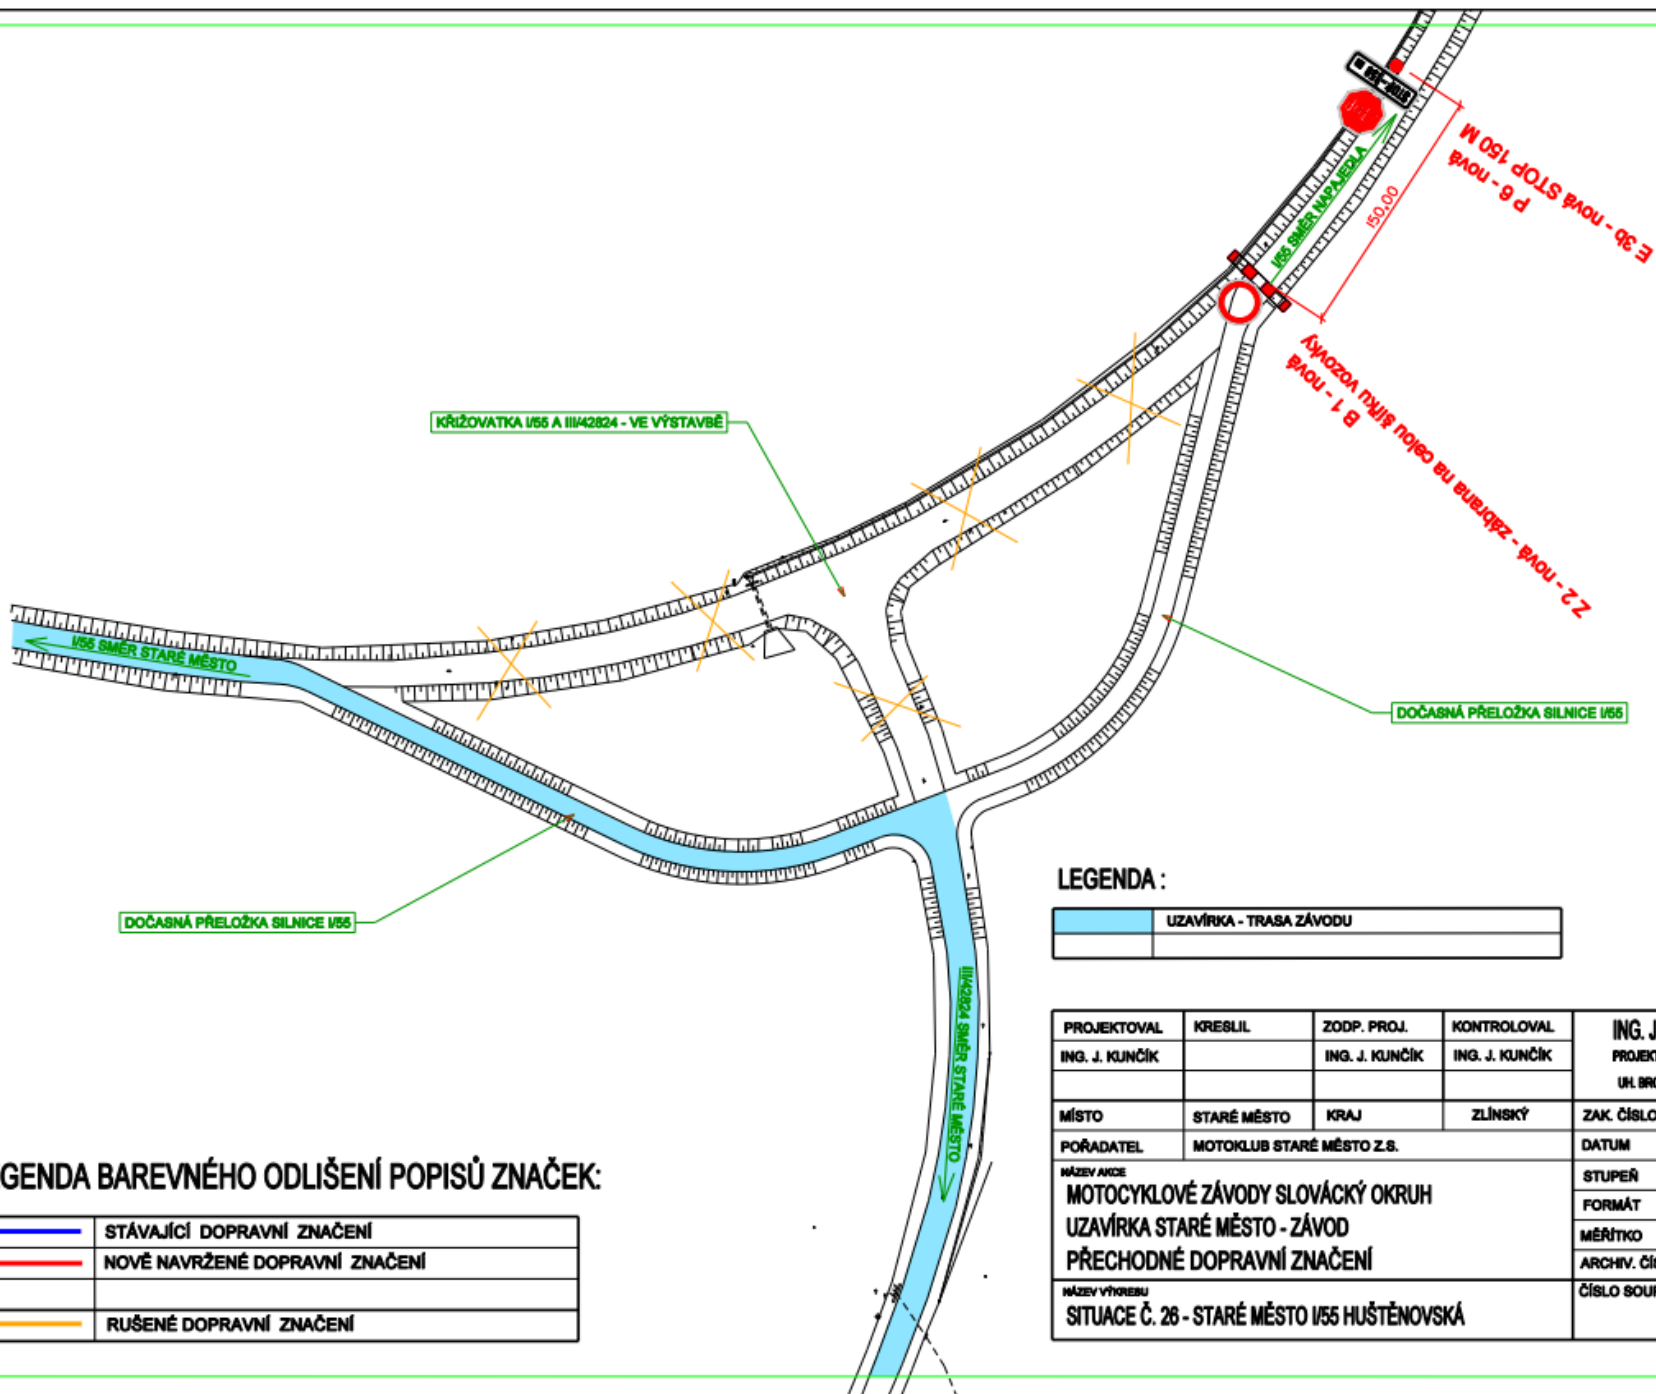

LEGENDA BAREVNÉHO ODLIŠENÍ POPISŮ ZNAČEK:

	STÁVAJÍCÍ DOPRAVNÍ ZNAČENÍ
	NOVĚ NAVRŽENÉ DOPRAVNÍ ZNAČENÍ
	RUŠENÉ DOPRAVNÍ ZNAČENÍ

LEGENDA :

	UZÁVÍRKA - TRASA ZÁVODU
--	-------------------------

PROJEKTOVAL	KRESLIL	ZODP. PROJ.	KONTROLOVAL	ING. JAROSLAV KUNČÍK PROJEKTANT DOPRAVNÍCH STAVĚB	
ING. J. KUNČÍK		ING. J. KUNČÍK	ING. J. KUNČÍK	UH. BRD - TĚŠOV	ŠKOLNÍ 116
MÍSTO	STARÉ MĚSTO	KRAJ	ZLÍNSKÝ	ZAK. ČÍSLO	1172/22
POŘADATEL	MOTOKLUB STARÉ MĚSTO Z.S.			DATUM	02/2022
NÁZEV AKCE	MOTOCYKLOVÉ ZÁVODY SLOVÁCKÝ OKRUH UZÁVÍRKA STARÉ MĚSTO - ZÁVOD PŘECHODNÉ DOPRAVNÍ ZNAČENÍ			STUPEŇ	ZD
NÁZEV VÝKRESU	SITUACE Č. 26 - STARÉ MĚSTO I/55 HUŠTĚNOVSKÁ			FORMÁT	2 A4
				MĚŘÍTKO	1:2000
				ARCHIV. ČÍSLO	13066
				ČÍSLO SOUPRAVY	ČÍSLO VÝKRESU
					30.