

Obec Bílovice, okr. Uherské Hradiště
Bílovice čp. 70, 687 12

Záměr

Na základě žádosti projednané Radou obce Bílovice ze dne 4.5.2022, zveřejňuje
Obec Bílovice záměr, jehož předmětem je pronájem obecního pozemku parc.č.
400/9 v k.ú. Bílovice – zahrada, o výměře 179 m².


Příloha: geometrický plán č. 655-19/2014

Bližší informace budou poskytnuty na tel. čísle 602 731 897.



Petr Fusek
starosta obce

Vyvěšeno: 10. 5. 2022
Sejmuto:

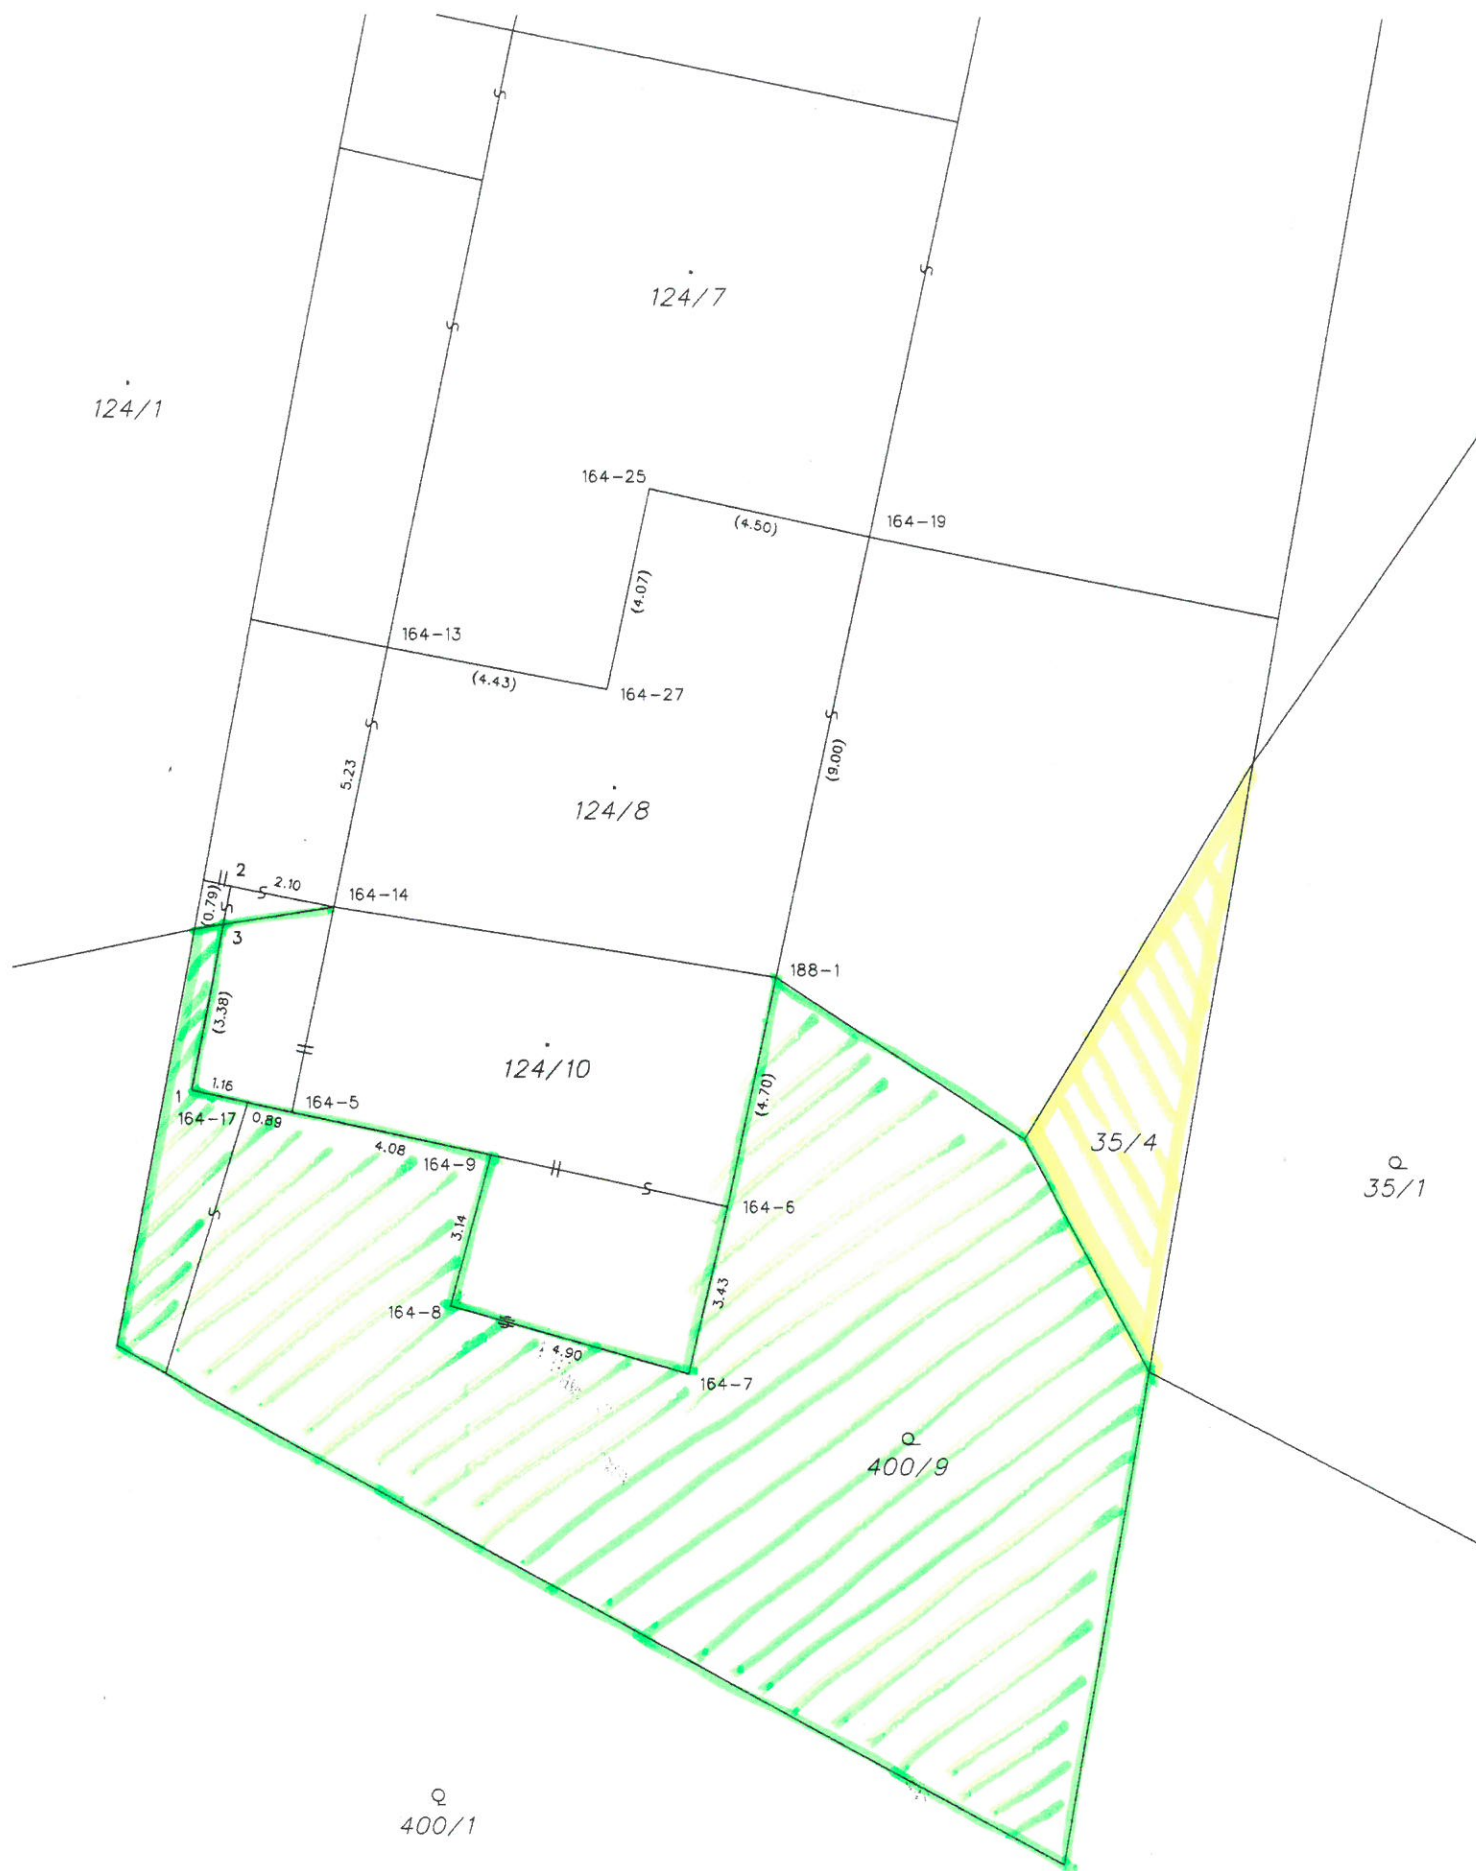

VÝKAZ DOSAVADNÍHO A NOVÉHO STAVU ÚDAJŮ KATASTRU NEMOVITOSTÍ																		
Dosavadní stav					Nový stav													
Označení pozemku parc. číslem	Výměra parcely		Druh pozemku	Způsob využití	Označení pozemku parc. číslem	Výměra parcely		Druh pozemku	Typ stavby	Způsob využití	Způsob využití	Způsob určení výměr	Porovnání se stavem evidence právních vztahů					
	ha	m ²				ha	m ²						Díl přechází z pozemku označeného v katastru nemovitostí	dřívější poz. evidenci	Číslo listu vlastnictví	Výměra dílu		Označení dílu
													ha	m ²				
st.124/8	1	55	zast. pl.		st.124/8	1	55	zast. pl.	č.p.6	rod.dům	2		st.124/8		1095	1	55	celá
400/9	2	43	zahradka		400/9	1	79	zahradka			2		400/9		1		1	79
					st.124/10		63	zast. pl.	č.p.6	rod.dům	2		400/9		1			63
	3	98			*1)	3	97											

*1) Rozdíl v součtu výměr v důsledku zaokrouhlení číselně určených výměr podle § 82 odst. 2 katastrální vyhlášky

Výkaz údajů o bonitovaných půdně ekologických jednotkách (BPEJ) k parcelám nového stavu											
Parcelní číslo podle katastru nemovitostí		Kód BPEJ	Výměra		BPEJ na dílu parcely	Parcelní číslo podle katastru nemovitostí		Kód BPEJ	Výměra		BPEJ na dílu parcely
	zjednodušené evidence		ha	m ²			zjednodušené evidence		ha	m ²	
400/9		32051	1	79							

Seznam souřadnic (S-JTSK)
Souřadnice pro zápis do KN

Číslo bodu	Y	X	Kód kv.
164-5	530883.91	1178474.66	3
164-6	530875.24	1178476.53	3
164-7	530876.02	1178479.90	3
164-8	530880.75	1178478.55	3
164-9	530879.95	1178475.51	3
164-13	530882.03	1178465.36	3
164-14	530883.08	1178470.54	3
164-17	530884.79	1178474.47	3
164-19	530872.44	1178463.12	3
164-25	530876.84	1178462.20	3
164-27	530877.68	1178466.18	3
188-1	530874.28	1178471.93	3
1	530885.92	1178474.23	3
2	530885.14	1178470.13	3
3	530885.29	1178470.90	3

GEOMETRICKÝ PLÁN pro změnu obvodu budovy	Geometrický plán ověřil úředně oprávněný zeměměřický inženýr:	Stejnopis ověřil úředně oprávněný zeměměřický inženýr:
	Jméno, příjmení: Ing. Jiří Hrdina	Jméno, příjmení: Ing. Jiří Hrdina
	Číslo položky seznamu úředně oprávněných zeměměřických inženýrů: 246/95	Číslo položky seznamu úředně oprávněných zeměměřických inženýrů: 246/95
	Dne: 7. srpna 2014 Číslo: 113/2014	Dne: 11. srpna 2014 Číslo: 140/2014
	Náležitosti a přesnosti odpovídá právním předpisům.	Tento stejnopis odpovídá geometrickému plánu v elektronické podobě vloženému v dokumentaci katastrálního úřadu.
Vyhotovitel: Marek Dohnal Palackého 1514 763 61, Napajedla	Katastrální úřad souhlasí s očíslováním parcel.	
Číslo plánu: 655-19/2014	<p>KÚ pro Zlínský kraj KP Uherské Hradiště Ing. Marta Dynková PGP-675/2014-711 2014.08.11 14:30:13 CEST</p>	
Okres: Uherské Hradiště		
Obec: Bílovice		
Kat. území: Bílovice u Uherského Hradiště		
Mapový list: VS-XII-20-18		
Dosavadním vlastníkem pozemků byla poskytnuta možnost seznámit se v terénu s průběhem navrhovaných nových hranic, které byly označeny předepsaným způsobem: zdmí	Ověření stejnopisu geometrického plánu v listinné podobě.	