

**Obec Bílovice, okr. Uherské Hradiště**  
**Bílovice čp. 70, 687 12**

## **Záměr**

Na základě žádosti projednané Radou obce Bílovice ze dne 4.5.2022, zveřejňuje  
Obec Bílovice záměr, jehož předmětem je pronájem obecního pozemku parc.č.  
35/4 v k.ú. Bílovice – jiná plocha, o výměře 20 m<sup>2</sup>.


Příloha: geometrický plán č. 655-19/2014

Bližší informace budou poskytnuty na tel. čísle 602 731 897.



Petr Fusek  
starosta obce

Vyvěšeno: 10. 5. 2022  
Sejmuto:

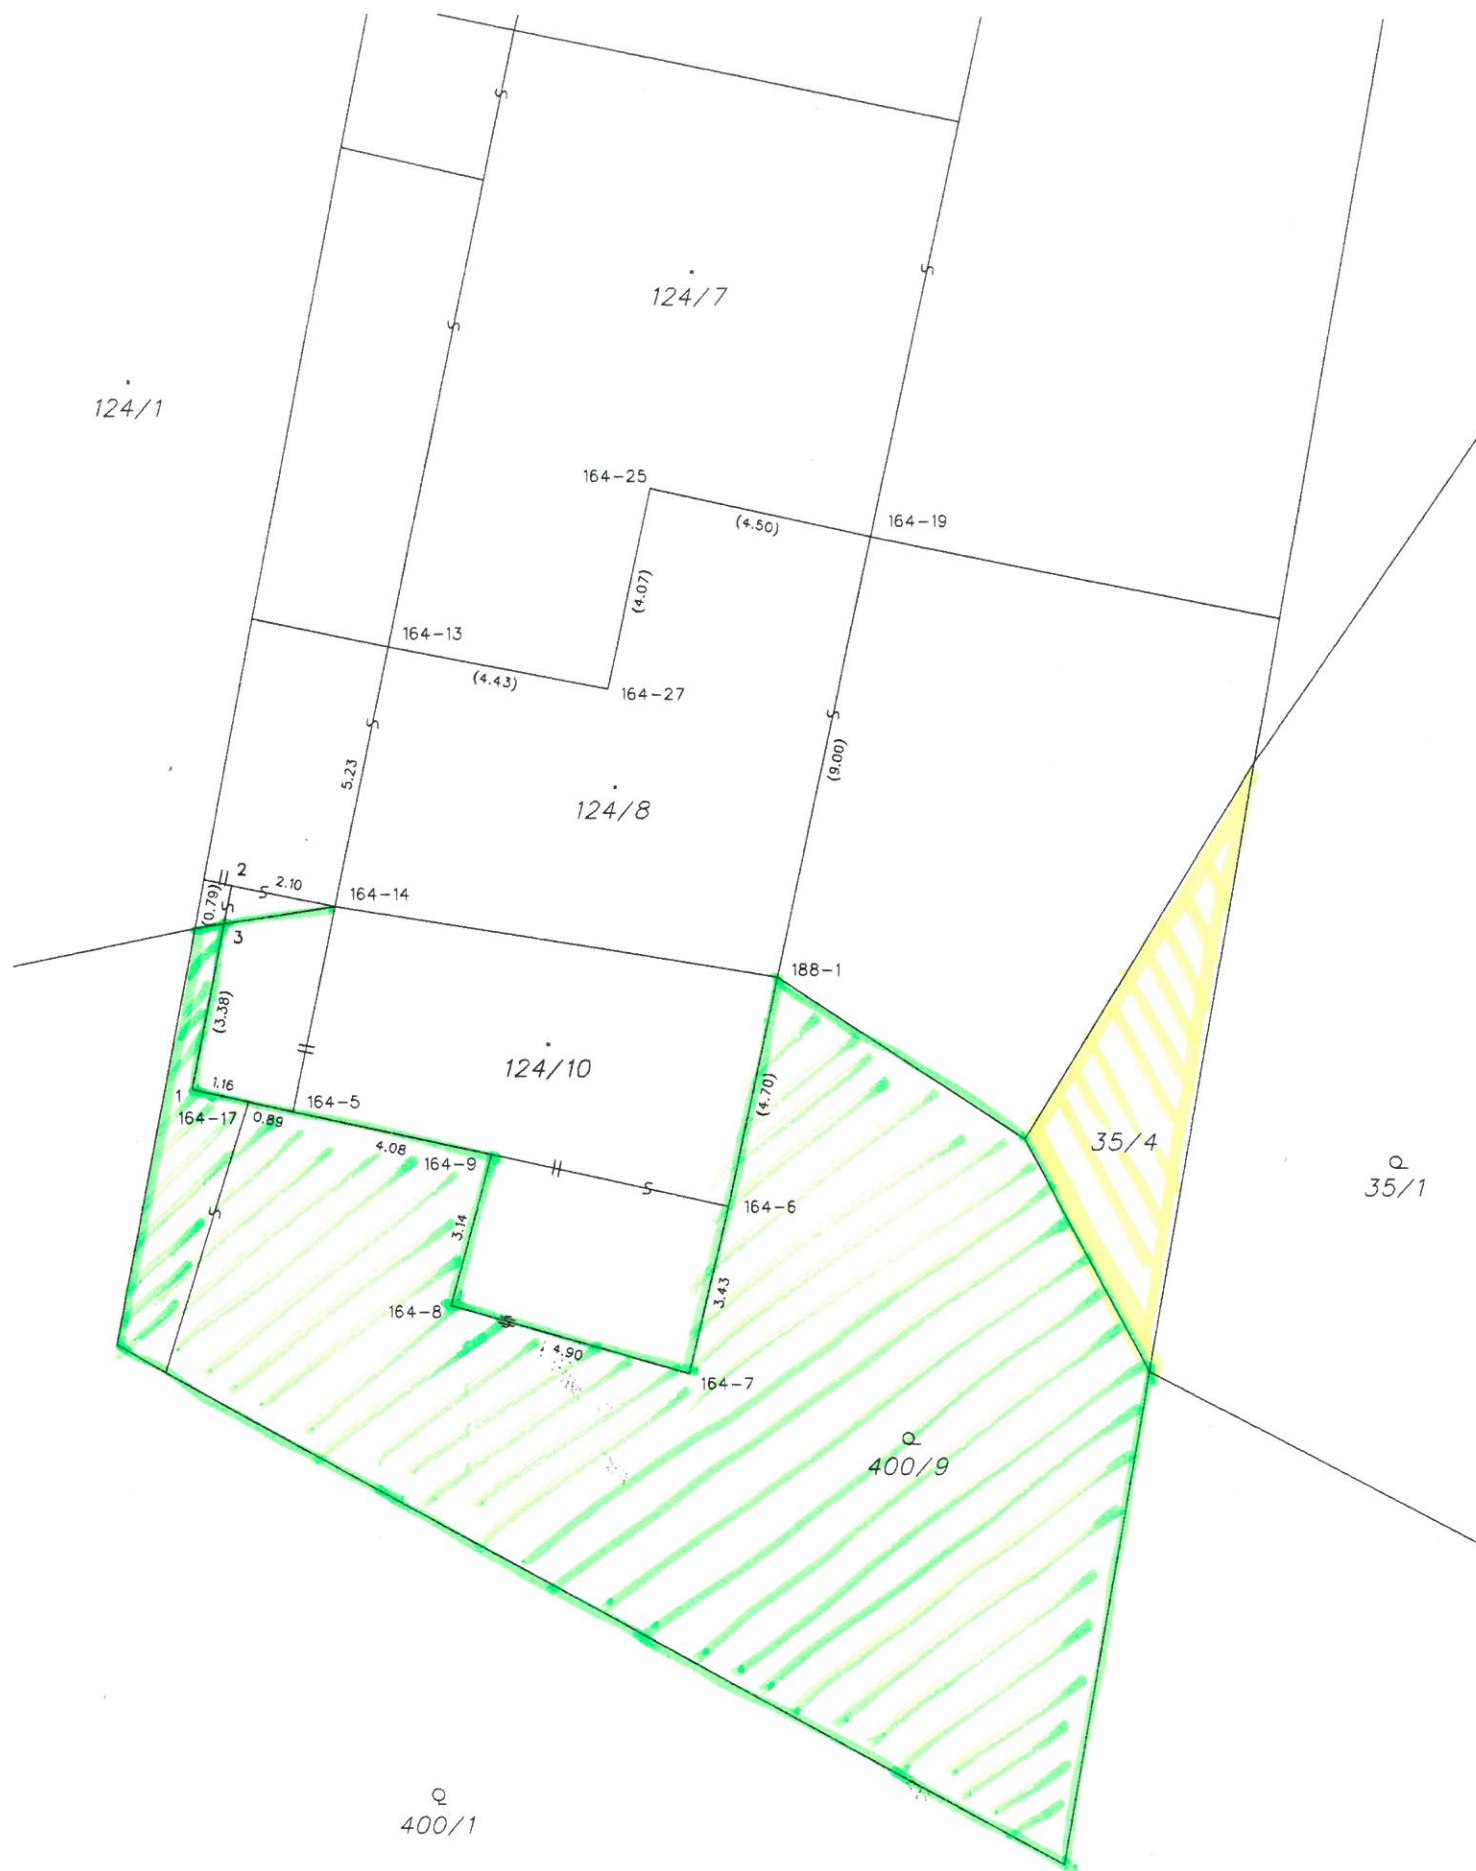

VÝKAZ DOSAVADNÍHO A NOVÉHO STAVU ÚDAJŮ KATASTRU NEMOVITOSTÍ																		
Dosavadní stav					Nový stav													
Označení pozemku parc. číslem	Výměra parcely		Druh pozemku	Způsob využití	Označení pozemku parc. číslem	Výměra parcely		Druh pozemku	Typ stavby	Způsob využití	Způsob využití	Způsob určení výměr	Porovnání se stavem evidence právních vztahů					
	ha	m <sup>2</sup>				ha	m <sup>2</sup>						Díl přechází z pozemku označeného v katastru nemovitostí	Číslo listu vlastnictví	Výměra dílu		Označení dílu	
													ha	m <sup>2</sup>				
st.124/8	1	55	zast. pl.		st.124/8	1	55	zast. pl.	é.p.6 rod.dům			2	st.124/8		1095	1	55	celá
400/9	2	43	zahradka		400/9	1	79	zahradka				2	400/9		1		1	79
					st.124/10		63	zast. pl.	é.p.6 rod.dům			2	400/9		1			63
	3	98			*1)	3	97											

\*1) Rozdíl v součtu výměr v důsledku zaokrouhlení číselně určených výměr podle § 82 odst. 2 katastrální vyhlášky

Výkaz údajů o bonitovaných půdně ekologických jednotkách (BPEJ) k parcelám nového stavu											
Parcelní číslo podle katastru nemovitostí		Kód BPEJ	Výměra		BPEJ na dílu parcely	Parcelní číslo podle zjednodušené evidence		Kód BPEJ	Výměra		BPEJ na dílu parcely
ha	m <sup>2</sup>		ha	m <sup>2</sup>		ha	m <sup>2</sup>				
400/9		32051	1	79							

Seznam souřadnic (S-JTSK)  
Souřadnice pro zápis do KN

Číslo bodu	Y	X	Kód kv.
164-5	530883.91	1178474.66	3
164-6	530875.24	1178476.53	3
164-7	530876.02	1178479.90	3
164-8	530880.75	1178478.55	3
164-9	530879.95	1178475.51	3
164-13	530882.03	1178465.36	3
164-14	530883.08	1178470.54	3
164-17	530884.79	1178474.47	3
164-19	530872.44	1178463.12	3
164-25	530876.84	1178462.20	3
164-27	530877.68	1178466.18	3
188-1	530874.28	1178471.93	3
1	530885.92	1178474.23	3
2	530885.14	1178470.13	3
3	530885.29	1178470.90	3

GEOMETRICKÝ PLÁN pro změnu obvodu budovy	Geometrický plán ověřil úředně oprávněný zeměměřický inženýr:		Stejnopis ověřil úředně oprávněný zeměměřický inženýr:	
	Jméno, příjmení:	Ing. Jiří Hrdina	Jméno, příjmení:	Ing. Jiří Hrdina
	Číslo položky seznamu úředně oprávněných zeměměřických inženýrů:	246/95	Číslo položky seznamu úředně oprávněných zeměměřických inženýrů:	246/95
	Dne: 7. srpna 2014	Číslo: 113/2014	Dne: 11. srpna 2014	Číslo: 140/2014
Náležitosti a přesnosti odpovídá právním předpisům.		Tento stejnopis odpovídá geometrickému plánu v elektronické podobě uloženému v dokumentaci katastrálního úřadu.		
Vyhotovitel: Marek Dohnal Palackého 1514 763 61, Napajedla	Katastrální úřad souhlasí s očíslováním parcel.		Ověření stejnopisu geometrického plánu v listinné podobě.	
Číslo plánu: 655-19/2014	KÚ pro Zlínský kraj KP Uherské Hradiště Ing. Marta Dynková PGP-675/2014-711 2014.08.11 14:30:13 CEST			
Okres: Uherské Hradiště				
Obec: Bílovice				
Kat. území: Bílovice u Uherského Hradiště				
Mapový list: VS-XII-20-18	Dosaďním vlastním pozemků byla poskytnuta možnost seznámit se v terénu s průběhem navrhovaných nových hranic, které byly označeny předepsaným způsobem: zdmi			