

**Obec Bílovice, okr. Uherské Hradiště**  
**Bílovice čp. 70, 687 12**

## **Záměr**

Obec Bílovice zveřejňuje záměr na využití části pozemku parc.č. 395/18 v k.ú. Bílovice (4m<sup>2</sup>), který je ve vlastnictví Obce Bílovice, zapsaný na LV č. 1 pro k.ú. Bílovice. Využití části pozemku je účelové pro umístění distribuční soustavy dle energetického zákona s provozováním ve veřejném zájmu. Pozemek bude zatížen věcným břemenem s povahou osobní služebnosti energetického vedení.


Příloha: situační výkres s vyznačením kabelového pilíře a trasy pro vedení kabelu.

Bližší informace budou poskytnuty na tel. čísle 602 731 897.



Petr Fusek  
starosta obce

Vyvěšeno: 23. 01. 2023  
Sejmuto:

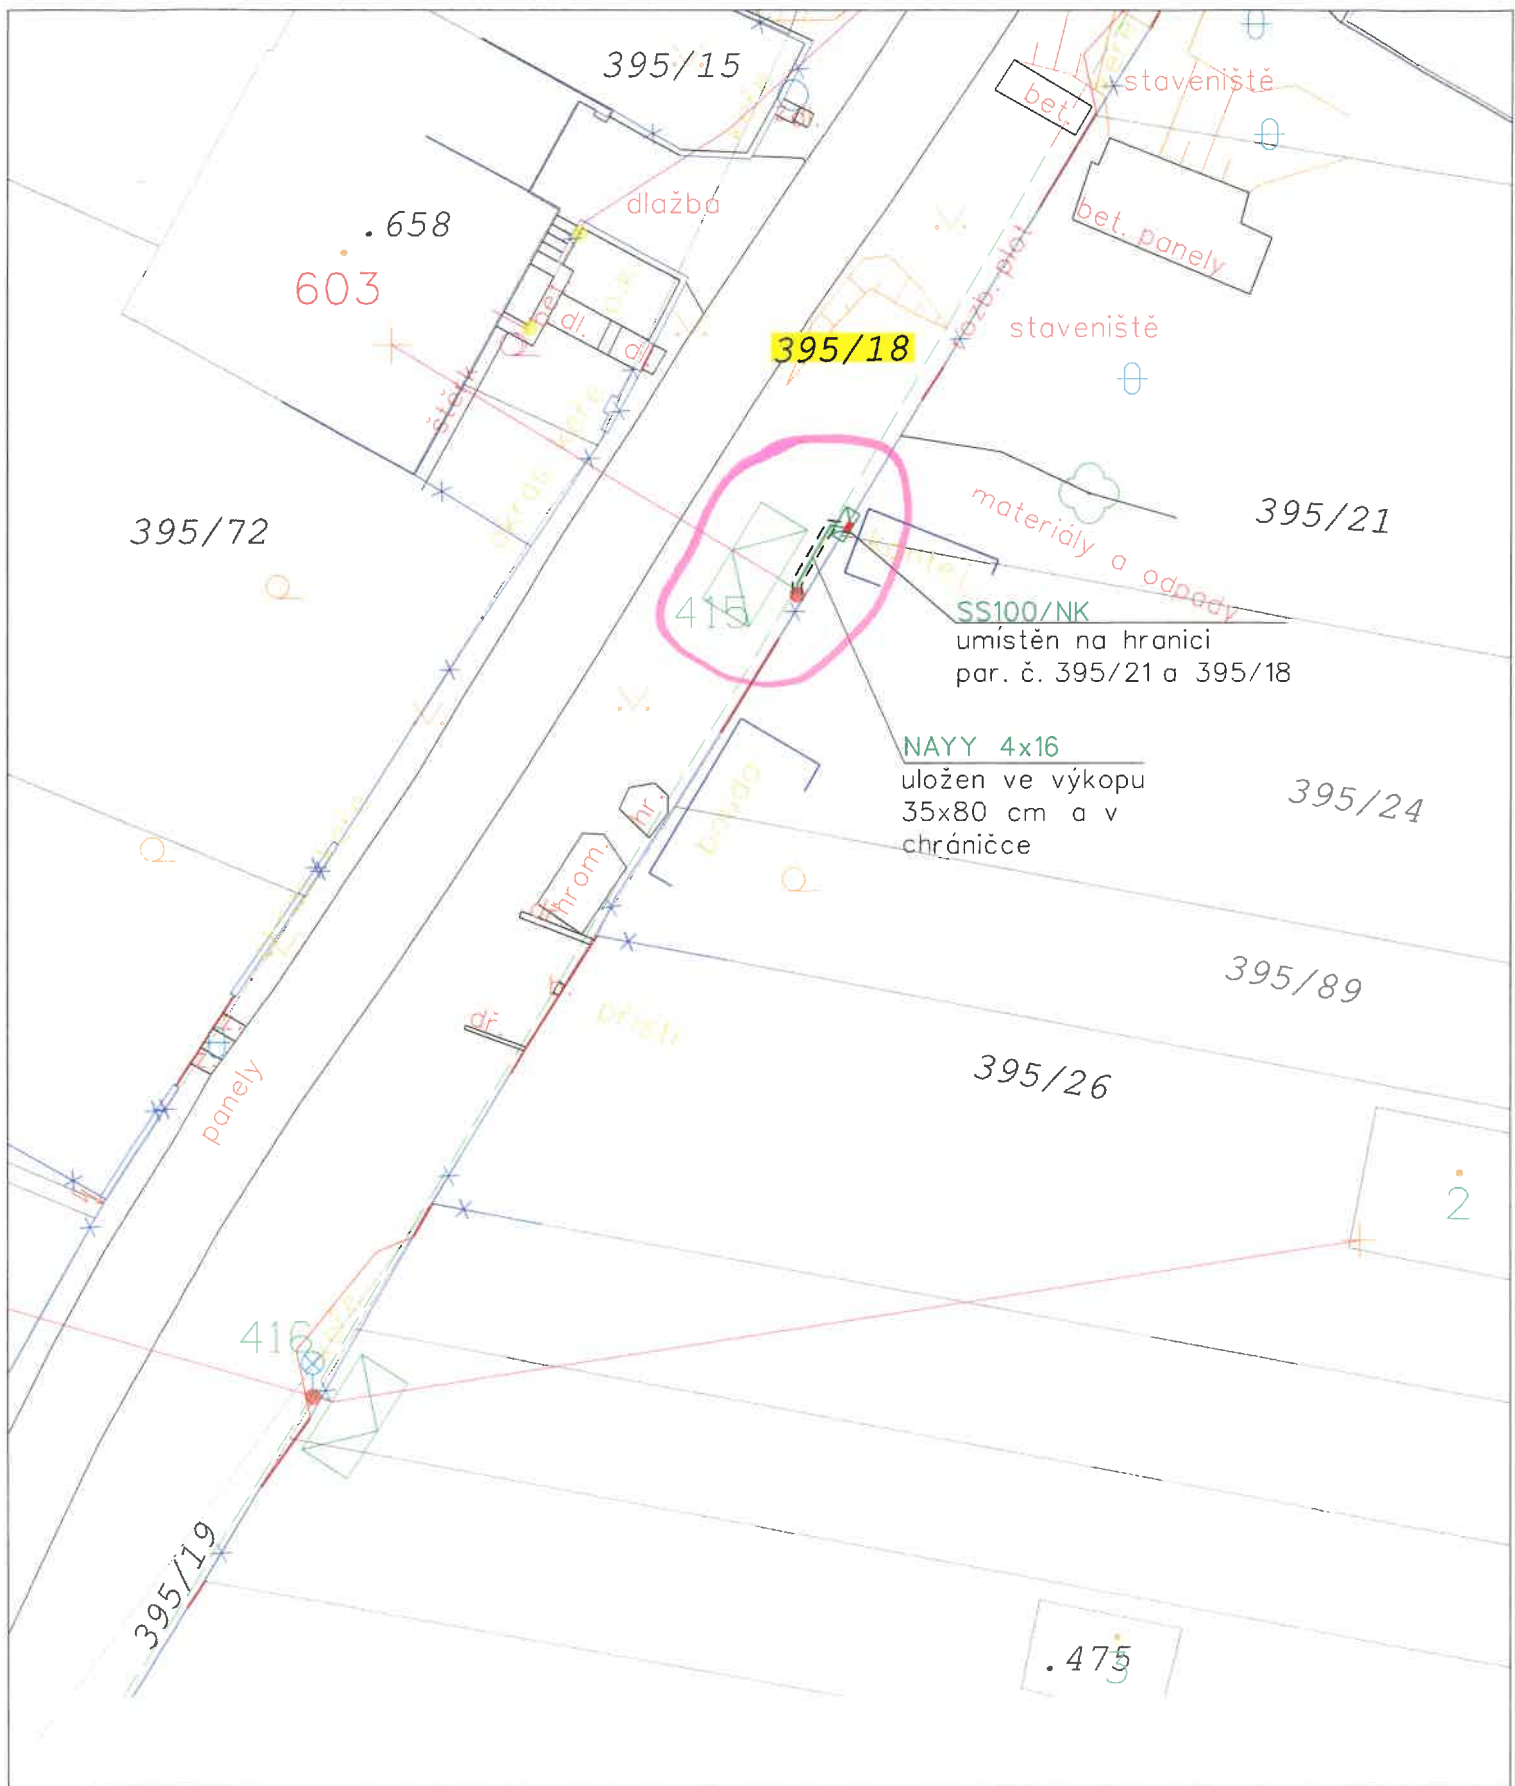

SOUHLAS SE STAVEBNÍM ZÁMĚREM:

Identifikace stavby: 1030081454 Bílovice, Vašíček, pč. 395-21, přípojka NN

Dotčená par. č. 395/18

Číslo LV: 1

Vlastník pozemku: Obec Bílovice, č. p. 70, 68712 Bílovice

Razítko:

Podpis:

Datum: