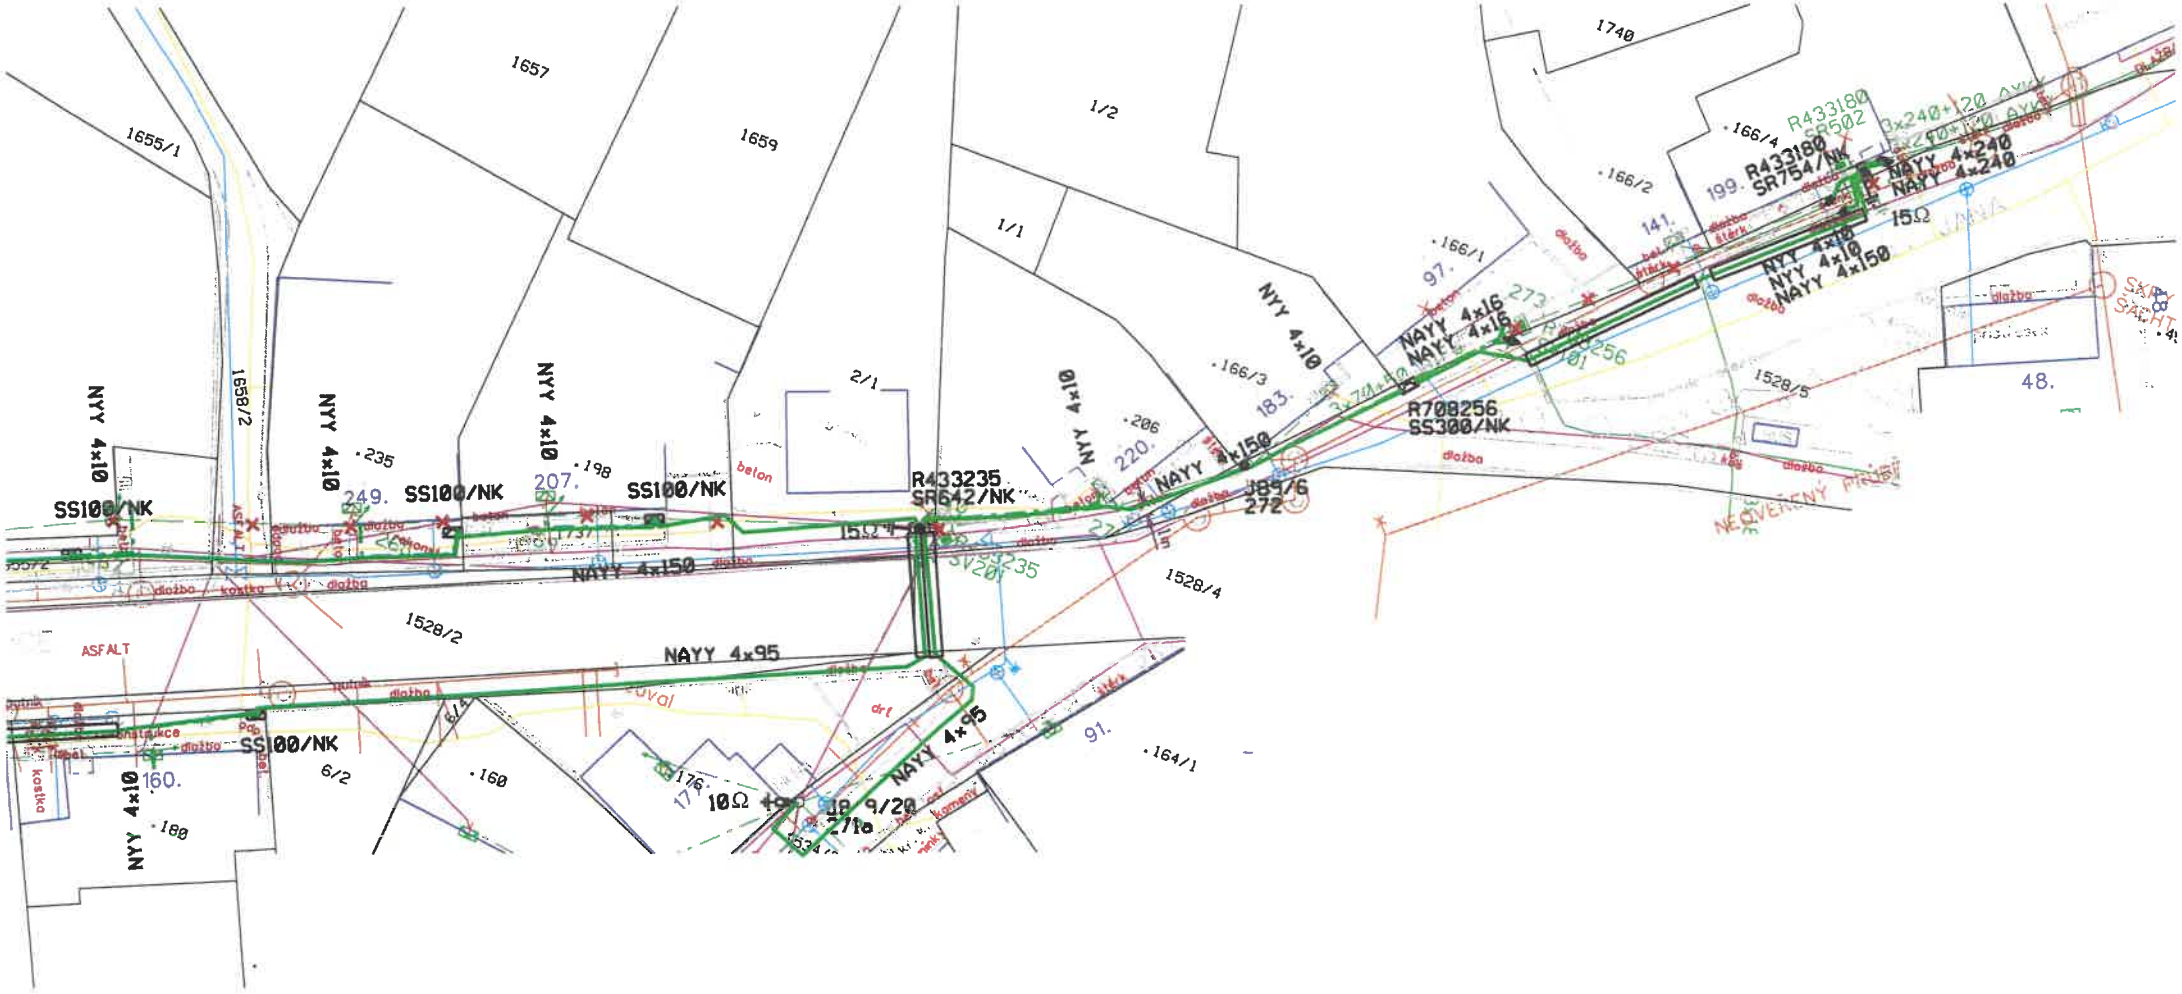

SOUHLAS VLASTNÍKA PARCELY

Pozemek: p.č. st. 1658/2, 1528/14, 1528/5, 1528/13, 1528/12, 311/6, 311/7, 1534/2, k.ú. Bílovice

Vlastník: Obec Bílovice, č.p. 70, 687 12, Bílovice

SOUHLASÍM S UMÍSTĚNÍM A PROVEDENÍM STAVBY

Podpis: .....

Obec Bílovice
starosta-Petr Fusek

Vypracoval:	Jiří Šedivec	Zodp. projektant:	Milan Paták
Místo stavby:	Bílovice	Kraj:	Zlínský
Stavebník:	EG.D. a.s., Lidická 1873/36, Černá Pole, 602 00 Brno		

MOEL
elektromontáže VN, NN
www.moelsro.cz
MOEL s.r.o.
687 31 Šumice 511
572 631 276, 774 786 985

Název stavby: **Bílovice u UH, obnova NN**	
Číslo stavby:	1040022617
Stupeň PD:	DÚS/DÚR
Datum:	05/2022
Formát:	4xA4
Obsah výkresu: Situace	
Měřítko: 1 : 400	Čís.výkresu: 03

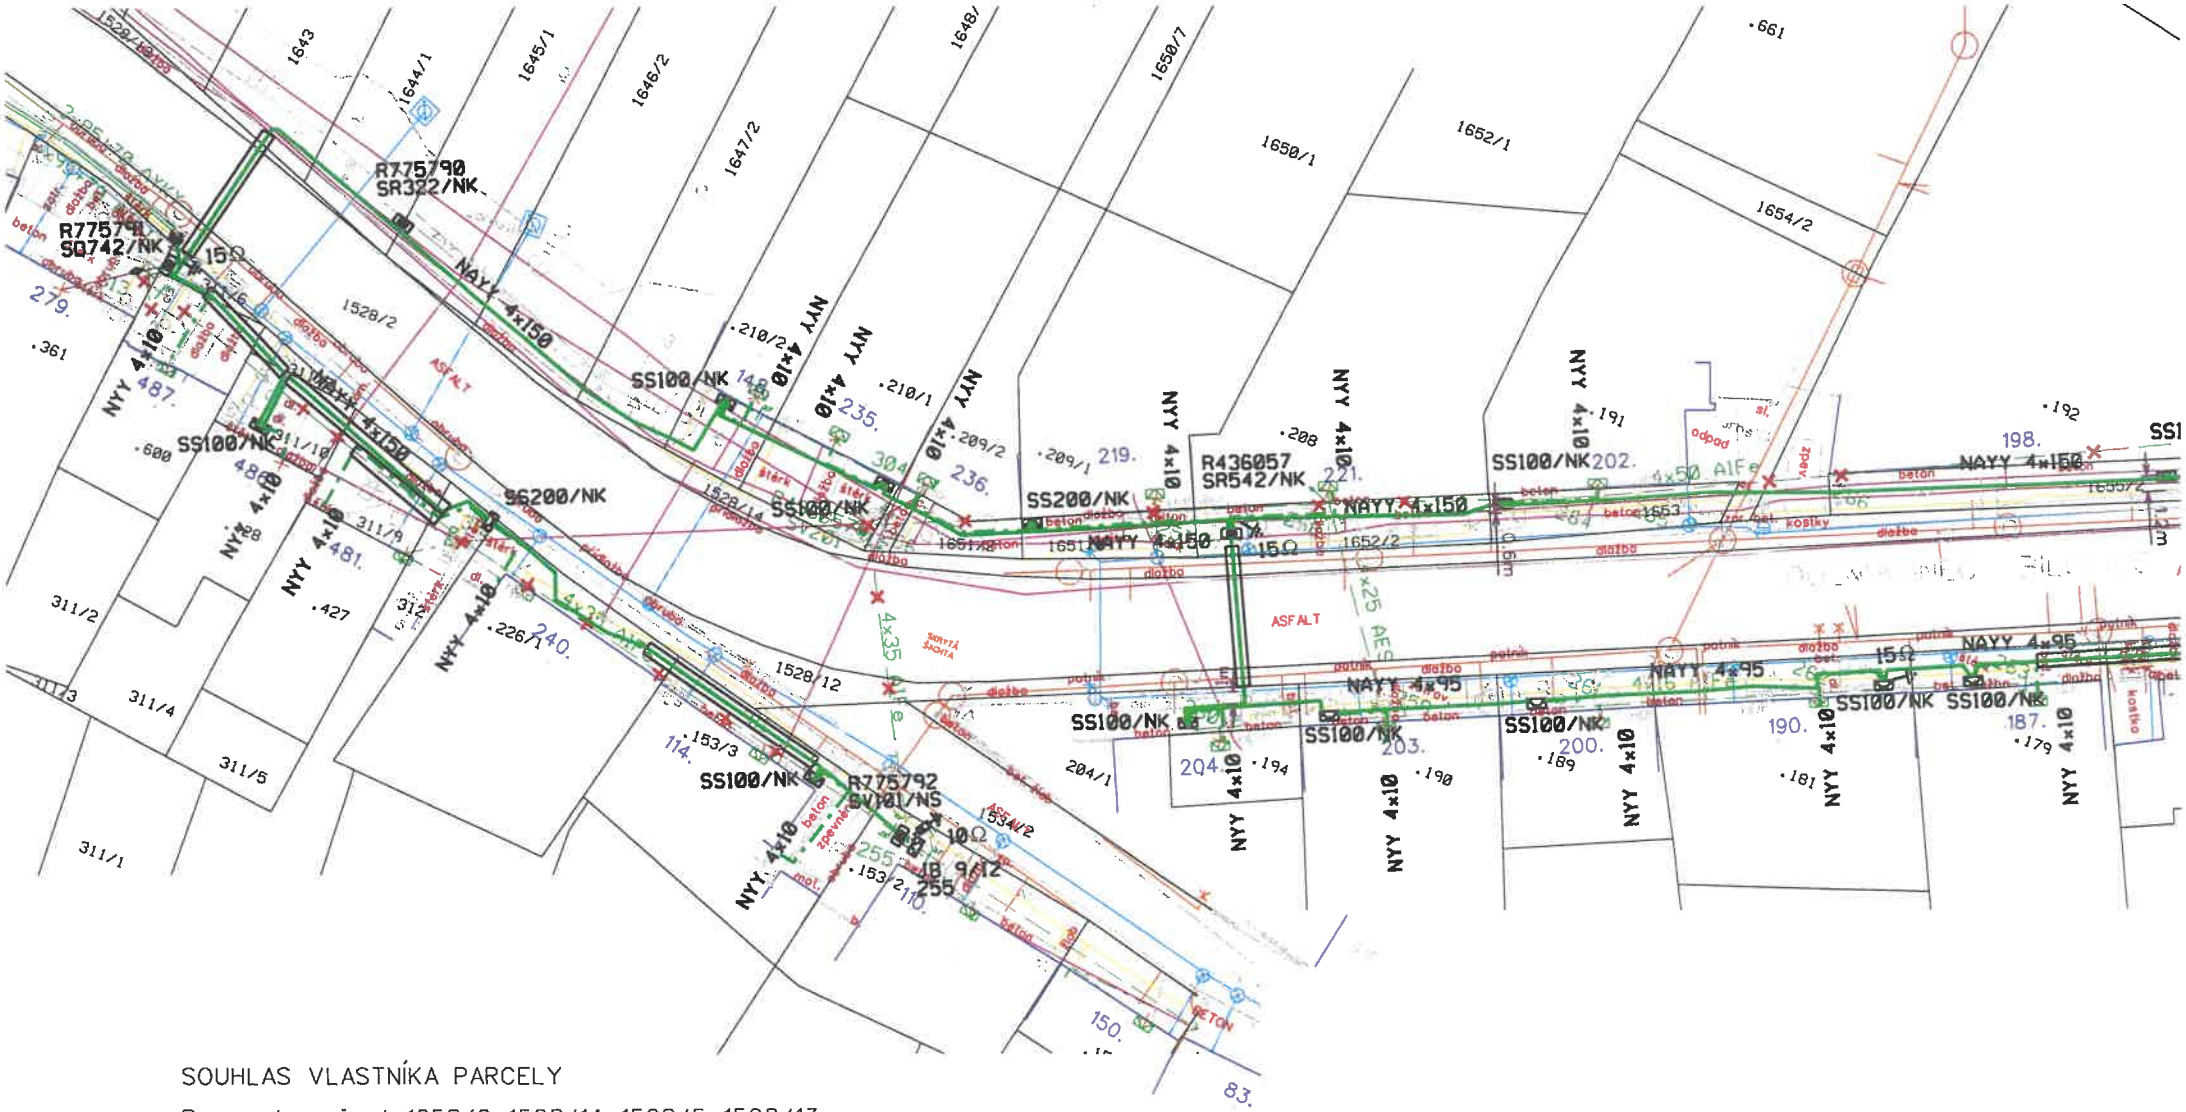

SOUHLAS VLASTNÍKA PARCELY

Pozemek: p.č. st. 1658/2, 1528/14, 1528/5, 1528/13, 1528/12, 311/6, 311/7, 1534/2, k.ú. Bílovice

Vlastník: Obec Bílovice, č.p. 70, 687 12, Bílovice

SOUHLASÍM S UMÍSTĚNÍM A PROVEDENÍM STAVBY

Podpis: .....

Obec Bílovice
starosta-Petr Fusek

Vypracoval:	Jiří Šedivec	Zodp. projektant:	Milan Paták
Místo stavby:	Bílovice	Kraj:	Zlínský
Stavebník:	EG.D. a.s., Lidická 1873/36, Černá Pole, 602 00 Brno		

MOEL
elektromontáže VN, NN
www.moelsro.cz
MOEL s.r.o.
687 31 Šumice 511
572 631 276, 774 786 985

Název stavby:

Bílovice u UH, obnova NN

Číslo stavby:	1040022617
Stupeň PD:	DÚS/DÚR
Datum:	05/2022
Formát:	4xA4
Měřítko: 1 : 400	Čís.výkresu: 03

Obsah výkresu: Situace