
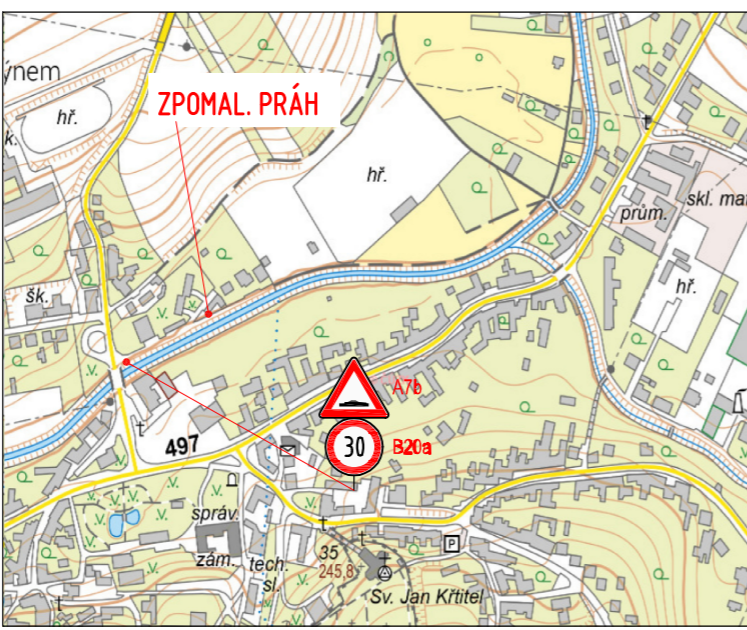


KONSTRUKCE KRÁTKÉHO ZPOMALOVACÍHO PRAHU (ZPOMALOVACÍCH POLŠTÁŘŮ)

- MALÝ ZPOMALOVACÍ POLŠTÁŘ - REPLAST (276)**
- OMZENENÍ NA RYCHLOST 20 km/h
 - PRŮMĚR POLŠTÁŘE 425 mm, VÝŠKA 52,6 mm, HMOTNOST 5,6 kg, MATERIÁL PVC
 - PROVEDENÍ POLŠTÁŘE MUSÍ SPLŇOVAT PODMÍNKY TP85 !!!
 - MONTÁŽ DLE POŽADAVKŮ VÝROBCE REPLAST

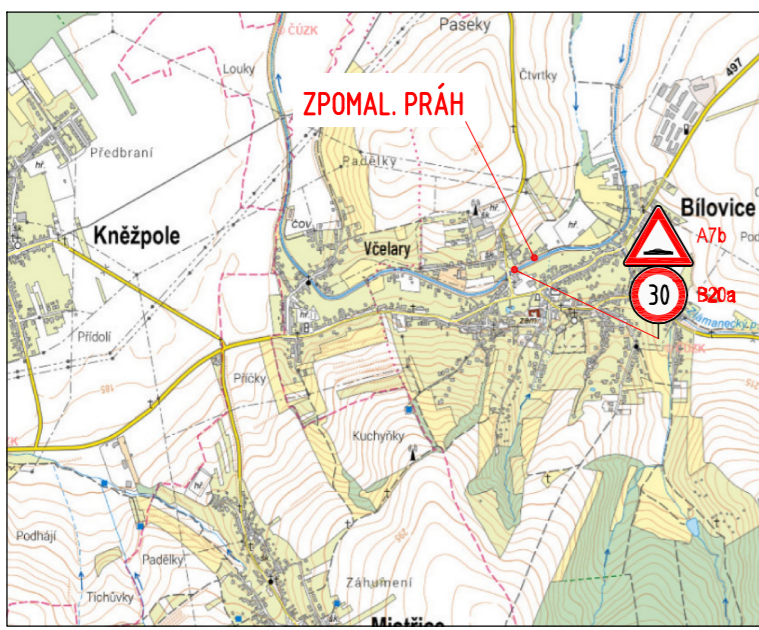

POZNÁMKA

UMÍSTĚNÍ DOPRAVNÍHO ZNAČENÍ JE VE VÝKRESU VYZNAČENO POUZE ORIENTAČNĚ. DZ MUSÍ BÝT UMÍSTĚNO V SOULADU S VYHL. Č. 294/2015 SB., ZÁKONEM Č. 361/2000 SB., POŽADAVKY TP 65 A DALŠÍCH PLATNÝCH PŘEDPISŮ. PROVÁDĚNÍ PRACÍ MUSÍ BÝT V SOULADU S AKTUÁLNÍM A ÚPLNÝM ZNĚNÍM VŠECH PLATNÝCH LEGISLATIVNÍCH PŘEDPISŮ. POUŽITÉ ZNAČKY MUSÍ ODPOVÍDAT VYHLÁŠCE Č. 294/2015 SB., ČSN EN 12899-1, ČSN EN 12966-1+A1, TP 143, TP 70, TP 65, VL 6.1, VL 6.2.

VYPRACOVAL ING. MICHAEL BORKESZ	KONTROLOVAL ING. MICHAEL BORKESZ	Ing. Michael Borkesz PROJEKTOVÁNÍ DOPRAVNÍCH STAVEB Bilovice 646, 687 12 IČO: 05643945 borkesz.m@gmail.com borkesz-projekty.cz
INVESTOR/STAVEBNÍK: Obec Bílovice, Bílovice 70, 687 12 Bílovice, IČ: 00290793	OBJEDNATEL DOKUMENTACE: Obec Bílovice, Bílovice 70, 687 12 Bílovice, IČ: 00290793	
AKCE KRÁTKÝ ZPOMALOVACÍ PRAH - POLŠTÁŘE BÍLOVICE, MÍSTNÍ OBSLUŽNÁ KOM. PODĚL BŘEZNICE		STUPEŇ DOKUMENTACE MÚP
PŘÍLOHA SITUAČNÍ VÝKRES		ZMĚNA Č.: PARÉ Č.:
		DATUM 11/2023 2 A4
		MĚŘÍTKO 1:500 ČÍSLO PŘÍLOHY

