C.3.3 KOORDINAČNÍ SITUAČNÍ VÝKRES
M 1:250

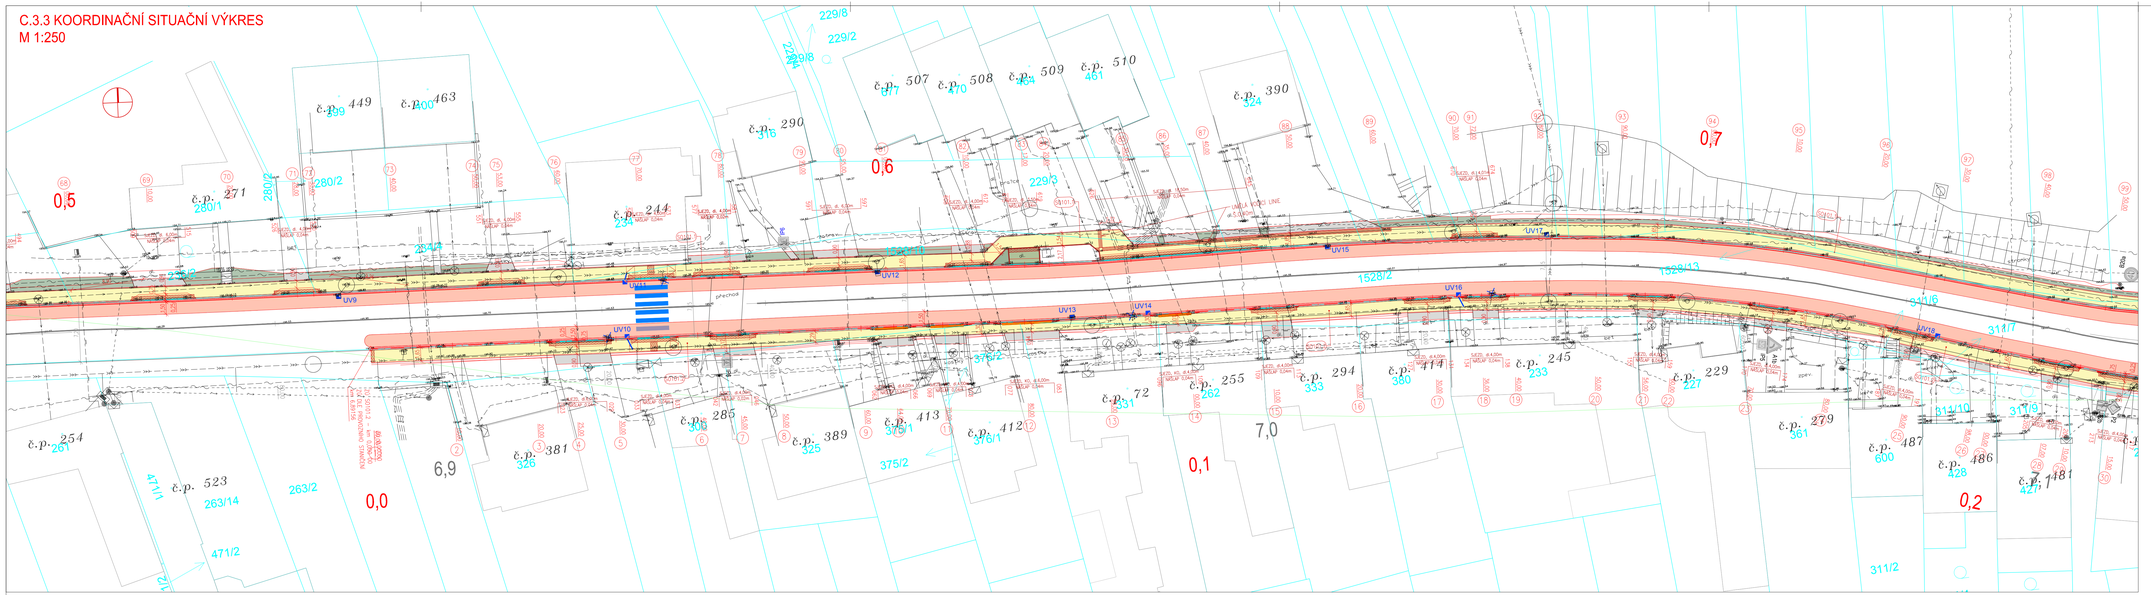

C.3.4 KOORDINAČNÍ SITUAČNÍ VÝKRES
M 1:250

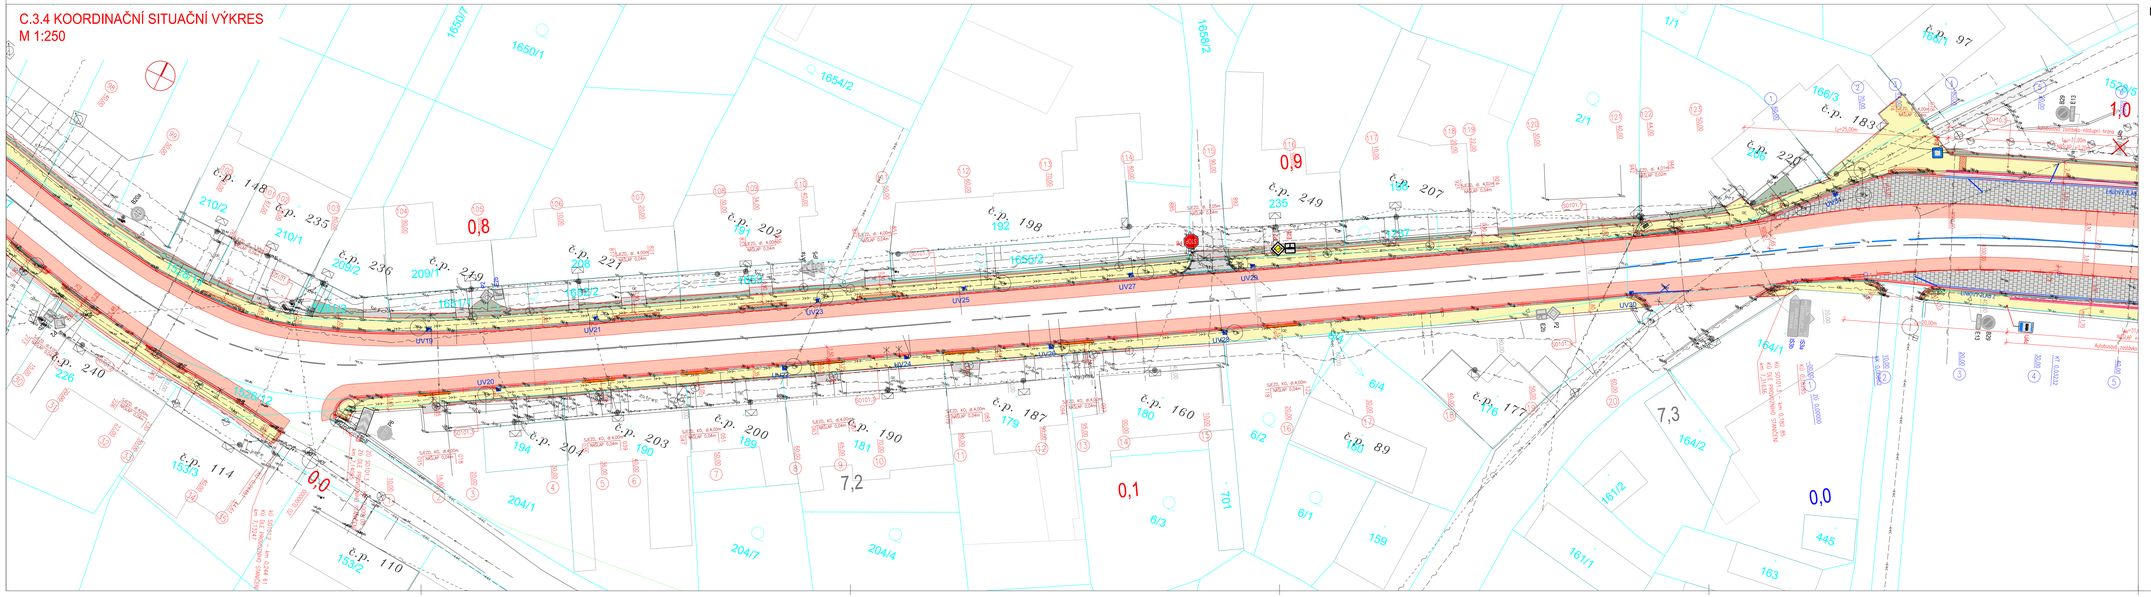

LEGENDA - PLOCHY

- KATASTRÁLNÍ MAPA
- CHODNÍK– STAVEBNÍ ÚPRAVA STÁVAJÍCÍHO DLAŽBA TL.0,08m
- SJEZDY K RD STAVEBNÍ ÚPRAVA STÁVAJÍCÍHO STAVU PŘIZPŮSOBENÍ ÚPRAVAM CHODNÍKU VYUŽITÍ STÁVAJÍCÍHO MATERIÁLU, POPŘ. DOPLNĚNÍ NOVÉHO
- VAROVNÉ A SIGNÁLNÍ PÁSY LEMOVANÉ PÁSEM HL. DLAŽBY š. 0,25m
- ROZSAH ÚPRAVY STÁVAJÍCÍ VOZOVKY – FRÉZOVÁNÍ PO OSAZENÍ DVOUŘÁDKU ŠÍŘKA 1,50m – SPÁRY VYPLNĚNY PRUŽNOU ASF. ZÁLIVKOU
- PŘÍDLAŽBA Z DVOUŘÁDKU ŽUL. KOSTEK DROBNÉ KOSTKY 12/12/12 OPRAVA NEBO DOPLNĚNÍ STÁVAJÍCÍHO
- BAREVNĚ KONTRASTNÍ HLADKÝ PÁS PODÉL HRANY NÁSTUPIŠTĚ BUS
- ZÁLIV BUS VELKÉ KOSTKY 16/16/16 DO BET. LOŽE
- TERÉNNÍ A VEGETAČNÍ ÚPRAVY PO STAVEBNÍCH ÚPRAVÁCH CHODNÍKŮ
- NAVAZUJÍCÍ STÁVAJÍCÍ CHODNÍKY

SEZNAM STAVEBNÍCH OBJEKTŮ:

- SO 100 OBJEKTY POZEMNÍCH KOMUNIKACÍ
- SO 101 CHODNÍKY
  - SO 101.1 CHODNÍK VLEVO
  - SO 101.2 CHODNÍK VPRAVO–ČÁST A
  - SO 101.3 CHODNÍK VPRAVO–ČÁST B
- SO 110 ZASTÁVKY BUS
  - SO 110.1 BUS ZASTÁVKA 1
  - SO 110.2 BUS ZASTÁVKA 2
  - SO 110.3 BUS ZASTÁVKA 3
  - SO 110.4 BUS ZASTÁVKA 4

LEGENDA

- HRANY CHODNÍKŮ A KOMUNIKACÍ
- OSA SILNICE II/497
- OBRUBY–SNÍŽENÉ– NÁŠLAP +0,02–0,04m
- OBRUBY–KÖ– ZKOSENÉ OBRUBY S NÁŠLAPEM 0,10m
- ZAMĚŘENÍ–STÁVAJÍCÍ HRANY
- ZAMĚŘENÍ–STÁVAJÍCÍ VÝŠKY
- UV – NOVÉ
- LINIOVÉ ŽLABY S MŘÍŽÍ
- STROMY– STÁVAJÍCÍ
- VRSTEVNICE NOVÉHO STAVU (ö 0,05m)

ZÁBORY

- TRVALÉ ZÁBORY– PRO ÚPRAVY A ROZŠÍŘENÍ CHODNÍKŮ
- DOČASNÉ ZÁBORY– PRO ÚPRAVY A ROZŠÍŘENÍ CHODNÍKŮ
- OBVOD STAVENIŠTĚ

KLAD LISTŮ:

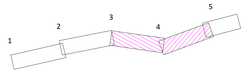

ČÁST C

INVESTOR/OBJEDNATEL PD:	Obec Bílovice Bílovice 70 687 12 Bílovice
ZHOTOVITEL PD: dleROAD PROJEKTOVÁNÍ DOPRAVNÍCH STAVEB	Disroad s.r.o., Podlesí I, 4940 760 05 Zlín IČ: 14157853
Vypracoval:	Ing. Jiří Hoke
Zodpovědný projektant	Ing. Jiří Hoke

Akce:	BÍLOVICE – OPRAVA CHODNÍKU PODÉL SILNICE II/497
Č. přílohy:	C.3.2
Název přílohy:	KOORDINAČNÍ SITUAČNÍ VÝKRES 2
Čís. zakázky:	23_012-DR
Datum:	03/2023
Formát:	12 A4
Měřítko:	1:250
Stupeň:	DUSP
Souprava:	