


SO 02 - REKONSTRUKCE VÝTLAKU KALŮ
PE100RC SDR11 Ø110x10 mm - 279,3 m

SO 01 - REKONSTRUKCE VÝTLAČNÉHO ŘADU V-3
PE100RC SDR11 Ø280x25,4 mm - 308,5 m

LEGENDA:


- TRASA REKONSTRUOVANÉHO VÝTLAČNÉHO ŘADU V-3
- TRASA REKONSTRUOVANÉHO VÝTLAKU KALŮ
- - - - - STÁVAJÍCÍ VODOVODNÍ ŘAD
- - - - - STÁVAJÍCÍ VÝTLAK KALŮ

VYPRACOVAL : S. Krejčí	ODP. PROJEKTANT : S. Krejčí	ČÍSLO ZAKÁZKY: 2022-14	STANISLAV KREJČÍ PROJEKTOVÁ A INŽENÝRSKÁ ČINNOST VE VÝSTAVBĚ Dolany 601, 783 16 Dolany www.sk-projekt.cz
STAVEBNÍK: Slovácké vodárny a kanalizace, a.s. Za Olšávkou 290, Sady, 686 01 Uherské Hradiště			
AKCE: KNĚŽPOLE REKONSTRUKCE VÝTLAČNÉHO ŘADU V-3 km 1,370-1,650, REKONSTRUKCE VÝTLAKU KALŮ km 0,000 - 0,260			DATUM 11 / 2022
PŘÍLOHA: SITUAČNÍ VÝKRES ŠIRŠÍCH VZTAHŮ			FORMÁT 2 A4
			STUPEŇ DUSP
			MĚŘÍTKO: 1 : 5 000
			PŘÍLOHA Č. C.1
			PARÉ Č.

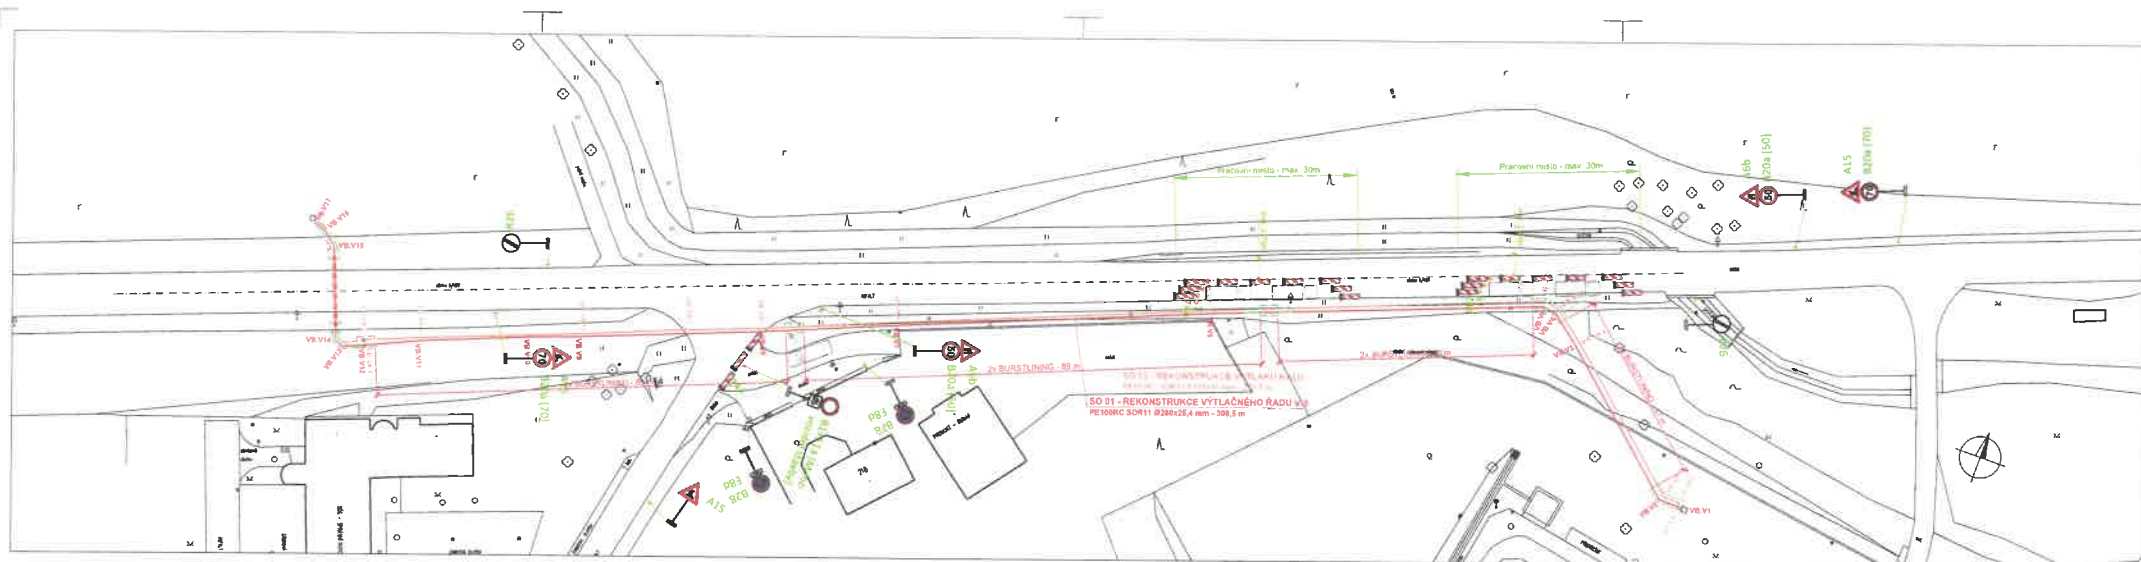

LEGENDA:

PROJEKTOVÁNÉ OBJEKTY:

- TRASA REKONSTRUOVANÉHO VÝTLAČNÉHO ŘÁDU V-3
- TRASA REKONSTRUOVANÉHO VÝTLAKU KALŮ
- OZNAČENÍ LOMOVÝCH BODŮ NA TRASE REKONSTRUOVANÝCH ŘÁDŮ
- OBTYS VÝKOPŮ (LAMA)
-  PŘECHODNÉ DOPRAVNÍ ZNAČENÍ

AKCE KNĚŽPOLE REKONSTRUKCE VÝTLAČNÉHO ŘÁDU V-3 km 1,370-1,650, REKONSTRUKCE VÝTLAKU KALŮ km 0,000 - 0,260	DATA 10 / 2022		
PRŮJEM PŘECHODNÉ DOPRAVNÍ ZNAČENÍ - SITUACE	FORMÁT 4 A4	STUPĚŇ DUP	
	úč. číslo 1 : 500	PRŮJEM PANE C	
			G.2