


Souhlas se stavebním záměrem a s provedením stavby

Název: Obec Bílovice
Adresa: Bílovice 70, 687 12 Bílovice
IČO: 00290793
Zastoupen(a): Petr Fusek - starosta obce
Podpis:

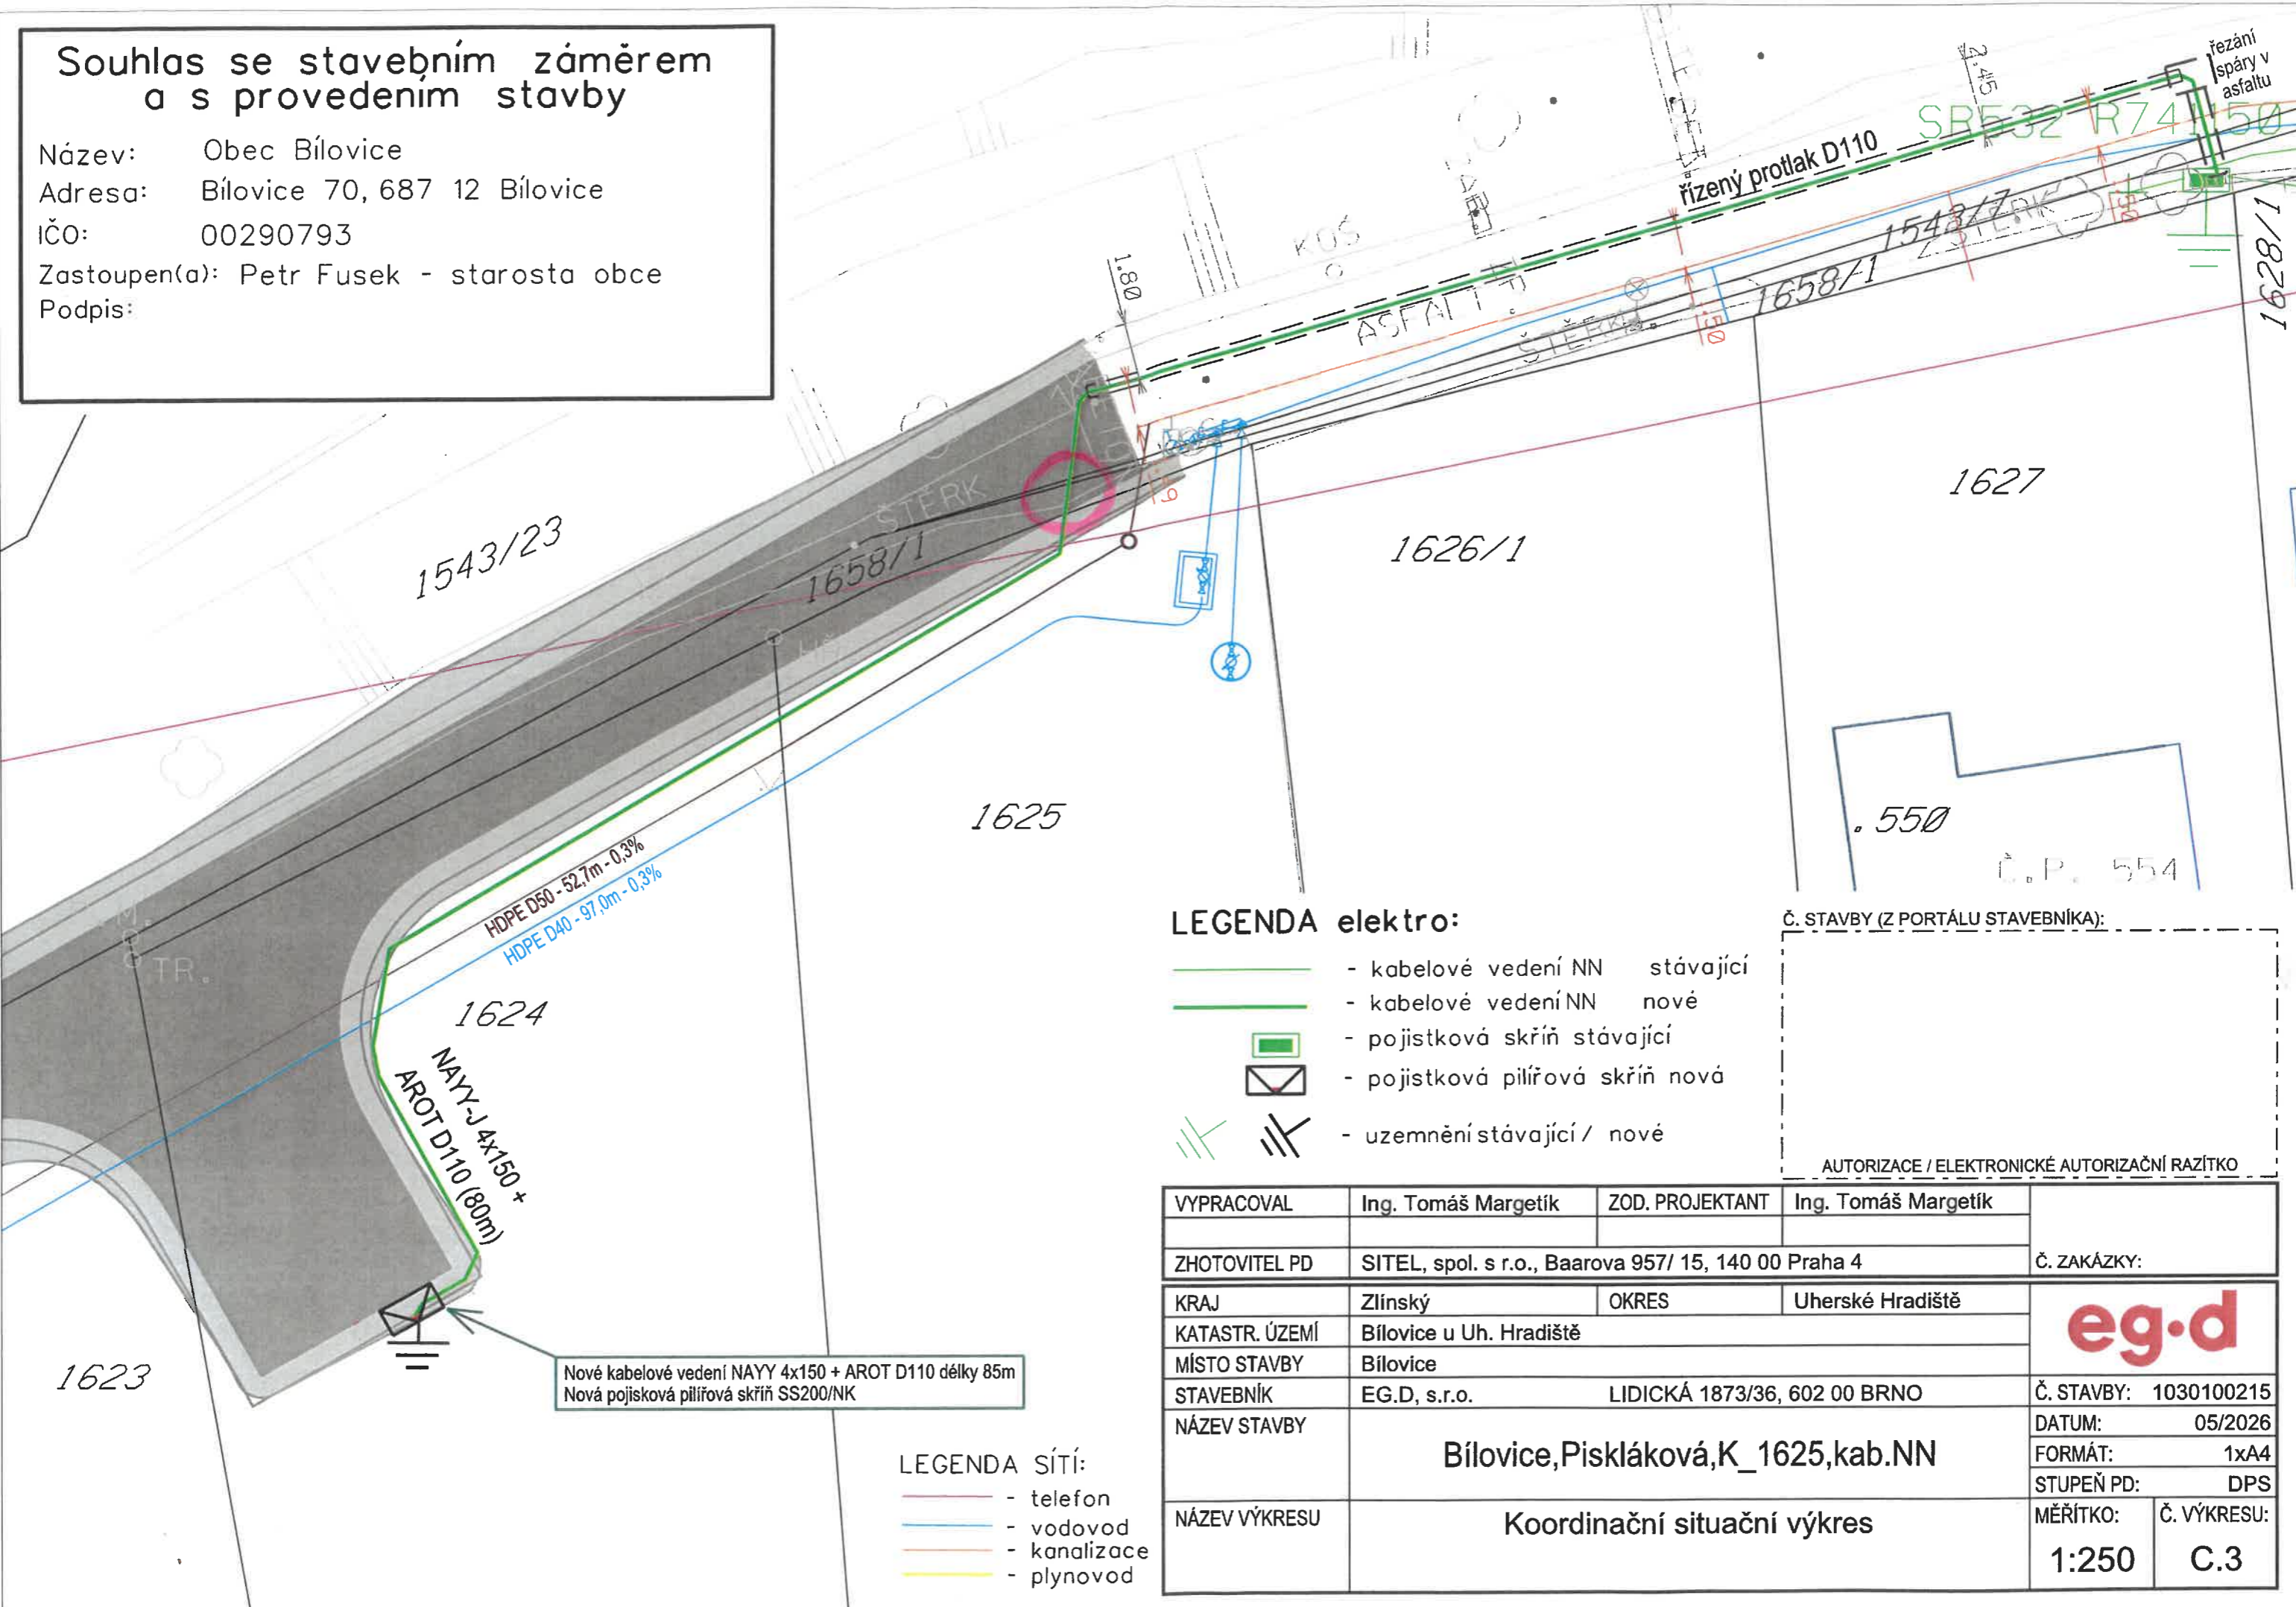

Nové kabelové vedení NAYY 4x150 + AROT D110 délky 85m
Nová pojistková pilířová skříň SS200/NK

LEGENDA elektro:

- kabelové vedení NN stávající
- kabelové vedení NN nové
- pojistková skříň stávající
- pojistková pilířová skříň nová
- uzemnění stávající / nové

Č. STAVBY (Z PORTÁLU STAVEBNÍKA):

AUTORIZACE / ELEKTRONICKÉ AUTORIZAČNÍ RAZÍTKO

VYPRACOVAL	Ing. Tomáš Margetík	ZOD. PROJEKTANT	Ing. Tomáš Margetík	Č. ZAKÁZKY:
ZHOTOVITEL PD	SITEL, spol. s r.o., Baarova 957/ 15, 140 00 Praha 4			
KRAJ	Zlínský	OKRES	Uherské Hradiště	
KATASTR. ÚZEMÍ	Bílovice u Uh. Hradiště			
MÍSTO STAVBY	Bílovice			
STAVEBNÍK	EG.D, s.r.o.	LIDICKÁ 1873/36, 602 00 BRNO		
NÁZEV STAVBY	Bílovice, Pisklákova, K_1625, kab.NN			Č. STAVBY: 1030100215
NÁZEV VÝKRESU	Koordinační situační výkres			DATUM: 05/2026
				FORMÁT: 1xA4
				STUPEŇ PD: DPS
				MĚŘÍTKO: 1:250

LEGENDA SÍTÍ:

- telefon
- vodovod
- kanalizace
- plynovod